


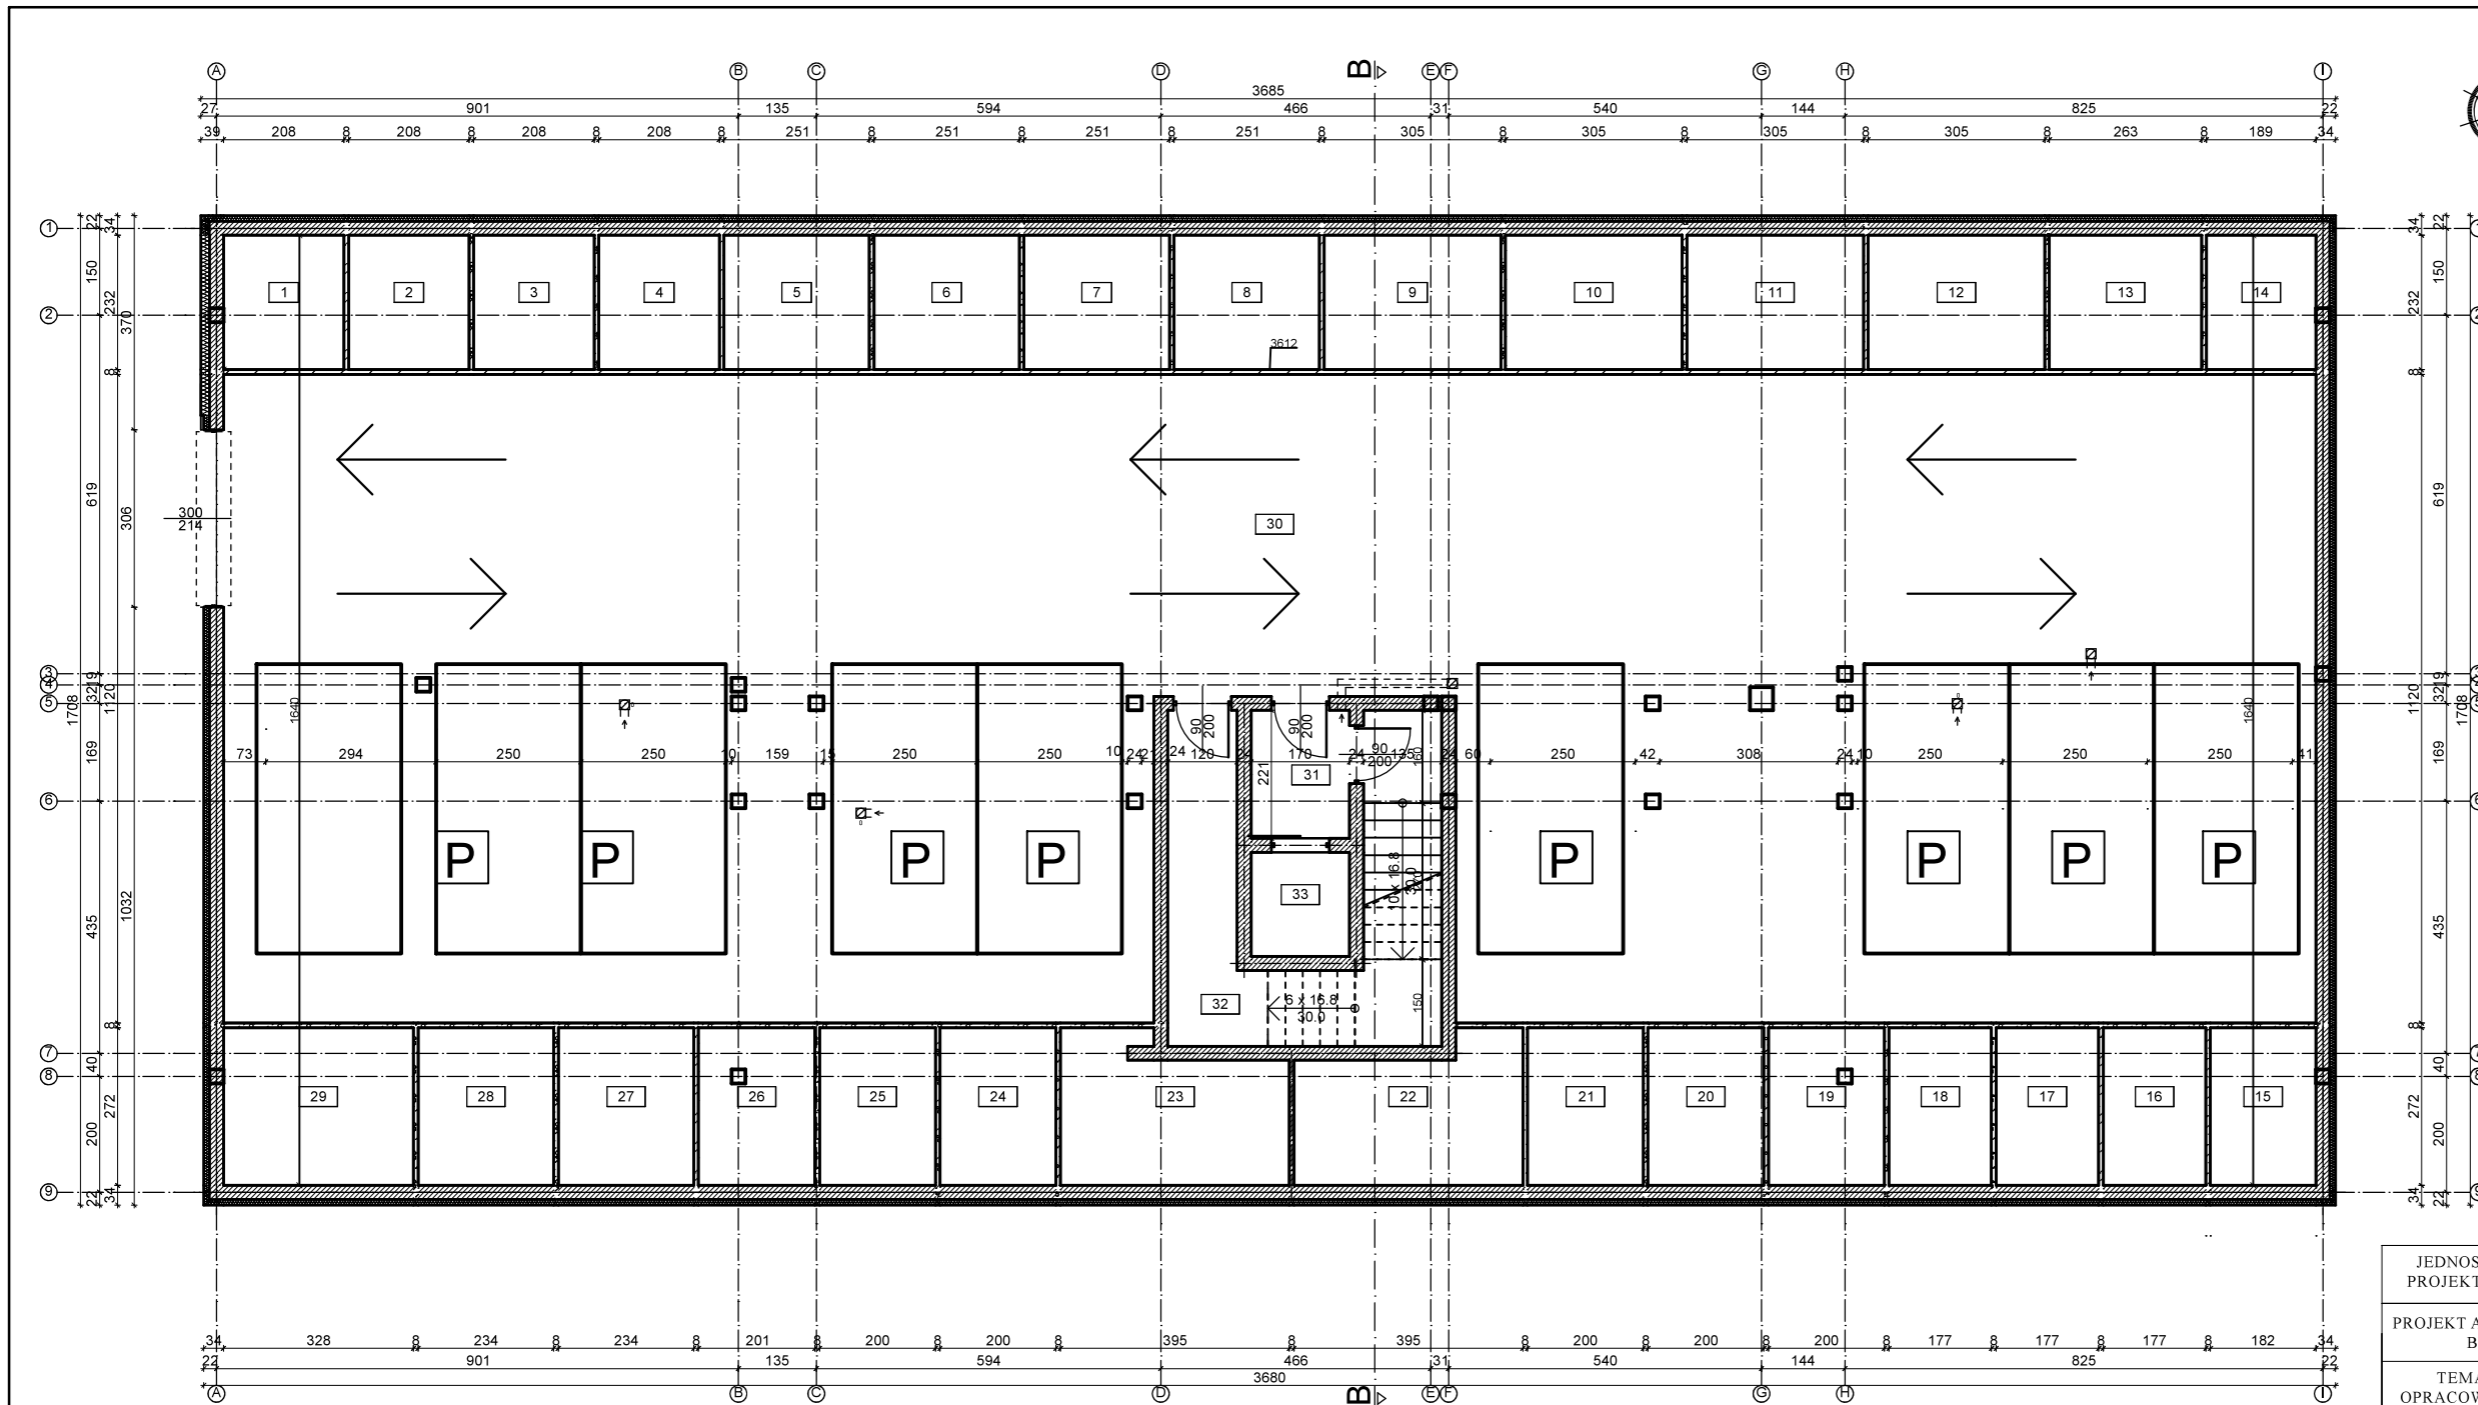

**ETAP III  
RZUT PIWNICY  
SKALA 1:100**



Wykaz pomieszczeń: Budynek - Piwnica

Nr	Nazwa pomieszczenia	Pow. użytkowa
1	Kom.Lokatorska	4.83 m <sup>2</sup>
2	Kom.Lokatorska	4.83 m <sup>2</sup>
3	Kom.Lokatorska	4.83 m <sup>2</sup>
4	Kom.Lokatorska	4.83 m <sup>2</sup>
5	Kom.Lokatorska	5.82 m <sup>2</sup>
6	Kom.Lokatorska	5.82 m <sup>2</sup>
7	Kom.Lokatorska	5.82 m <sup>2</sup>
8	Kom.Lokatorska	5.82 m <sup>2</sup>
9	Kom.Lokatorska	7.08 m <sup>2</sup>
10	Kom.Lokatorska	7.08 m <sup>2</sup>
11	Kom.Lokatorska	7.08 m <sup>2</sup>
12	Kom.Lokatorska	7.08 m <sup>2</sup>
13	Kom.Lokatorska	6.10 m <sup>2</sup>
14	Kom.Lokatorska	4.38 m <sup>2</sup>
15	Kom.Lokatorska	4.95 m <sup>2</sup>
16	Kom.Lokatorska	4.81 m <sup>2</sup>
17	Kom.Lokatorska	4.81 m <sup>2</sup>
18	Kom.Lokatorska	4.81 m <sup>2</sup>
19	Kom.Lokatorska	5.38 m <sup>2</sup>
20	Kom.Lokatorska	5.44 m <sup>2</sup>
21	Kom.Lokatorska	5.44 m <sup>2</sup>
22	Kom.Lokatorska	9.18 m <sup>2</sup>
23	Kom.Lokatorska	9.33 m <sup>2</sup>
24	Kom.Lokatorska	5.44 m <sup>2</sup>
25	Kom.Lokatorska	5.44 m <sup>2</sup>
26	Kom.Lokatorska	5.41 m <sup>2</sup>
27	Kom.Lokatorska	6.36 m <sup>2</sup>
28	Kom.Lokatorska	6.36 m <sup>2</sup>
29	Kom.Lokatorska	8.92 m <sup>2</sup>
30	Garaz podziemny	374.25 m <sup>2</sup>
31	Przedsiönek	3.76 m <sup>2</sup>
32	Kl.Schod/Pom.Gosp.	17.65 m <sup>2</sup>
33	Szyb Windowy	3.06 m <sup>2</sup>
<b>Razem</b>		<b>572.20 m<sup>2</sup></b>

JEDNOSTKA PROJEKTOWA:	FHU "PaGo" BIURO PROJEKTOWE Patrycja Gólian ul. Zieluńska 42 B, 13-230 Lidzbark	
PROJEKT ARCHITEKTONICZNO BUDOWLANY	INWESTOR : Sławomir Siamiak Usługi Budowlano - Ciesielskie Gródki 51B, 13-206 Płosnica	
TEMAT OPRACOWANIA:	Budowa czterech budynków wielorodzinnych	
LOKALIZACJA:	dz. nr 363/16, obręb Komorniki, gmina Działdowo	
TYTUŁ RYSUNKU:	ETAP III: RZUT PIWNICY	
PROJEKTANT:	mgr inż. arch. Hanna Falkiewicz-Marciniak nr upr. BUA III 16/63	Podpis:
SPRAWDZAJĄCY:	mgr inż. arch. Katarzyna Mazur nr upr. 4/WMOOK/2016	Podpis:
Data:	11 / 2020	Numer rysunku: A41
	Skala: 1 : 100	