


ZAŁĄCZNIK NR 1

ETAP IV RZUT PARTERU SKALA 1:100

Wykaz pomieszczeń: Budynek - Parter

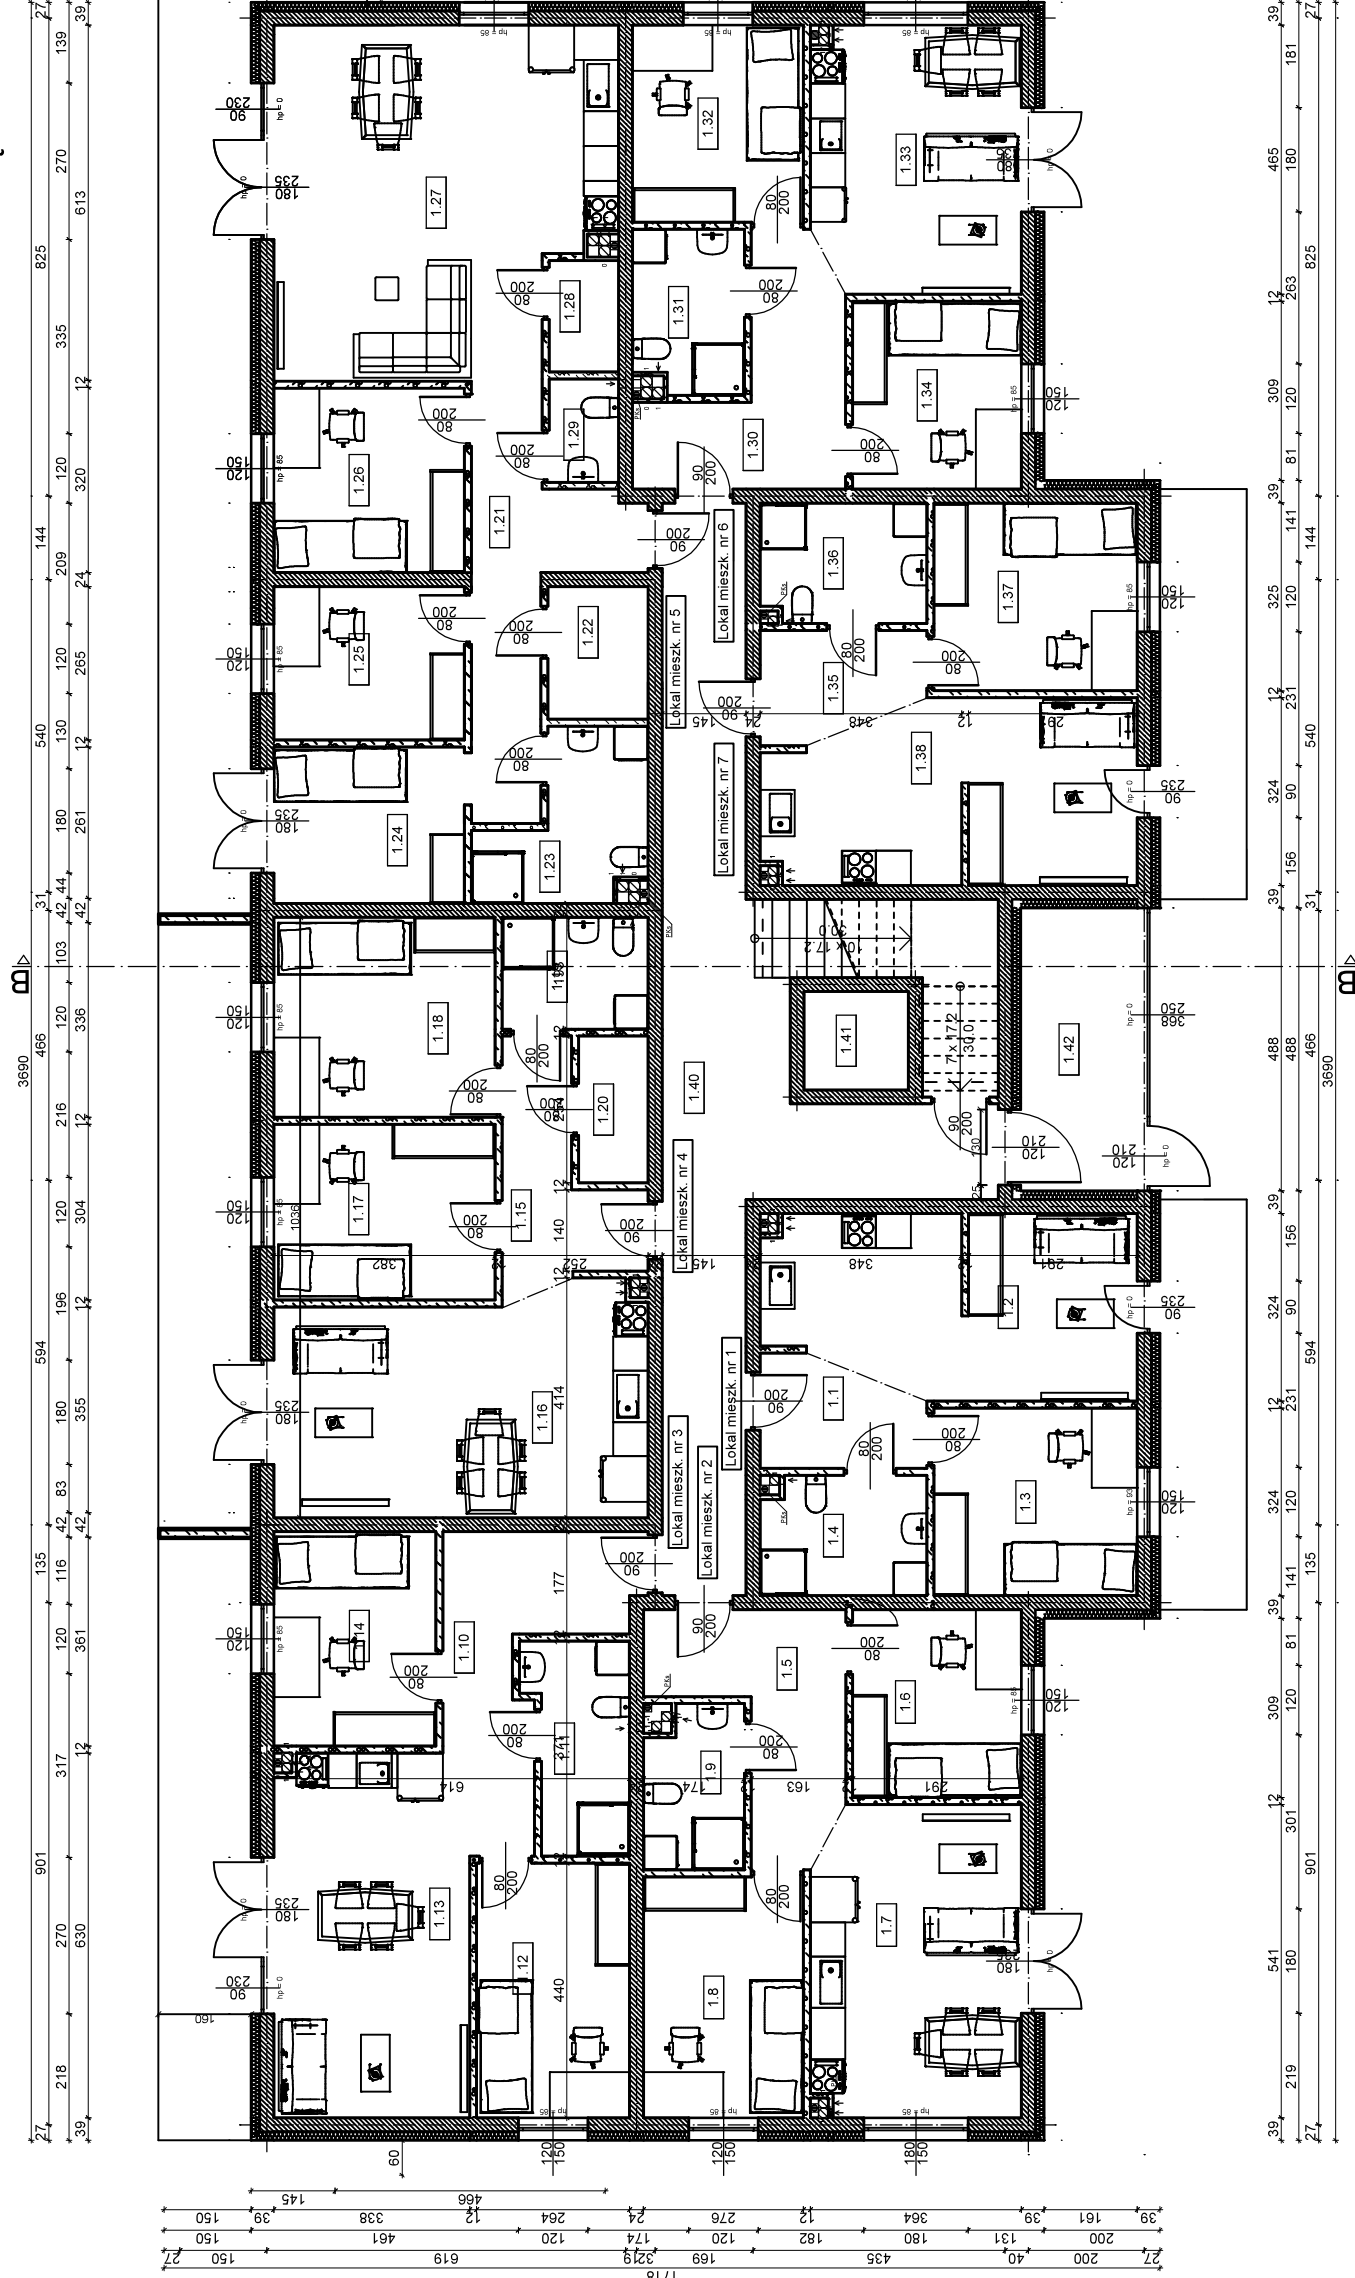

Nr	Nazwa pomieszczenia	Pow. użytkowa	
1.1	Korytarz	4,80 m ²	
1.2	Salon z aneksem kuchennym	18,89 m ²	
1.3	Pokój	11,24 m ²	
1.4	Lazienka	5,72 m ²	
MIESZKANIE NR 1			
1.5	Korytarz	40,65 m ²	
1.6	Pokój	9,32 m ²	
1.7	Salon z aneksem kuchennym	19,01 m ²	
1.8	Pokój	11,34 m ²	
1.9	Lazienka	4,57 m ²	
MIESZKANIE NR 2			
1.10	Korytarz	53,86 m ²	
1.11	Lazienka	11,09 m ²	
1.12	Lazienka	5,88 m ²	
1.13	Pokój	11,47 m ²	
1.14	Salon z aneksem kuchennym	20,53 m ²	
MIESZKANIE NR 3			
1.15	Pokój	10,23 m ²	
1.16	Korytarz	59,20 m ²	
1.17	Salon z aneksem kuchennym	24,10 m ²	
1.18	Pokój	11,46 m ²	
1.19	Lazienka	13,03 m ²	
1.20	Lazienka	4,77 m ²	
MIESZKANIE NR 4			
1.21	Garderoba	2,97 m ²	
1.22	Korytarz	63,38 m ²	
1.23	Garderoba	11,54 m ²	
1.24	Lazienka	3,88 m ²	
1.25	Lazienka	6,56 m ²	
1.26	Pokój	8,76 m ²	
1.27	Pokój	8,60 m ²	
1.28	Salon z aneksem kuchennym	10,35 m ²	
1.29	Salon z aneksem kuchennym	33,19 m ²	
1.30	Spizarnia	2,24 m ²	
1.31	Lazienka	2,08 m ²	
MIESZKANIE NR 5			
1.32	Korytarz	87,20 m ²	
1.33	Lazienka	9,90 m ²	
1.34	Lazienka	5,20 m ²	
1.35	Pokój	9,90 m ²	
1.36	Salon z aneksem kuchennym	16,26 m ²	
MIESZKANIE NR 6			
1.37	Pokój	50,58 m ²	
1.38	Korytarz	4,80 m ²	
1.39	Lazienka	5,77 m ²	
1.40	Salon z aneksem kuchennym	11,24 m ²	
MIESZKANIE NR 7			
1.41	Salon z aneksem kuchennym	18,89 m ²	
1.42	Korytarz	40,70 m ²	
1.43	Lazienka	44,75 m ²	
1.44	Winda	3,06 m ²	
1.45	Wiatrołap	9,81 m ²	
1.46	Wiatrołap	452,38 m ²	
Razem			

JEDNOSTKA PROJEKTOWA:	FHU "PaGo" BIURO PROJEKTOWE Pałczyca Golan ul. Zielńska 42 B, 13-230 Lidzbark
PROJEKT ARCHYTEKTONICZNO - BUDOWLANY	INWESTOR: Sławomir Słomak Usługi Budowlano - Ciesielskie Grodki 51B, 13-206 Plesznica
TEMAT OPRACOWANIA:	Budowa czterech budynków wielorodzinnych
LOKALIZACJA:	dz. nr 363/16, obręb Komorniki, gmina Dziadowo
TYTUŁ RYSUNKU:	ETAP IV: RZUT PARTERU
PROJEKTANT:	mgr inż. arch. Hanna Falkiewicz-Maromiak nr upr. BUA III 16/63
SPRAWDZAJĄCY:	mgr inż. arch. Katarzyna Mazur nr upr. 4/MW/OCD/2016
Data:	Skala: 1 : 100 Numer rysunku: A42