


ZAŁĄCZNIK NR 1B

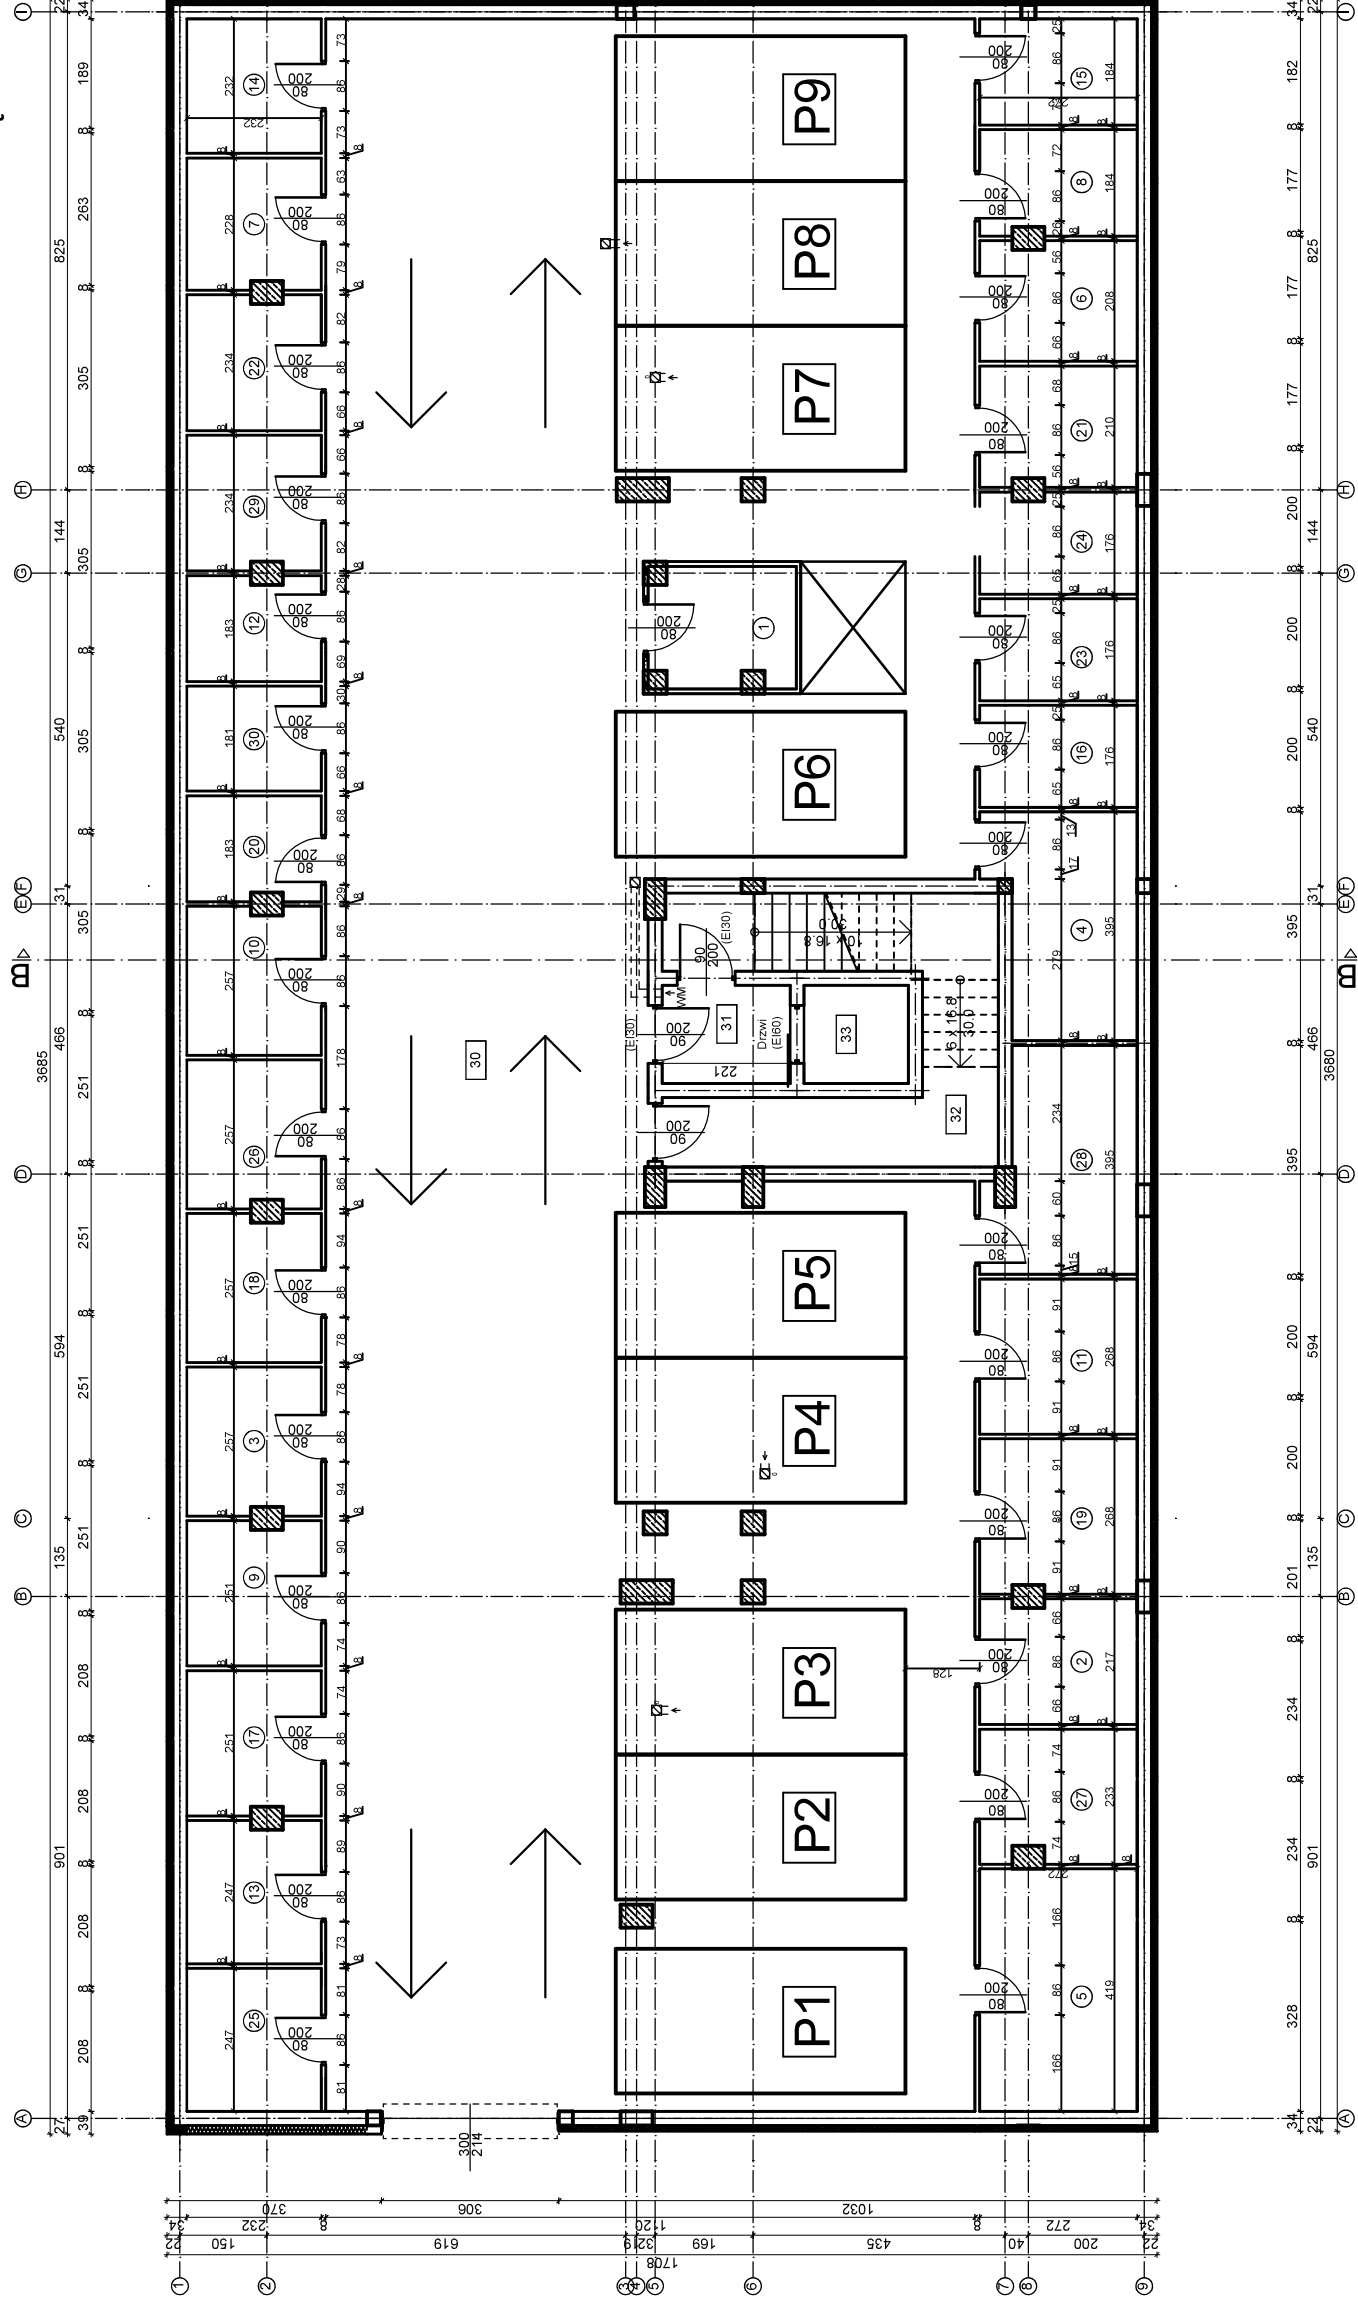

ETAP IV RZUT PIWNICY SKALA 1:100



Wykaz pomieszczeń: Budynek - Pivnica

Nr	Nazwa pomieszczenia	Pow. użytkowa
1	Kom. Lokatorska nr 1	5,08 m ²
2	Kom. Lokatorska nr 2	5,82 m ²
3	Kom. Lokatorska nr 3	5,88 m ²
4	Kom. Lokatorska nr 4	9,18 m ²
5	Kom. Lokatorska nr 5	11,39 m ²
6	Kom. Lokatorska nr 6	5,57 m ²
7	Kom. Lokatorska nr 7	5,2 m ²
8	Kom. Lokatorska nr 8	4,9 m ²
9	Kom. Lokatorska nr 9	5,73 m ²
10	Kom. Lokatorska nr 10	5,87 m ²
11	Kom. Lokatorska nr 11	7,29 m ²
12	Kom. Lokatorska nr 12	4,16 m ²
13	Kom. Lokatorska nr 13	5,64 m ²
14	Kom. Lokatorska nr 14	5,39 m ²
15	Kom. Lokatorska nr 15	4,99 m ²
16	Kom. Lokatorska nr 16	4,79 m ²
17	Kom. Lokatorska nr 17	5,73 m ²
18	Kom. Lokatorska nr 18	5,87 m ²
19	Kom. Lokatorska nr 19	7,2 m ²
20	Kom. Lokatorska nr 20	4,16 m ²
21	Kom. Lokatorska nr 21	5,82 m ²
22	Kom. Lokatorska nr 22	5,35 m ²
23	Kom. Lokatorska nr 23	4,79 m ²
24	Kom. Lokatorska nr 24	4,7 m ²
25	Kom. Lokatorska nr 25	5,73 m ²
26	Kom. Lokatorska nr 26	5,87 m ²
27	Kom. Lokatorska nr 27	6,17 m ²
28	Kom. Lokatorska nr 28	9,26 m ²
29	Kom. Lokatorska nr 29	5,35 m ²
30	Kom. Lokatorska nr 30	4,2 m ²
31	Garaz podziemny	368,97 m ²
32	Przedsiłonek	3,76 m ²
33	Kl. Schod/Pom. Gosp.	17,65 m ²
34	Szyb Windowy	3,06 m ²
Razem		572,63 m ²

JEDNOSTKA PROJEKTOWA:	FHU "PaGo" BIURO PROJEKTOWE Pałczyca Golan ul. Zielunska 42 B, 13-230 Lidzbark
PROJEKT ARCHYTEKTONICZNO-BUDOWLANY	INWESTOR: Sławomir Słomak Usługi Budowlano - Ciesielskie Grodki 51B, 13-206 Plesznica
TEMAT OPRACOWANIA:	Budowa czterech budynków wielorodzinnych
LOKALIZACJA:	dz. nr 363/16, obręb Komorniki, gmina Dziadowo
TYTUŁ RYSUNKU:	ETAP IV. RZUT PIWNICY
PROJEKTANT:	mgr inż. arch. Hanna Falkiewicz-Marconiak nr upr. BUA III 16/63 Podpis
SPRAWDZAJĄCY:	mgr inż. arch. Katarzyna Mazur nr upr. 40/MW/OCD/2016 Podpis
Data:	11 / 2020
Skala:	1 : 100
Numer rysunku:	A41