


ZAŁĄCZNIK NR 1

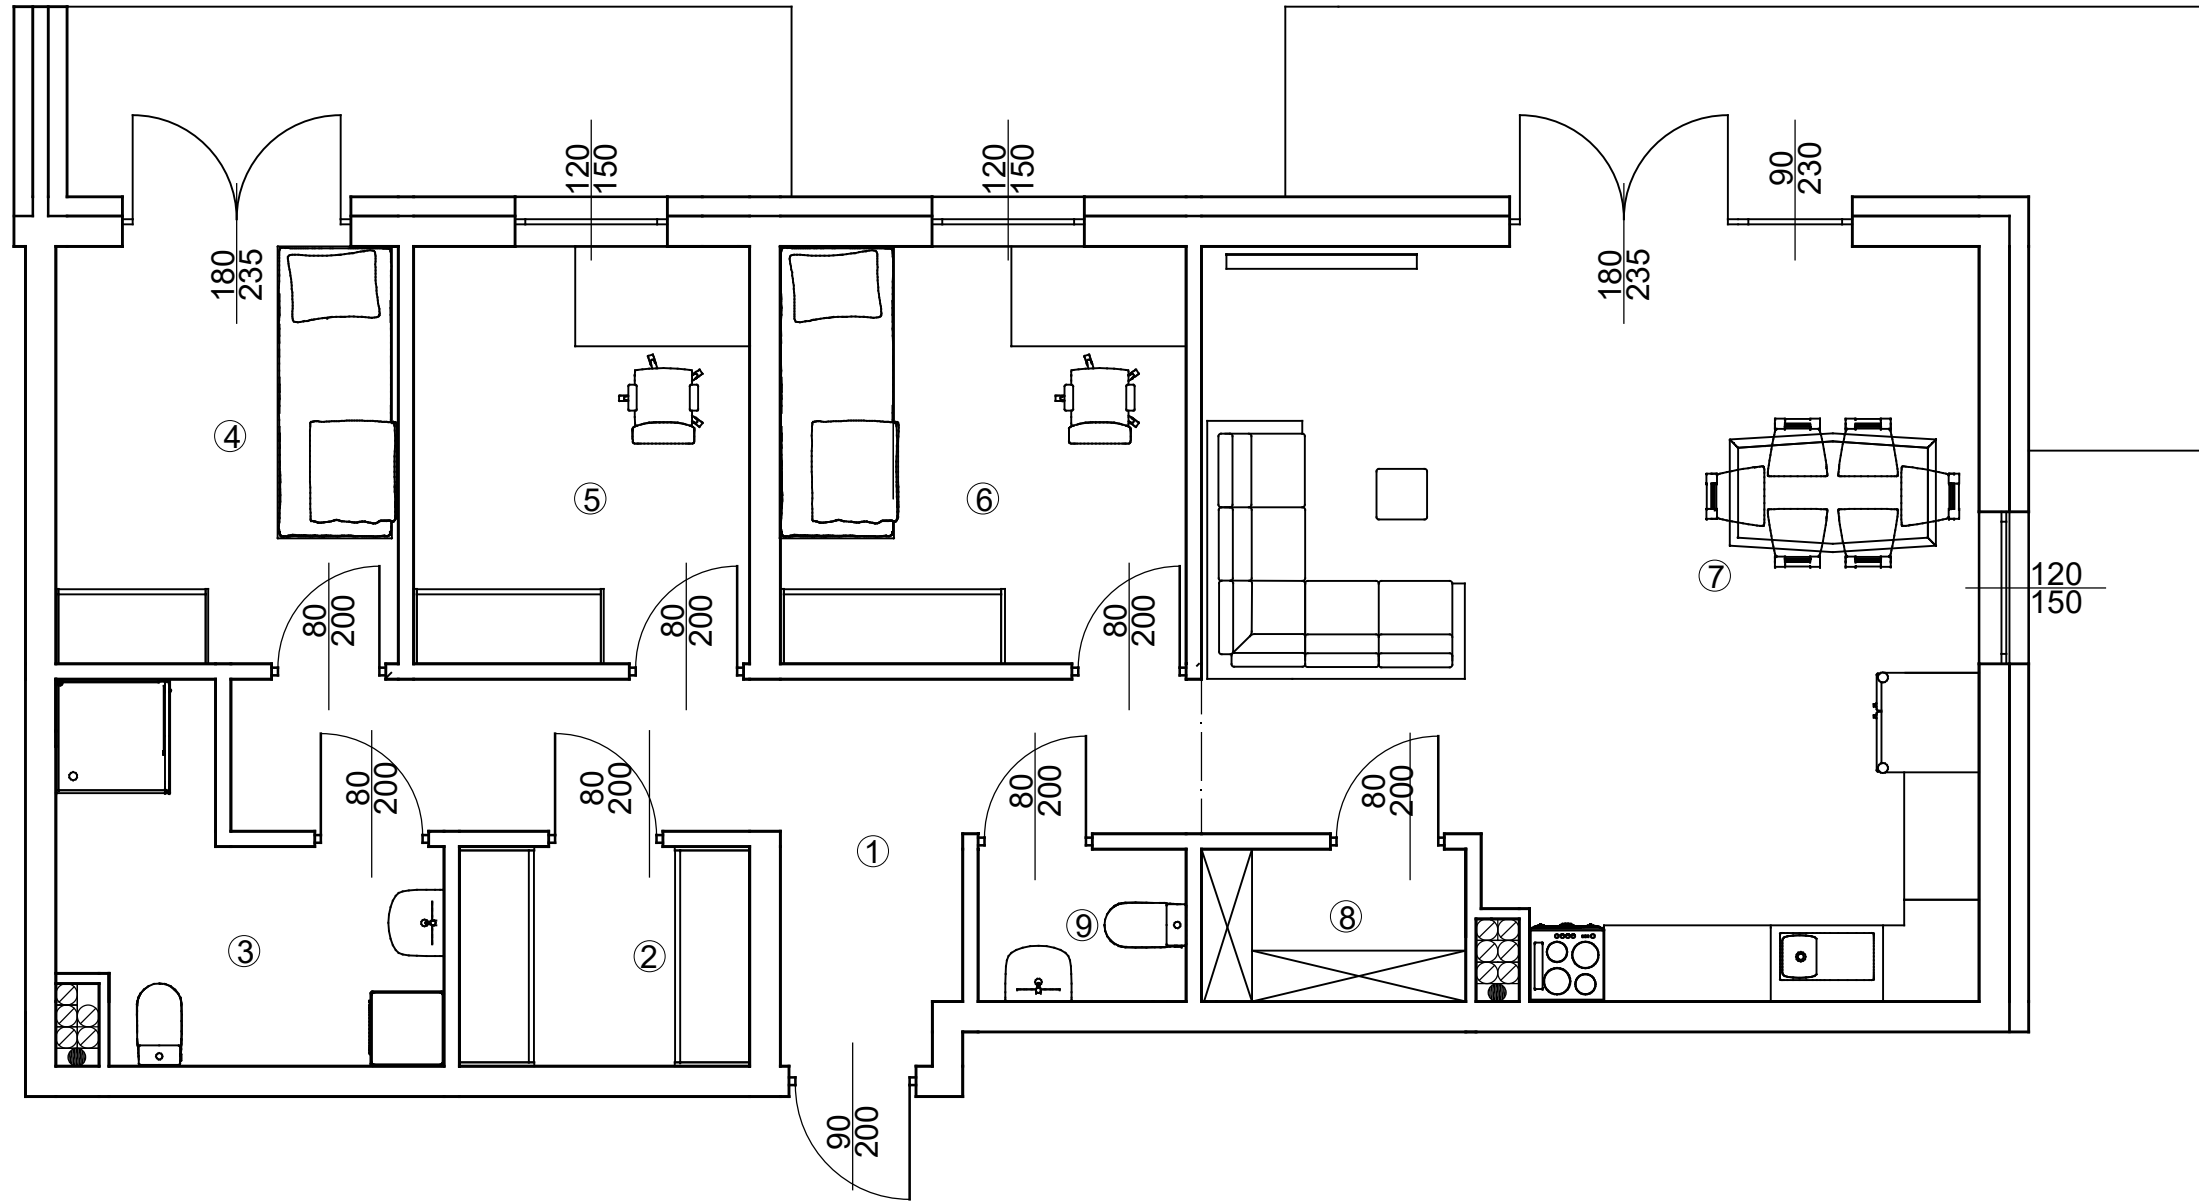


Osiedle Na Skraju Lasu 3
Budynek nr 1

Mieszkanie nr 12
Pow. : 87,08 m²
Kondygnacja I Piętra

Zestawienie pomieszczeń

Pomieszczenie:	Pow. [m ²]
1 Przedpokój	11,62
2 Garderoba	3,89
3 Łazienka	6,59
4 Pokój	8,77
5 Pokój	8,61
6 Pokój	10,40
7 Salon z anek. kuch.	32,99
8 Spiżarnia	2,28
9 WC	1,93
SUMA:	87,08
POW. BALKONU:	22,60

Położenie na kondygnacji

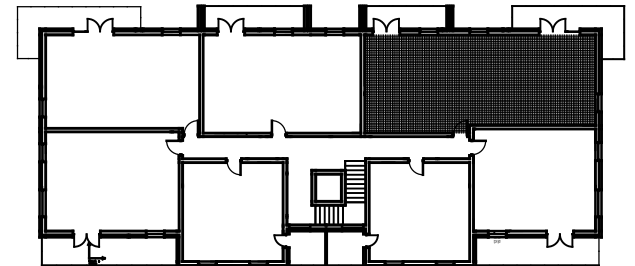

Strony świata



www.osiedlenaskrajulasu.pl

Biuro sprzedaży: 531-765-557