


ZAŁĄCZNIK NR 1

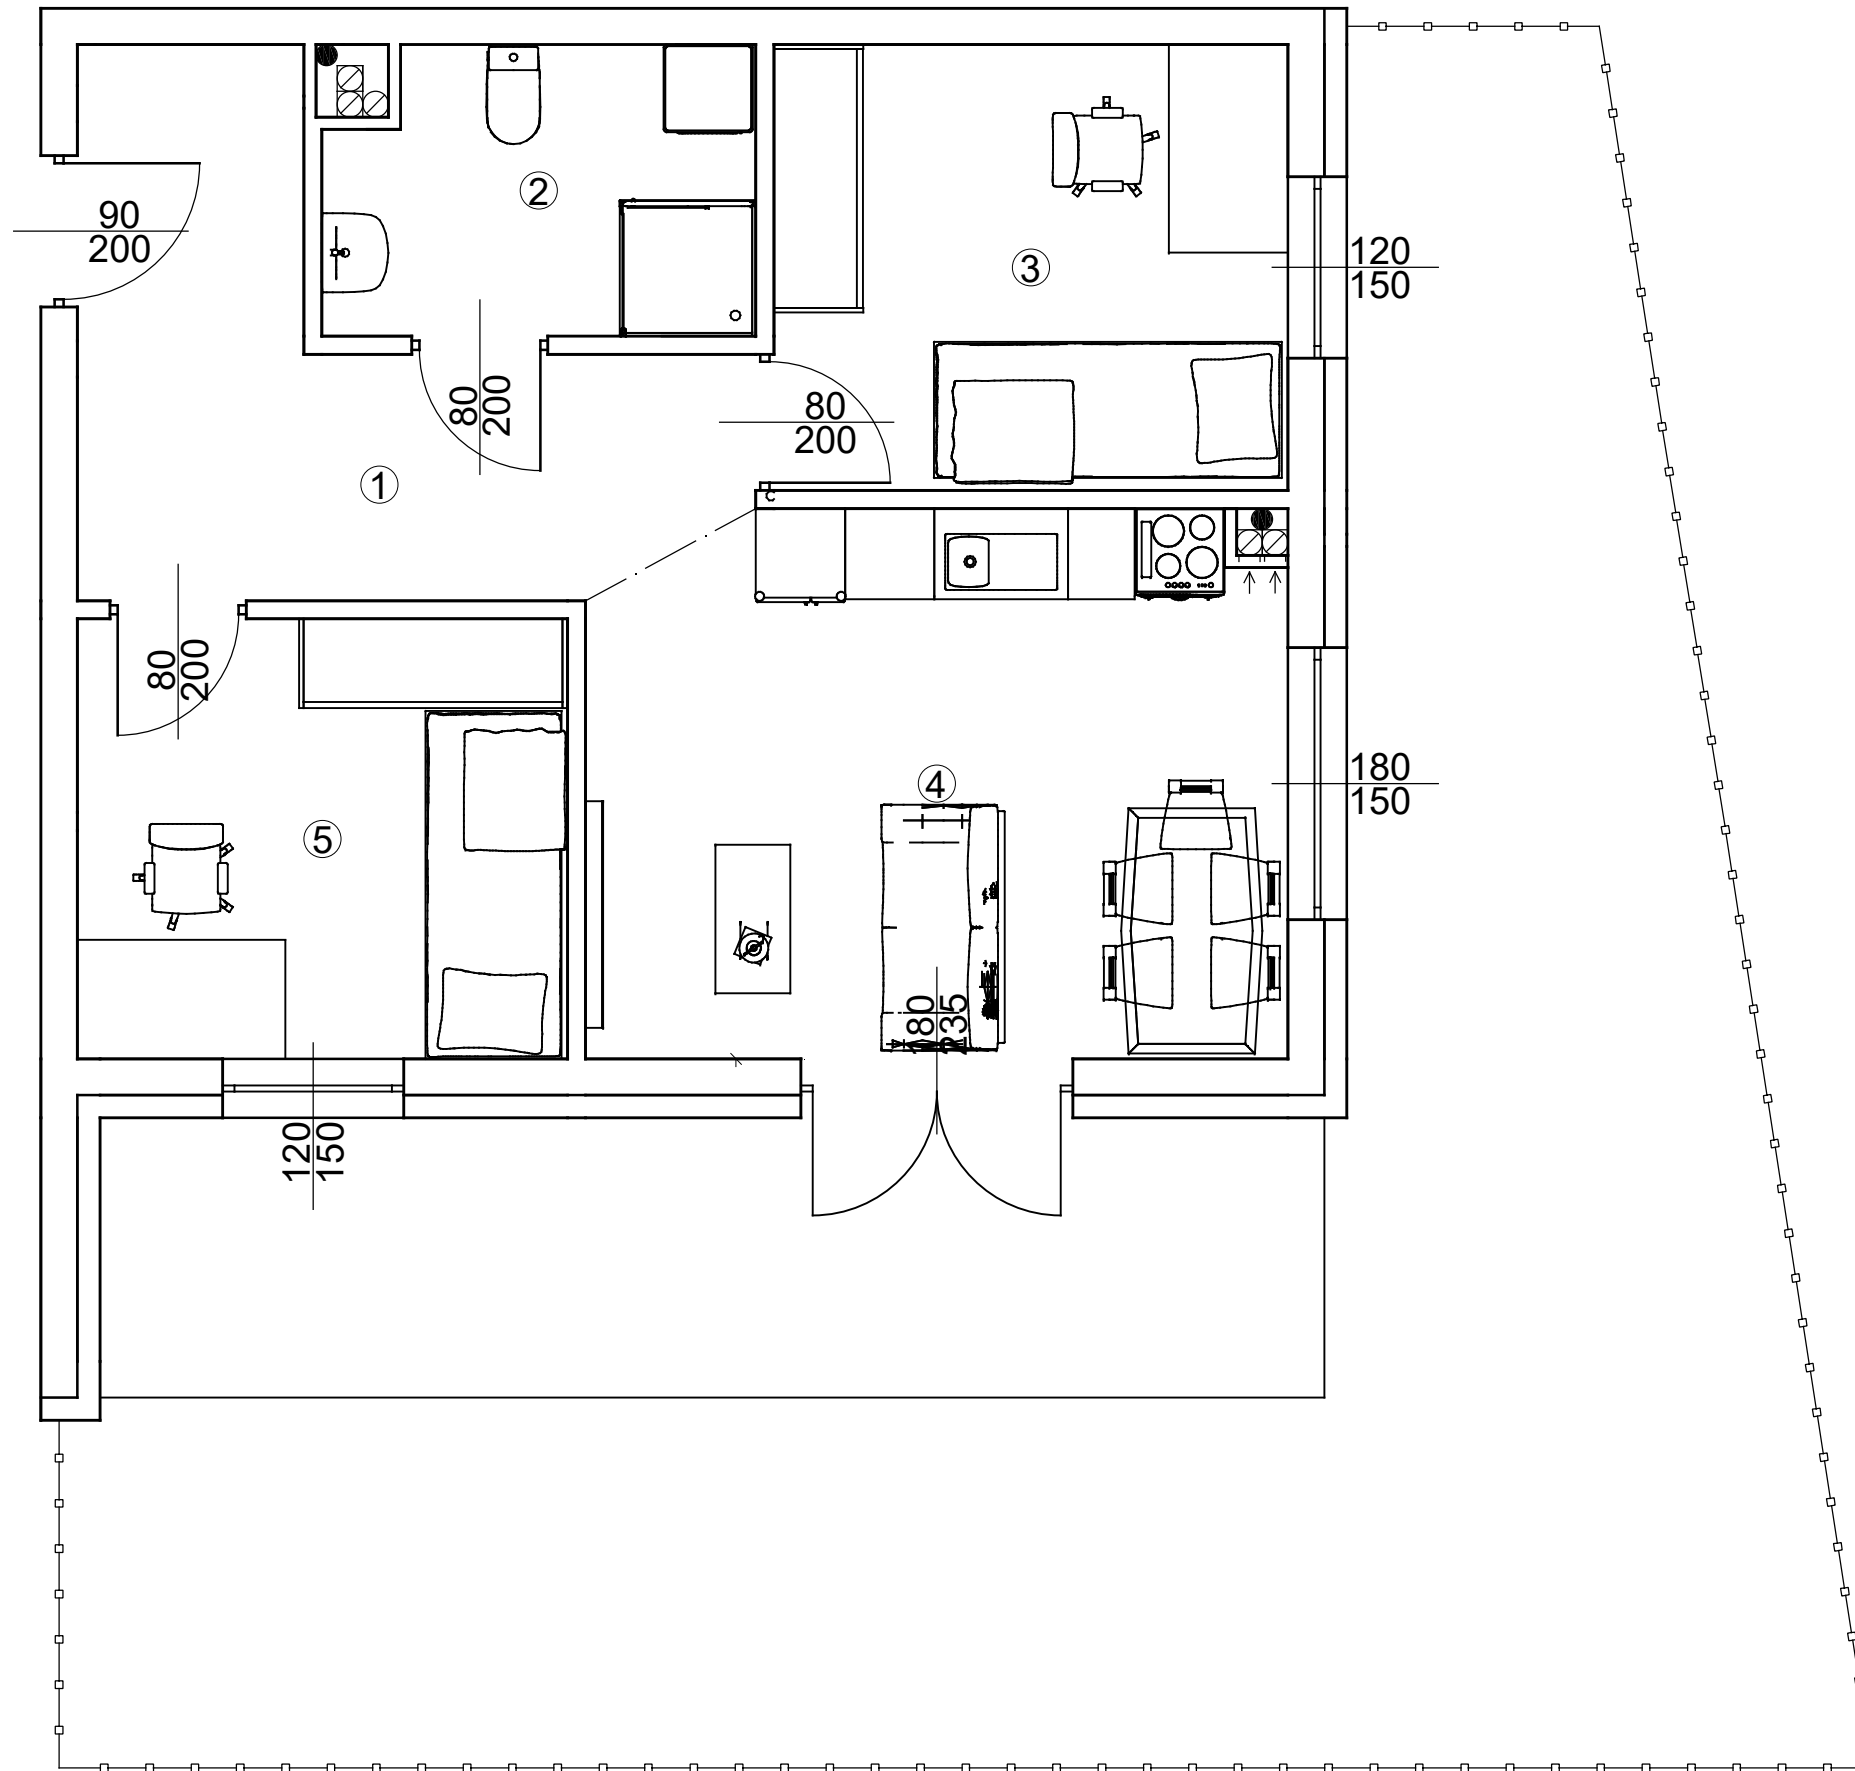

*Osiedle Na Skraju Lasu 3  
Budynek nr 1*


Mieszkanie nr 6  
Pow. : 50,58 m<sup>2</sup>  
Kondygnacja parteru

Zestawienie pomieszczeń


Pomieszczenie:	Pow. [m <sup>2</sup> ]
1 Przedpokój	9,93
2 Łazienka	5,14
3 Pokój	9,91
4 Salon z anek. kuch.	16,27
5 Pokój	9,33
SUMA:	50,58

POW. TARASU:	14,99
POW. OGRODU:	119,00

Położenie na kondygnacji

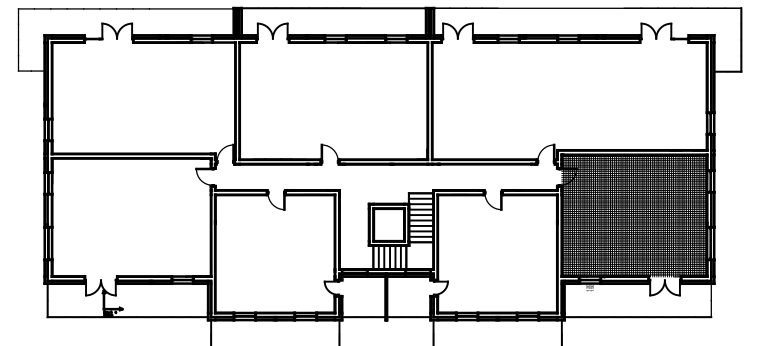

Strony świata

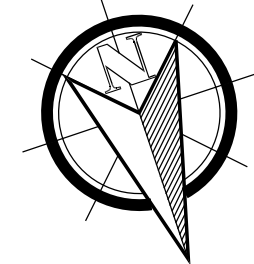

*www.osiedlenaskrajulasu.pl*

*Biuro sprzedaży: 531-765-557*