

*Osiedle Na Skraju Lasu 2
Budynek nr 2*

Mieszkanie nr 10


Pow. : 59,36 m²

Kondygnacja I piętra



Zestawienie pomieszczeń

Pomieszczenie:	Pow. [m ²]
Sypialnia 1	10,44
Sypialnia 2	10,46
Łazienka	4,71
Korytarz	10,03
Pom. gosp.	2,05
Salon z anek. kuch.	21,67
SUMA:	59,36

Położenie na kondygnacji

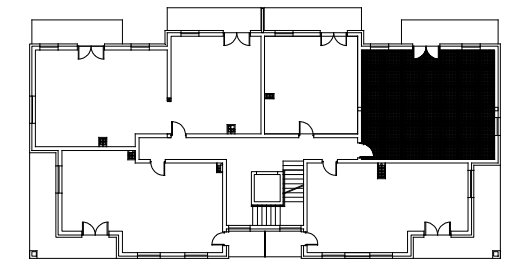

Strony świata

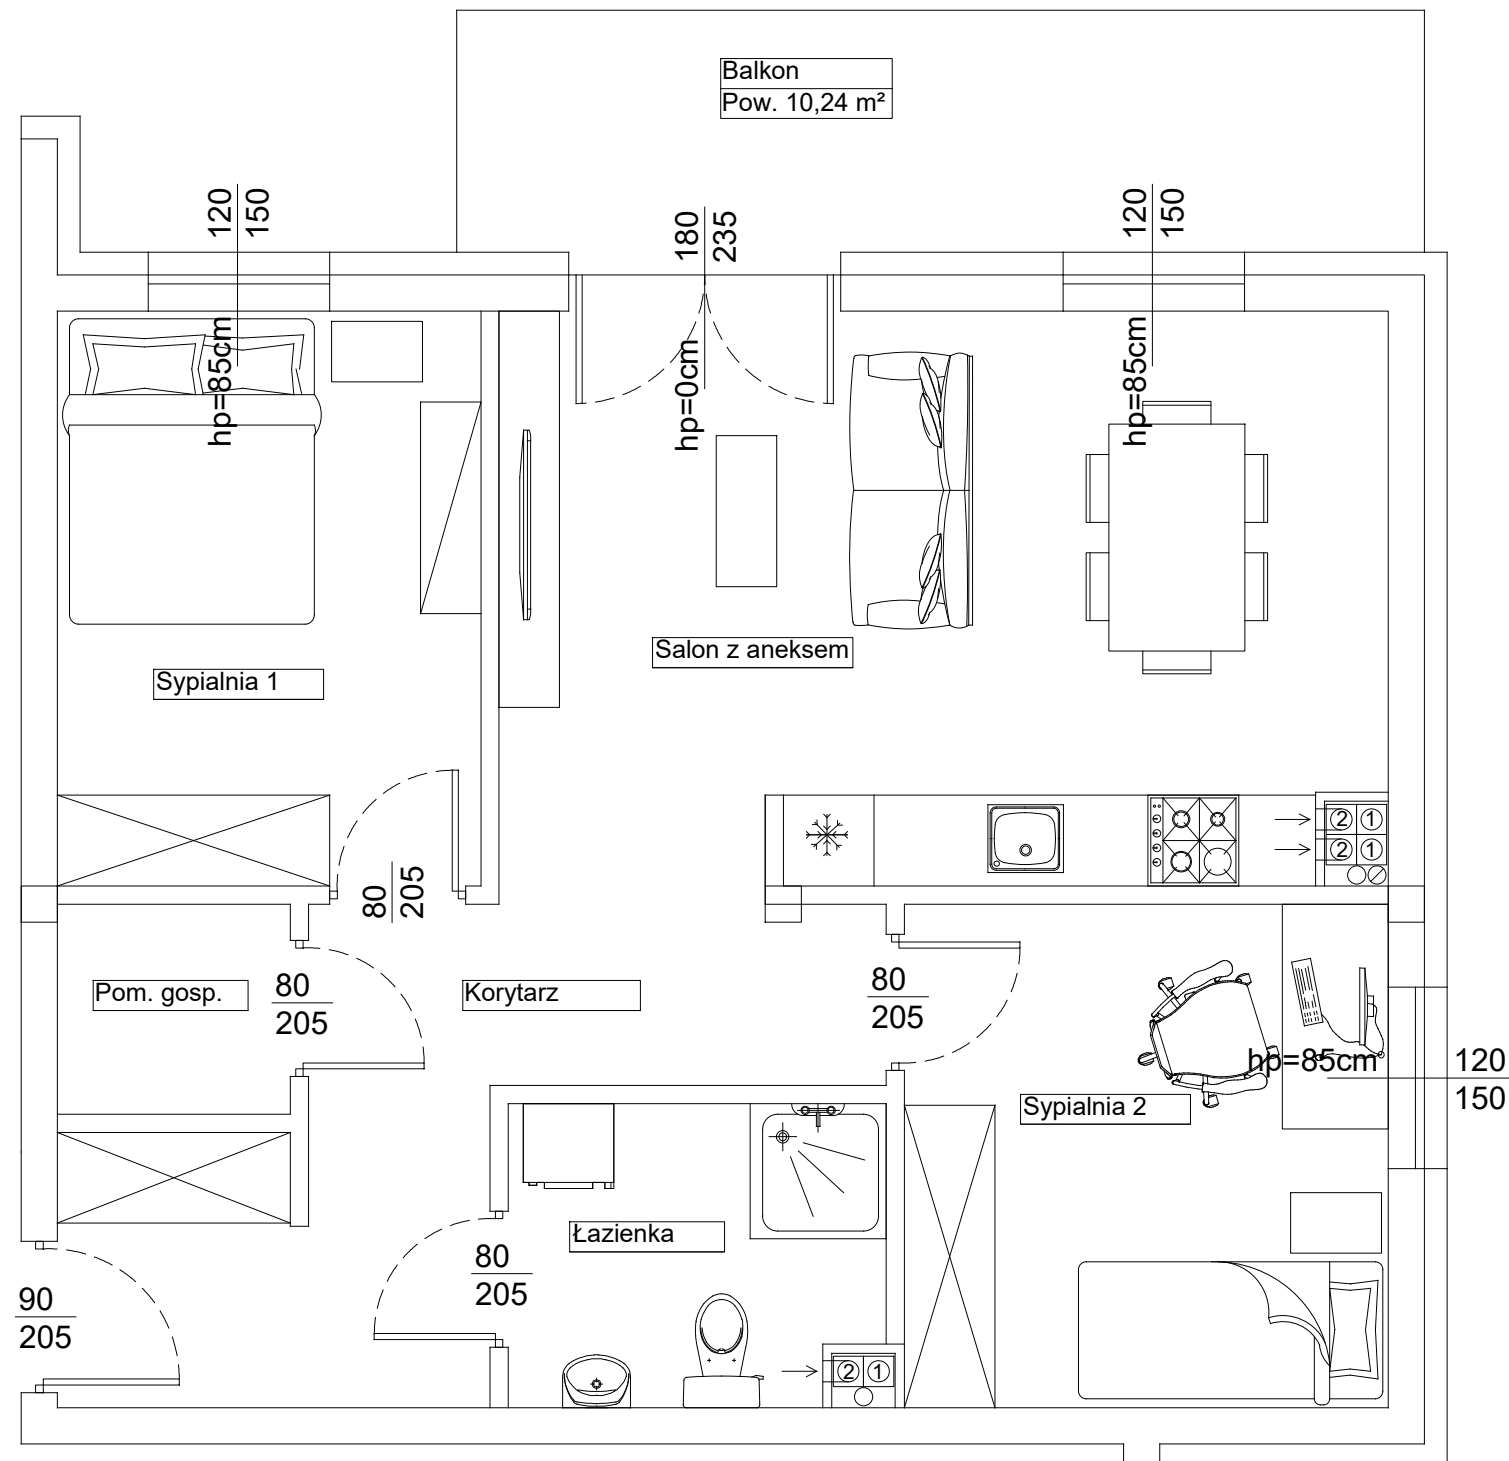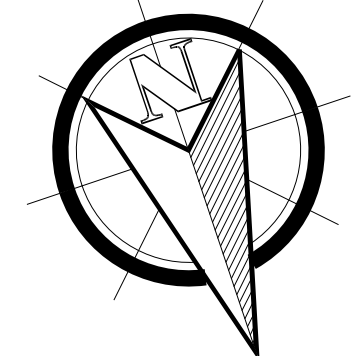

www.osiedlenaskrajulasu.pl

Biuro sprzedaży: 531-765-557