


*Osiedle Na Skraju Lasu 2
Budynek nr 2*

Mieszkanie nr 16
Pow. : 59,15 m²
Kondygnacja II piętra



Zestawienie pomieszczeń

Pomieszczenie:	Pow. [m ²]
Sypialnia 1	10,44
Sypialnia 2	10,46
Łazienka	4,63
Korytarz	10,03
Pom. gosp.	2,05
Salon z anek. kuch.	21,54
SUMA:	59,15

Położenie na kondygnacji

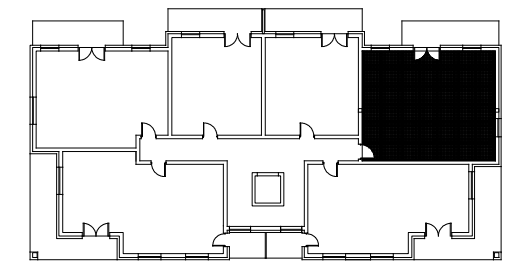

Strony świata

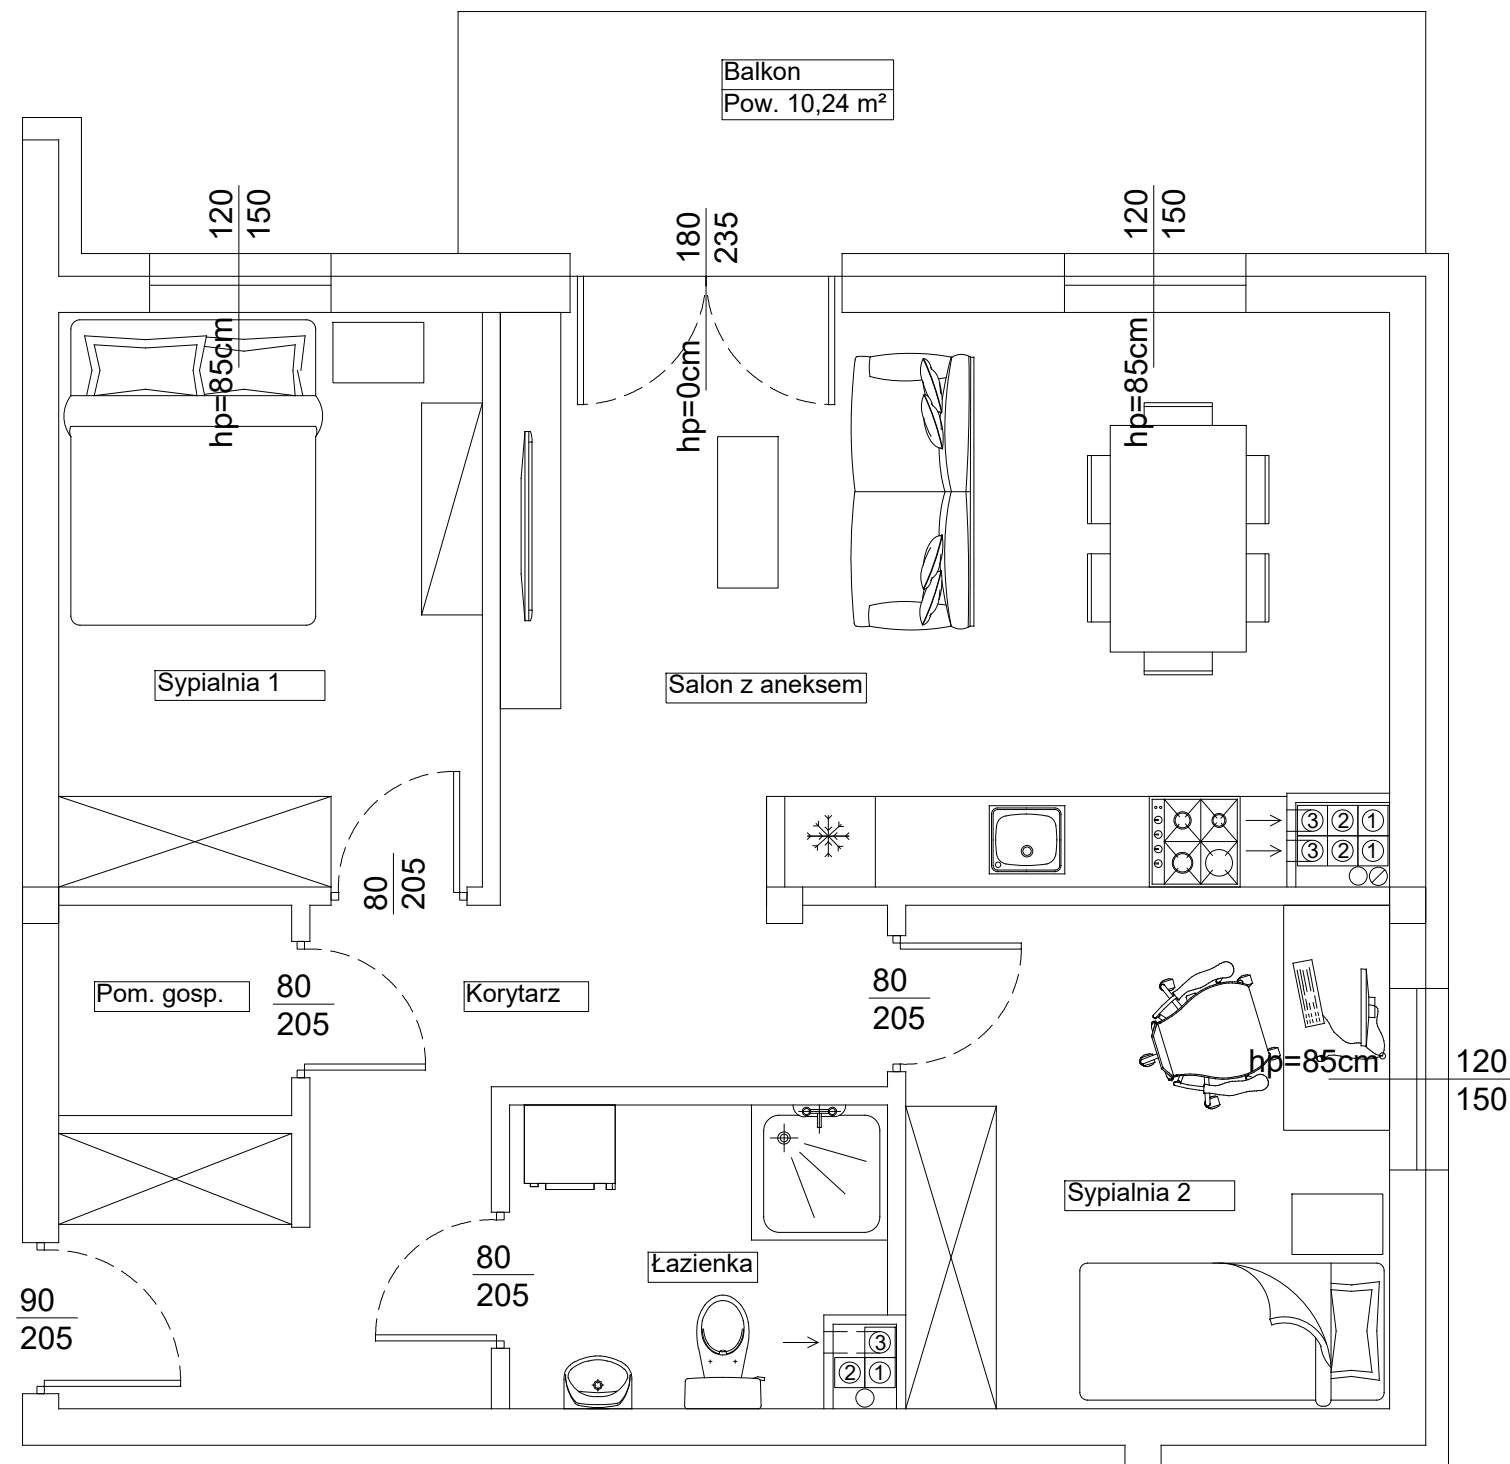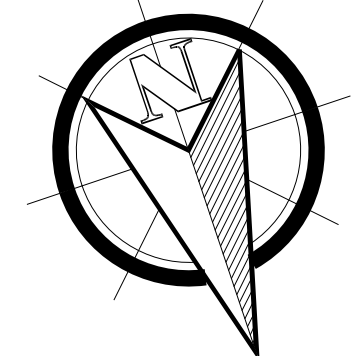

www.osiedlenaskrajulasu.pl

Biuro sprzedaży: 531-765-557