


*Osiedle Na Skraju Lasu 2  
Budynek nr 2*

**Mieszkanie nr 21**  
Pow. : 59,03 m<sup>2</sup>  
Kondygnacja poddasza



**Zestawienie pomieszczeń**

Pomieszczenie:	Pow. [m <sup>2</sup> ]
Sypialnia 1	10,44
Sypialnia 2	10,46
Łazienka	4,63
Korytarz	10,03
Pom. gosp.	2,05
Salon z anek. kuch.	21,42
<b>SUMA:</b>	<b>59,03</b>

**Położenie na kondygnacji**

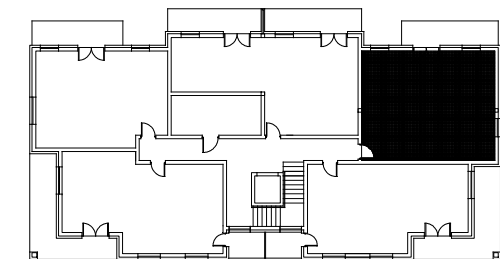

**Strony świata**

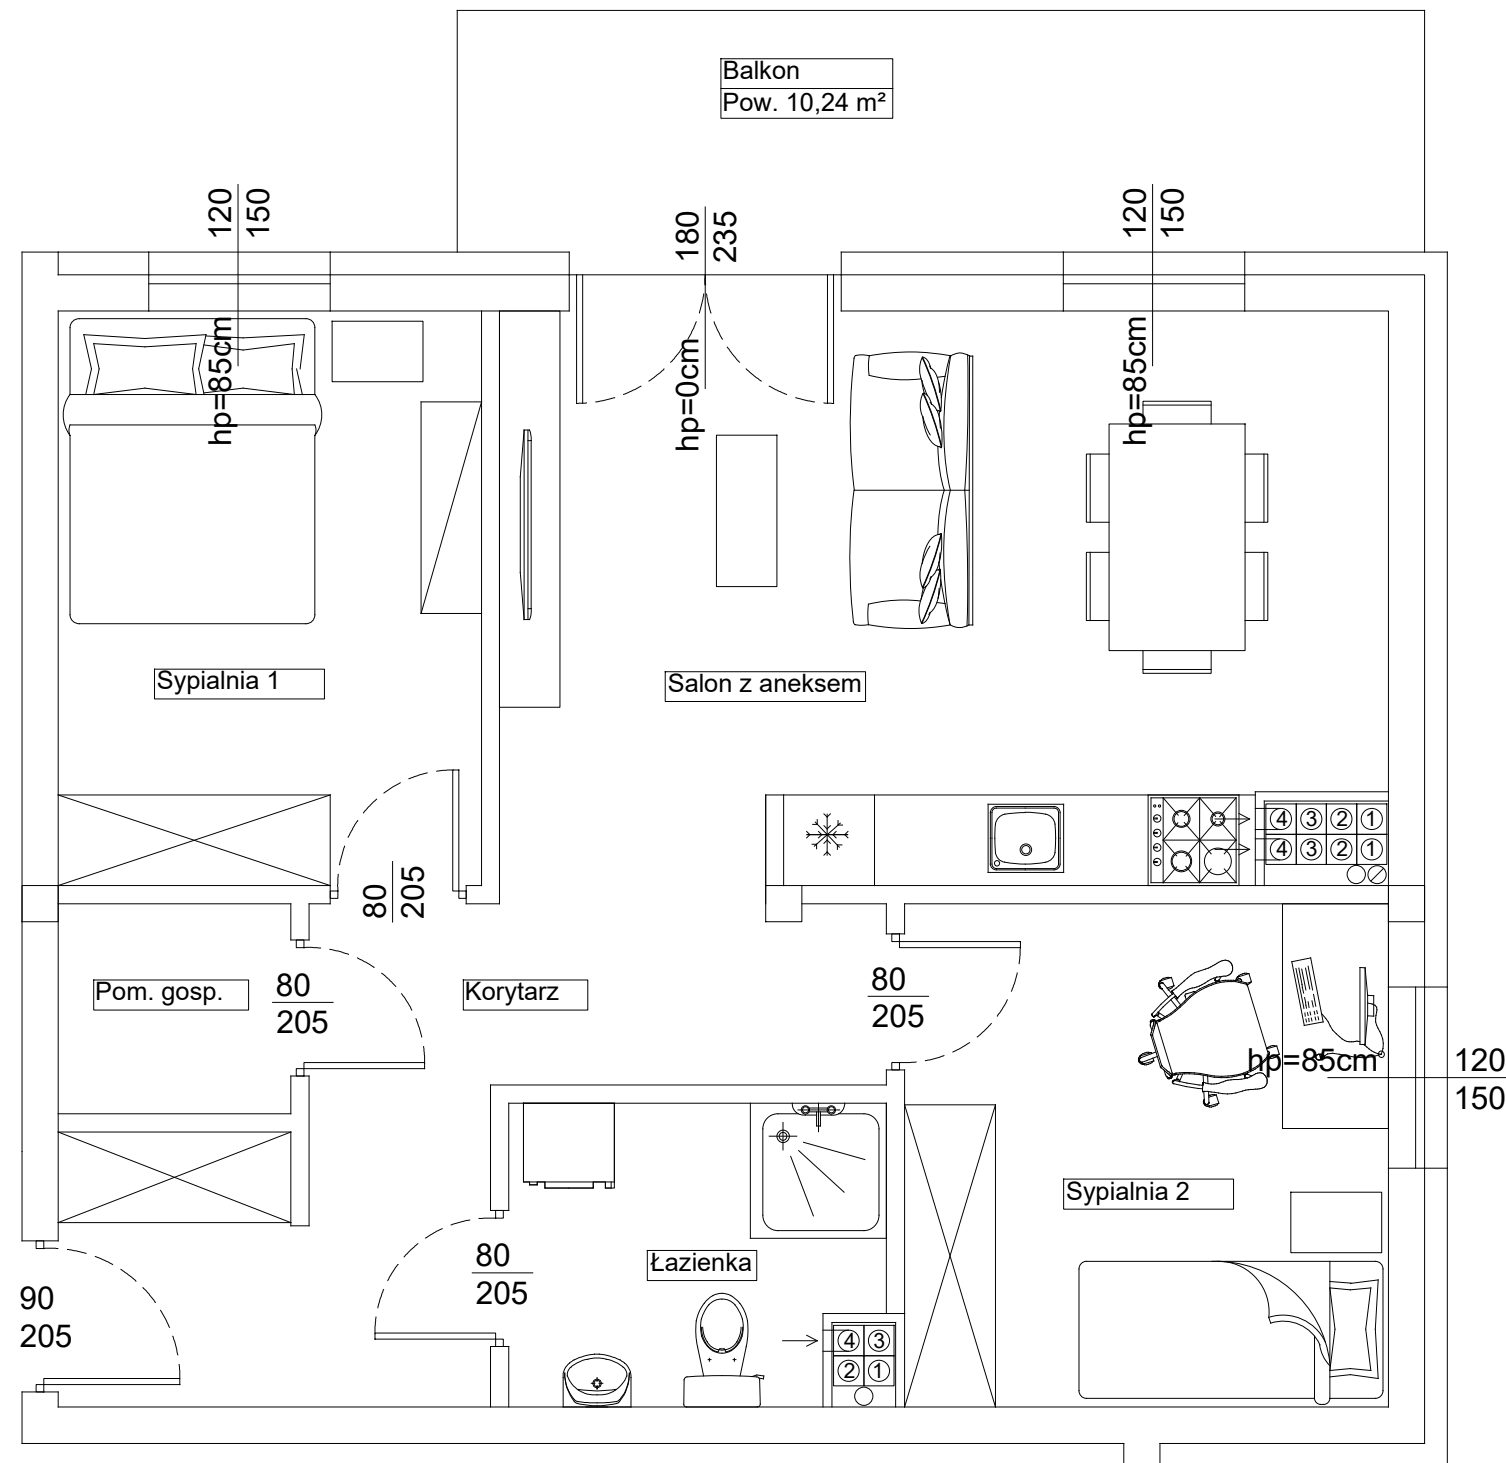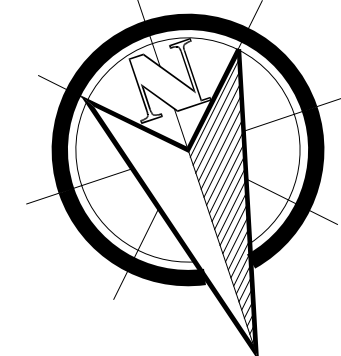

*www.osiedlenaskrajulasu.pl*

*Biuro sprzedaży: 531-765-557*