

*Osiedle Na Skraju Lasu 2
Budynek nr 2*


Mieszkanie nr 5
Pow. : 59,43 m²
Kondygnacja parteru

Zestawienie pomieszczeń



Pomieszczenie:	Pow. [m ²]
Sypialnia 1	10,44
Sypialnia 2	10,46
Łazienka	4,71
Pom. gosp.	2,05
Korytarz	10,03
Salon z anek. kuch.	21,74
SUMA:	59,43

OGRÓD: 44,00

Położenie na kondygnacji

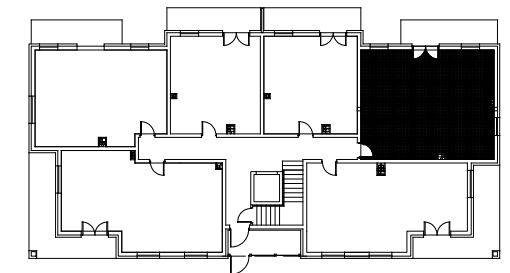

Strony świata

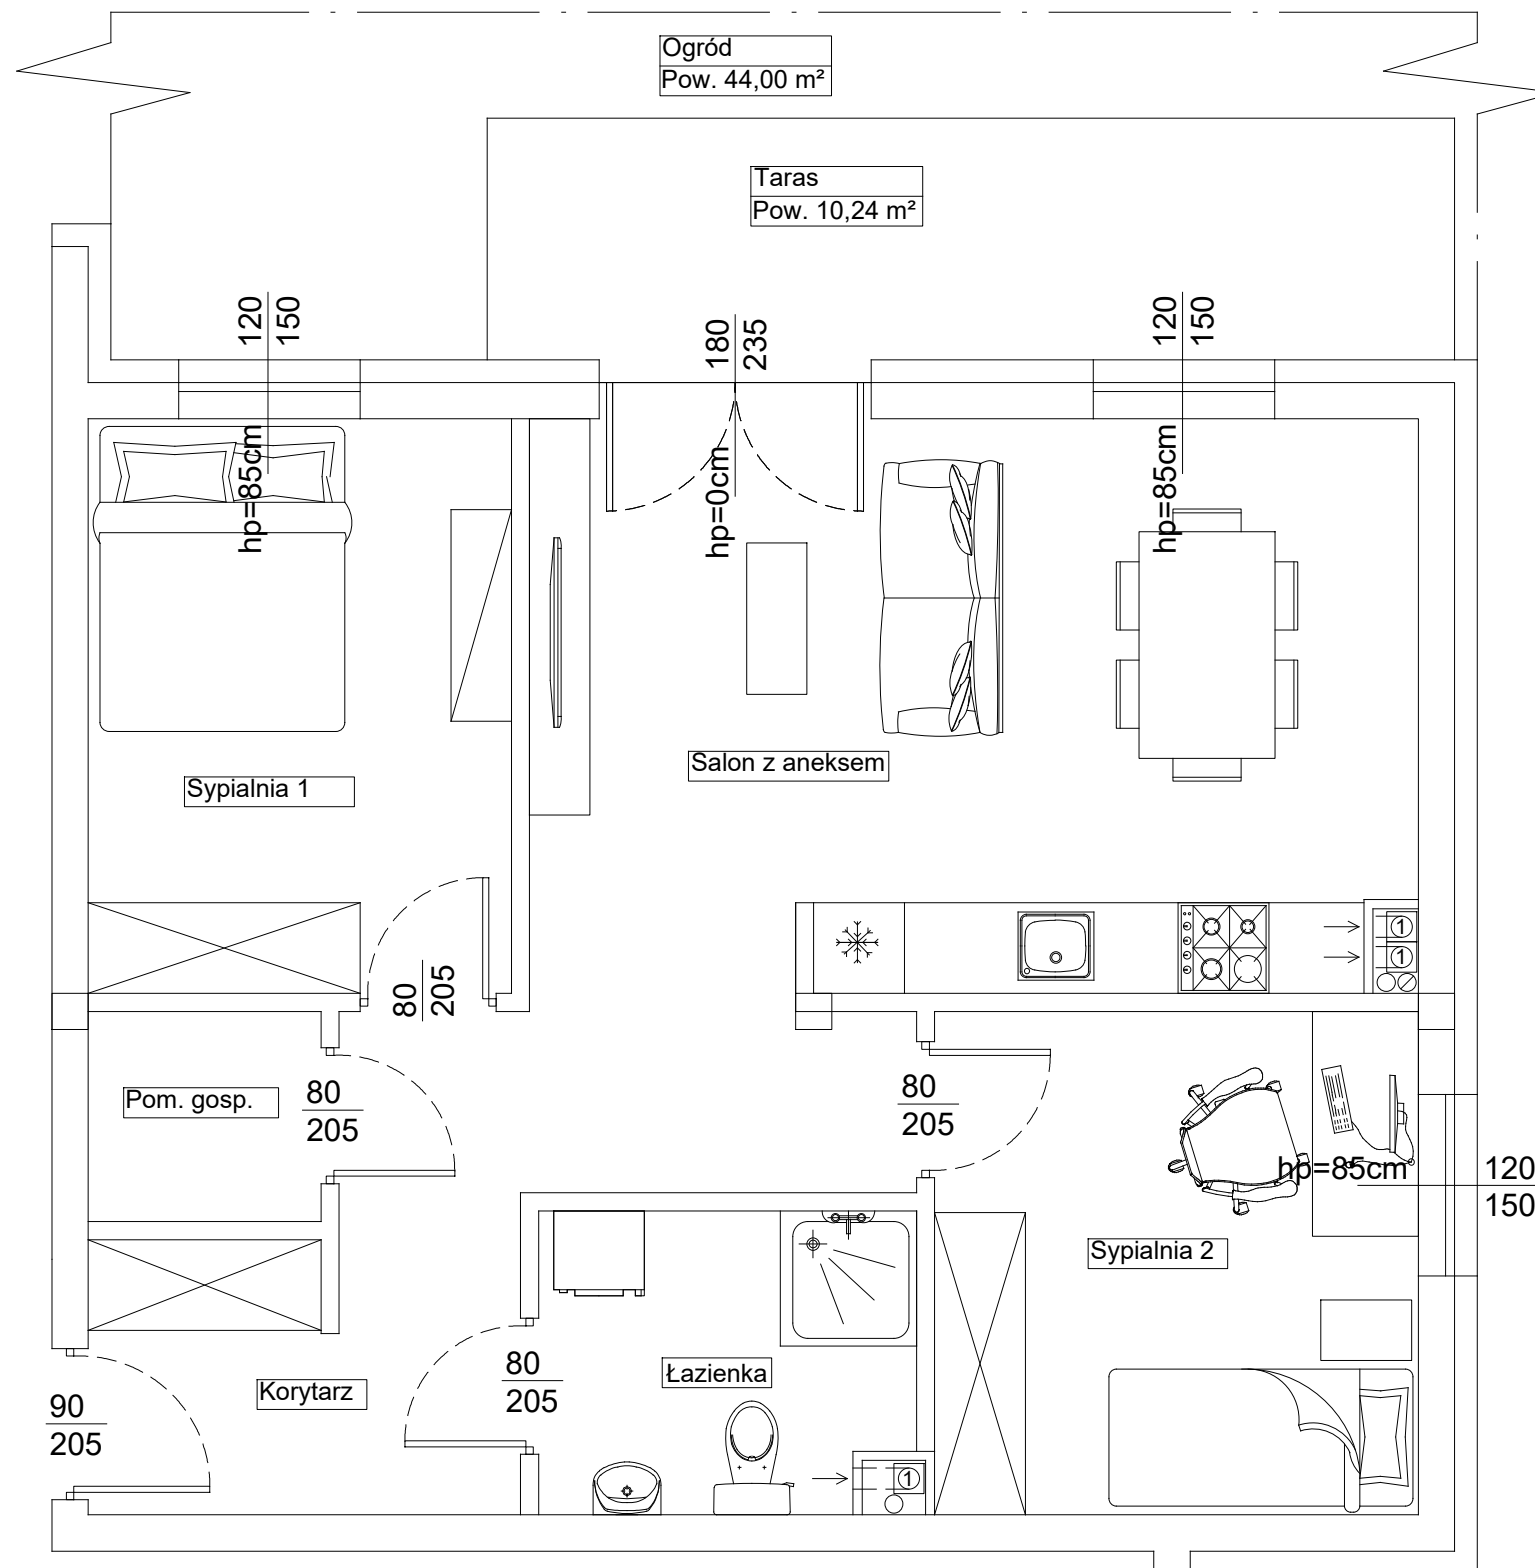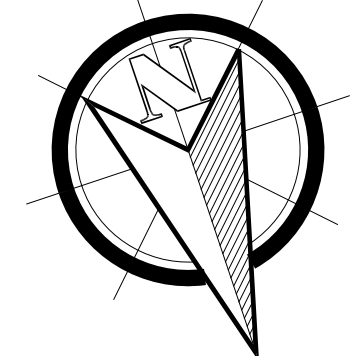

www.osiedlenaskrajulasu.pl

Biuro sprzedaży: 531-765-557