



RZUT I PIĘTRA

skala 1:100

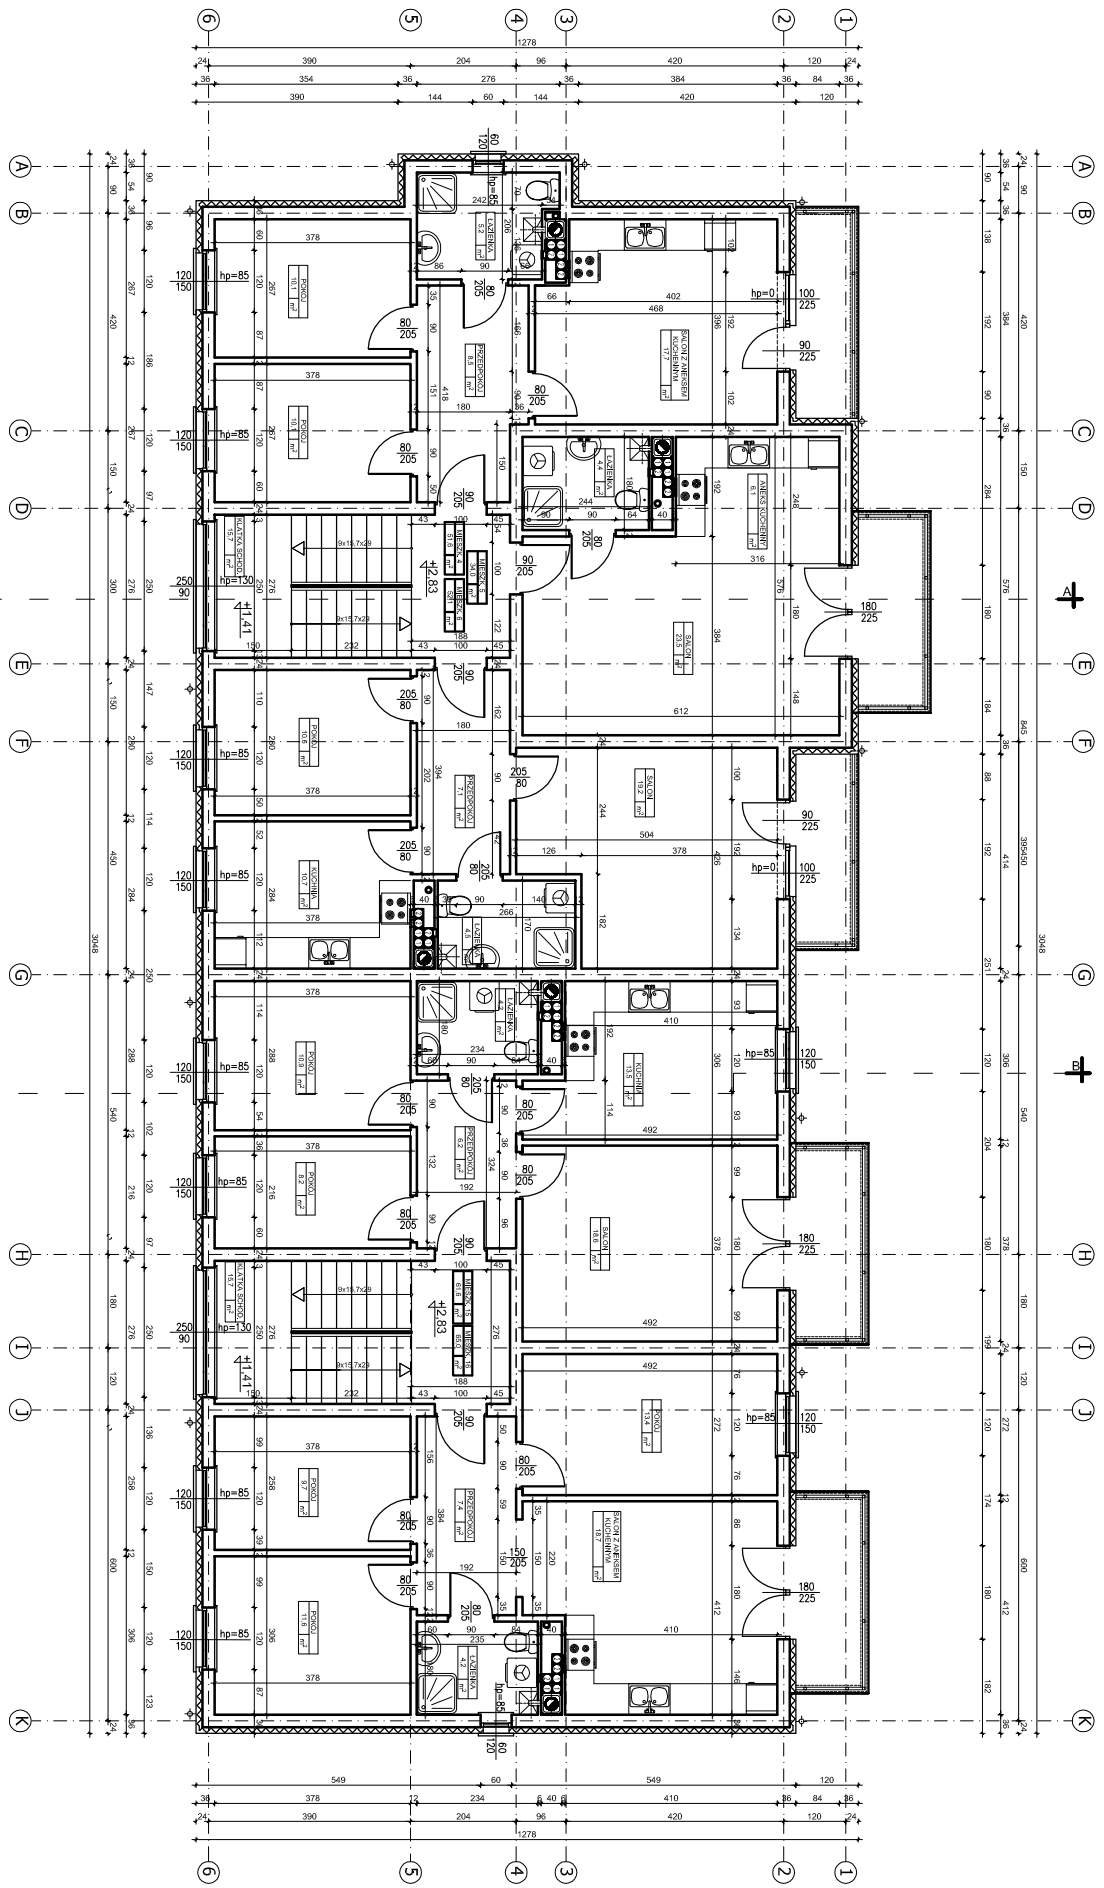

Szczegóły ściany
skala 1:25

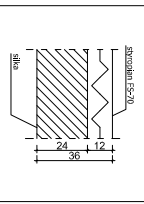

PRACOWNIA PROJEKTOWA 69 GROUP		69 GROUP
Katedry Dwać 67, 13-200 Działdowo, tel. kom. 0 668 857 299		
Projekt Budowlany Budynku wielopodzielnicowego		
Komorniki, dz. nr 363/1, gm. Działdowo		
Inwestor Przedsiębiorstwo Budowlano - Usługowe "PRIMBUD" Sp. z o.o.		
ul. Osielska 1, 13-200 Działdowo		
Tytuł rysunku RZUT I PIĘTRA		Skala: 1:100
Data: 12.2012		Bransz: A
Autor: mgr inż. Hanna Zawadzka		Rysunek: 7
Projektant: mgr inż. Andrzej Wiśniewski		
Wzrost: mgr inż. Andrzej Wiśniewski		