RZUT PODDASZA
skala 1:100

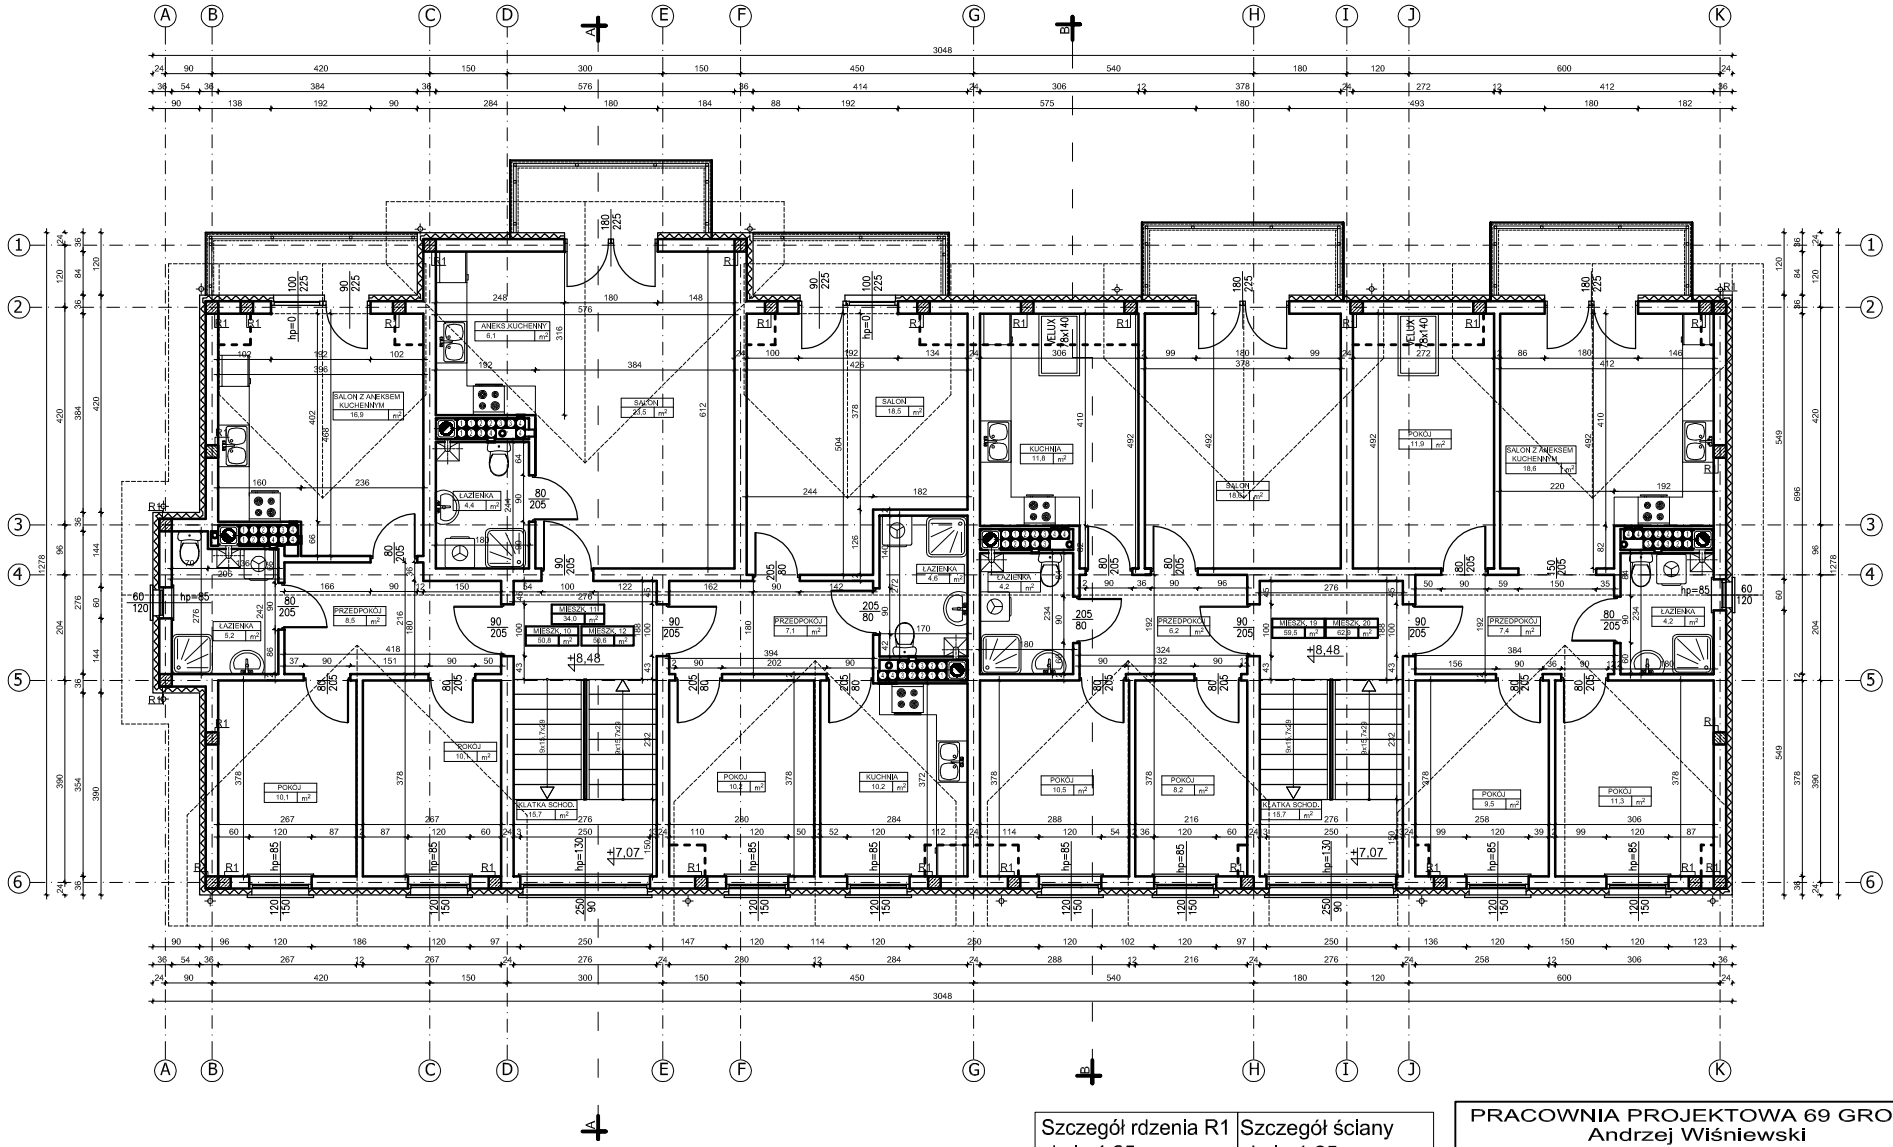

Szczegół rdzenia R1 skala 1:25	Szczegół ściany skala 1:25
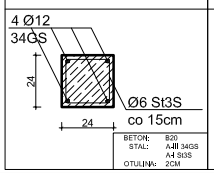	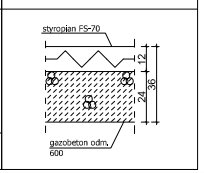

PRACOWNIA PROJEKTOWA 69 GROUP
Andrzej Wiśniewski
Księży Dwór 67, 13-200 Działdowo, tel. kom. 0 668 857 299

Projekt Budowlany	Budynku wielorodzinnego Komorniki, dz. nr 363/1, gm. Działdowo
Inwestor	Przedsiębiorstwo Budowlano - Usługowe "PRIMBUD" Sp. z o.o. ul. Osiedleńcza 1, 13-200 Działdowo

Tytuł rysunku	Branża:	Skala:
RZUT PODDASZA	A	1:100

Data:	Autor:	Rysunek
12.2012	mgr inż. arch. Henryka Zawadzka UPRAWNIENIA BUDOWLANE: Nr ewid. WAWR/1453/PO/06 mgr inż. Andrzej Wiśniewski UPRAWNIENIA BUDOWLANE: Nr ewid. WAWR/1453/PO/06	9