


*Osiedle Na Skraju Lasu 2  
Budynek nr 2*


**Garaż G2**  
Pow. : 22,46 m<sup>2</sup>  
Kondygnacja piwnicy

**Zestawienie pomieszczeń**


Pomieszczenie:	Pow. [m <sup>2</sup> ]
Garaż G2	22,46

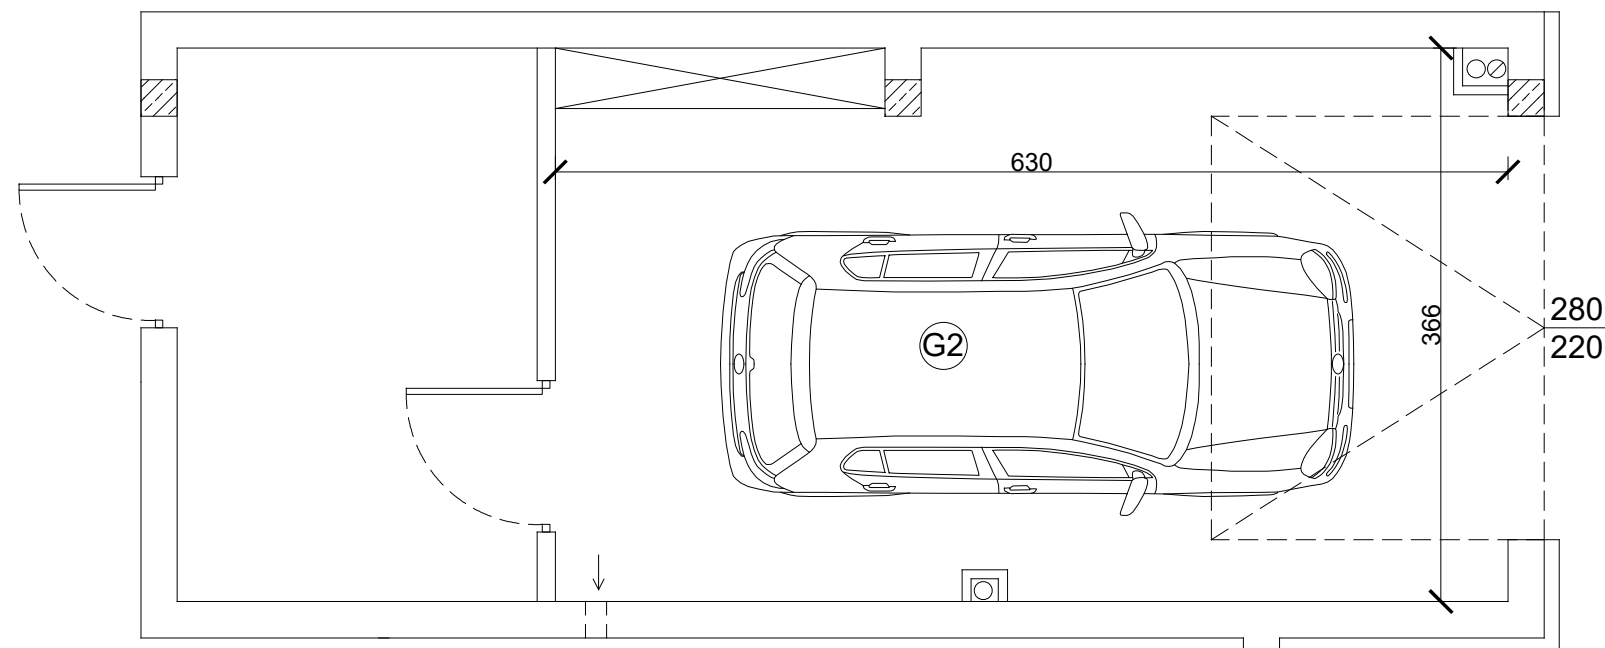

**Położenie na kondygnacji**

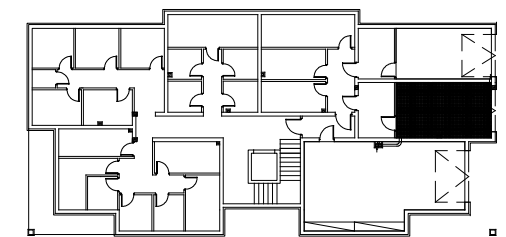

**Strony świata**

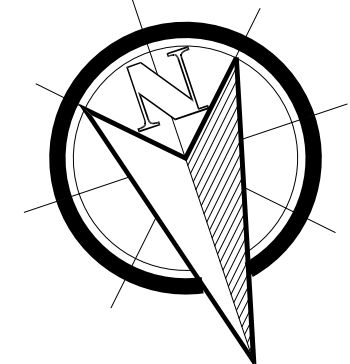

*www.osiedlenaskrajulasu.pl*

*Biuro sprzedaży: 531-765-557*