


Osiedle Na Skraju Lasu 2 - Budynek nr 3 - RZUT PARTERU

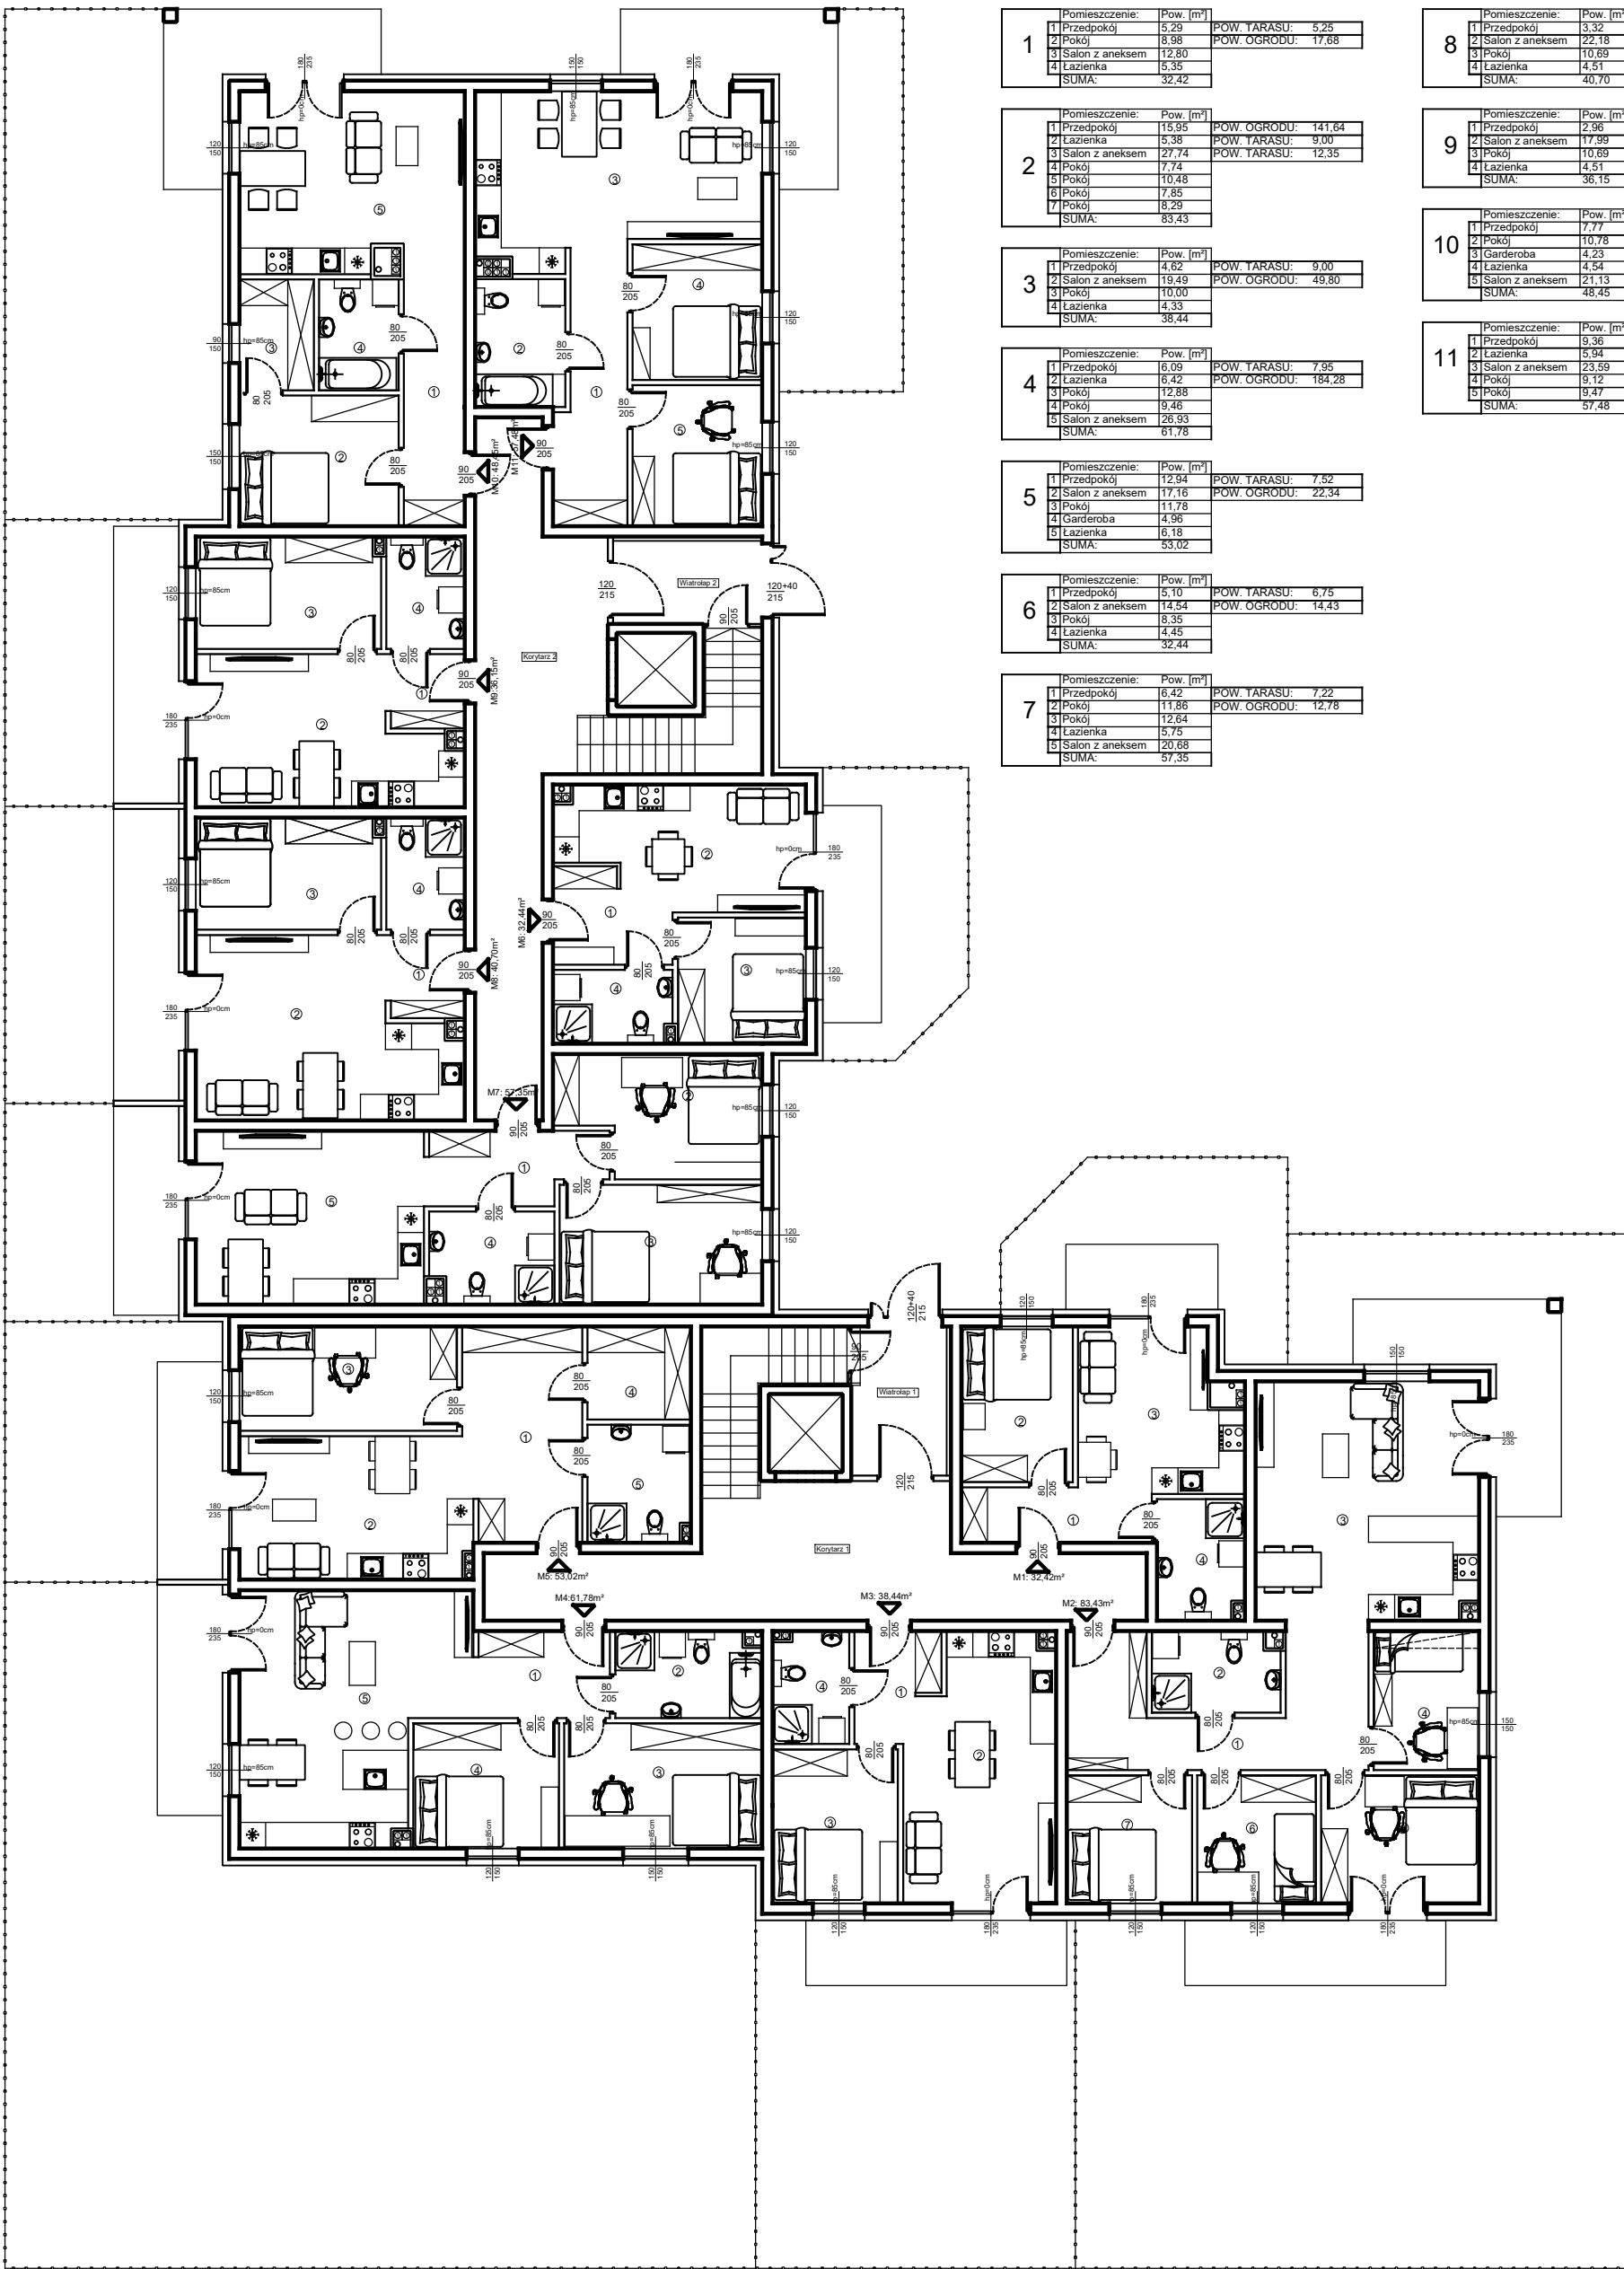

1		Pomieszczenie:	Pow. (m ²)	Pow. TARASU:	Pow. OGRODU:
1	Przedpokój	5,29	5,29	5,25	
2	Pokój	6,98	6,98	17,68	
3	Salon z aneksem	12,80	12,80		
4	Łazienka	5,35	5,35		
SUMA:		32,42	32,42		

8		Pomieszczenie:	Pow. (m ²)	Pow. TARASU:	Pow. OGRODU:
1	Przedpokój	3,32	3,32	10,07	
2	Salon z aneksem	22,16	22,16	17,06	
3	Pokój	10,69	10,69		
4	Łazienka	4,51	4,51		
SUMA:		40,70	40,70		

2		Pomieszczenie:	Pow. (m ²)	Pow. TARASU:	Pow. OGRODU:
1	Przedpokój	15,95	15,95	141,64	
2	Łazienka	5,38	5,38	9,00	
3	Salon z aneksem	27,74	27,74	12,35	
4	Pokój	7,74	7,74		
5	Pokój	10,48	10,48		
6	Pokój	7,85	7,85		
7	Pokój	8,29	8,29		
SUMA:		83,43	83,43		

9		Pomieszczenie:	Pow. (m ²)	Pow. TARASU:	Pow. OGRODU:
1	Przedpokój	2,96	2,96	9,57	
2	Salon z aneksem	17,99	17,99	16,70	
3	Pokój	10,69	10,69		
4	Łazienka	4,51	4,51		
SUMA:		36,15	36,15		

3		Pomieszczenie:	Pow. (m ²)	Pow. TARASU:	Pow. OGRODU:
1	Przedpokój	4,62	4,62	9,00	
2	Salon z aneksem	19,49	19,49	49,80	
3	Pokój	10,00	10,00		
4	Łazienka	4,33	4,33		
SUMA:		38,44	38,44		

10		Pomieszczenie:	Pow. (m ²)	Pow. TARASU:	Pow. OGRODU:
1	Przedpokój	7,77	7,77	10,99	
2	Pokój	10,78	10,78	53,04	
3	Garderoba	4,23	4,23		
4	Łazienka	4,54	4,54		
5	Salon z aneksem	21,13	21,13		
SUMA:		48,45	48,45		

4		Pomieszczenie:	Pow. (m ²)	Pow. TARASU:	Pow. OGRODU:
1	Przedpokój	6,09	6,09	7,95	
2	Łazienka	6,42	6,42	184,28	
3	Pokój	12,38	12,38		
4	Pokój	9,46	9,46		
5	Salon z aneksem	26,93	26,93		
SUMA:		61,78	61,78		

11		Pomieszczenie:	Pow. (m ²)	Pow. TARASU:	Pow. OGRODU:
1	Przedpokój	9,36	9,36	10,99	
2	Łazienka	5,94	5,94	19,48	
3	Salon z aneksem	23,59	23,59		
4	Pokój	9,12	9,12		
5	Pokój	9,47	9,47		
SUMA:		57,48	57,48		

5		Pomieszczenie:	Pow. (m ²)	Pow. TARASU:	Pow. OGRODU:
1	Przedpokój	12,94	12,94	7,52	
2	Salon z aneksem	17,16	17,16	22,34	
3	Pokój	11,78	11,78		
4	Garderoba	4,96	4,96		
5	Łazienka	6,18	6,18		
SUMA:		53,02	53,02		

6		Pomieszczenie:	Pow. (m ²)	Pow. TARASU:	Pow. OGRODU:
1	Przedpokój	5,10	5,10	6,75	
2	Salon z aneksem	14,54	14,54	14,43	
3	Pokój	8,35	8,35		
4	Łazienka	4,45	4,45		
SUMA:		32,44	32,44		

7		Pomieszczenie:	Pow. (m ²)	Pow. TARASU:	Pow. OGRODU:
1	Przedpokój	6,42	6,42	7,22	
2	Pokój	11,86	11,86	12,78	
3	Pokój	12,64	12,64		
4	Łazienka	5,75	5,75		
5	Salon z aneksem	20,68	20,68		
SUMA:		57,35	57,35		