


Osiedle Na Skraju Lasu 2 - Budynek nr 3 - RZUT I PIĘTRA

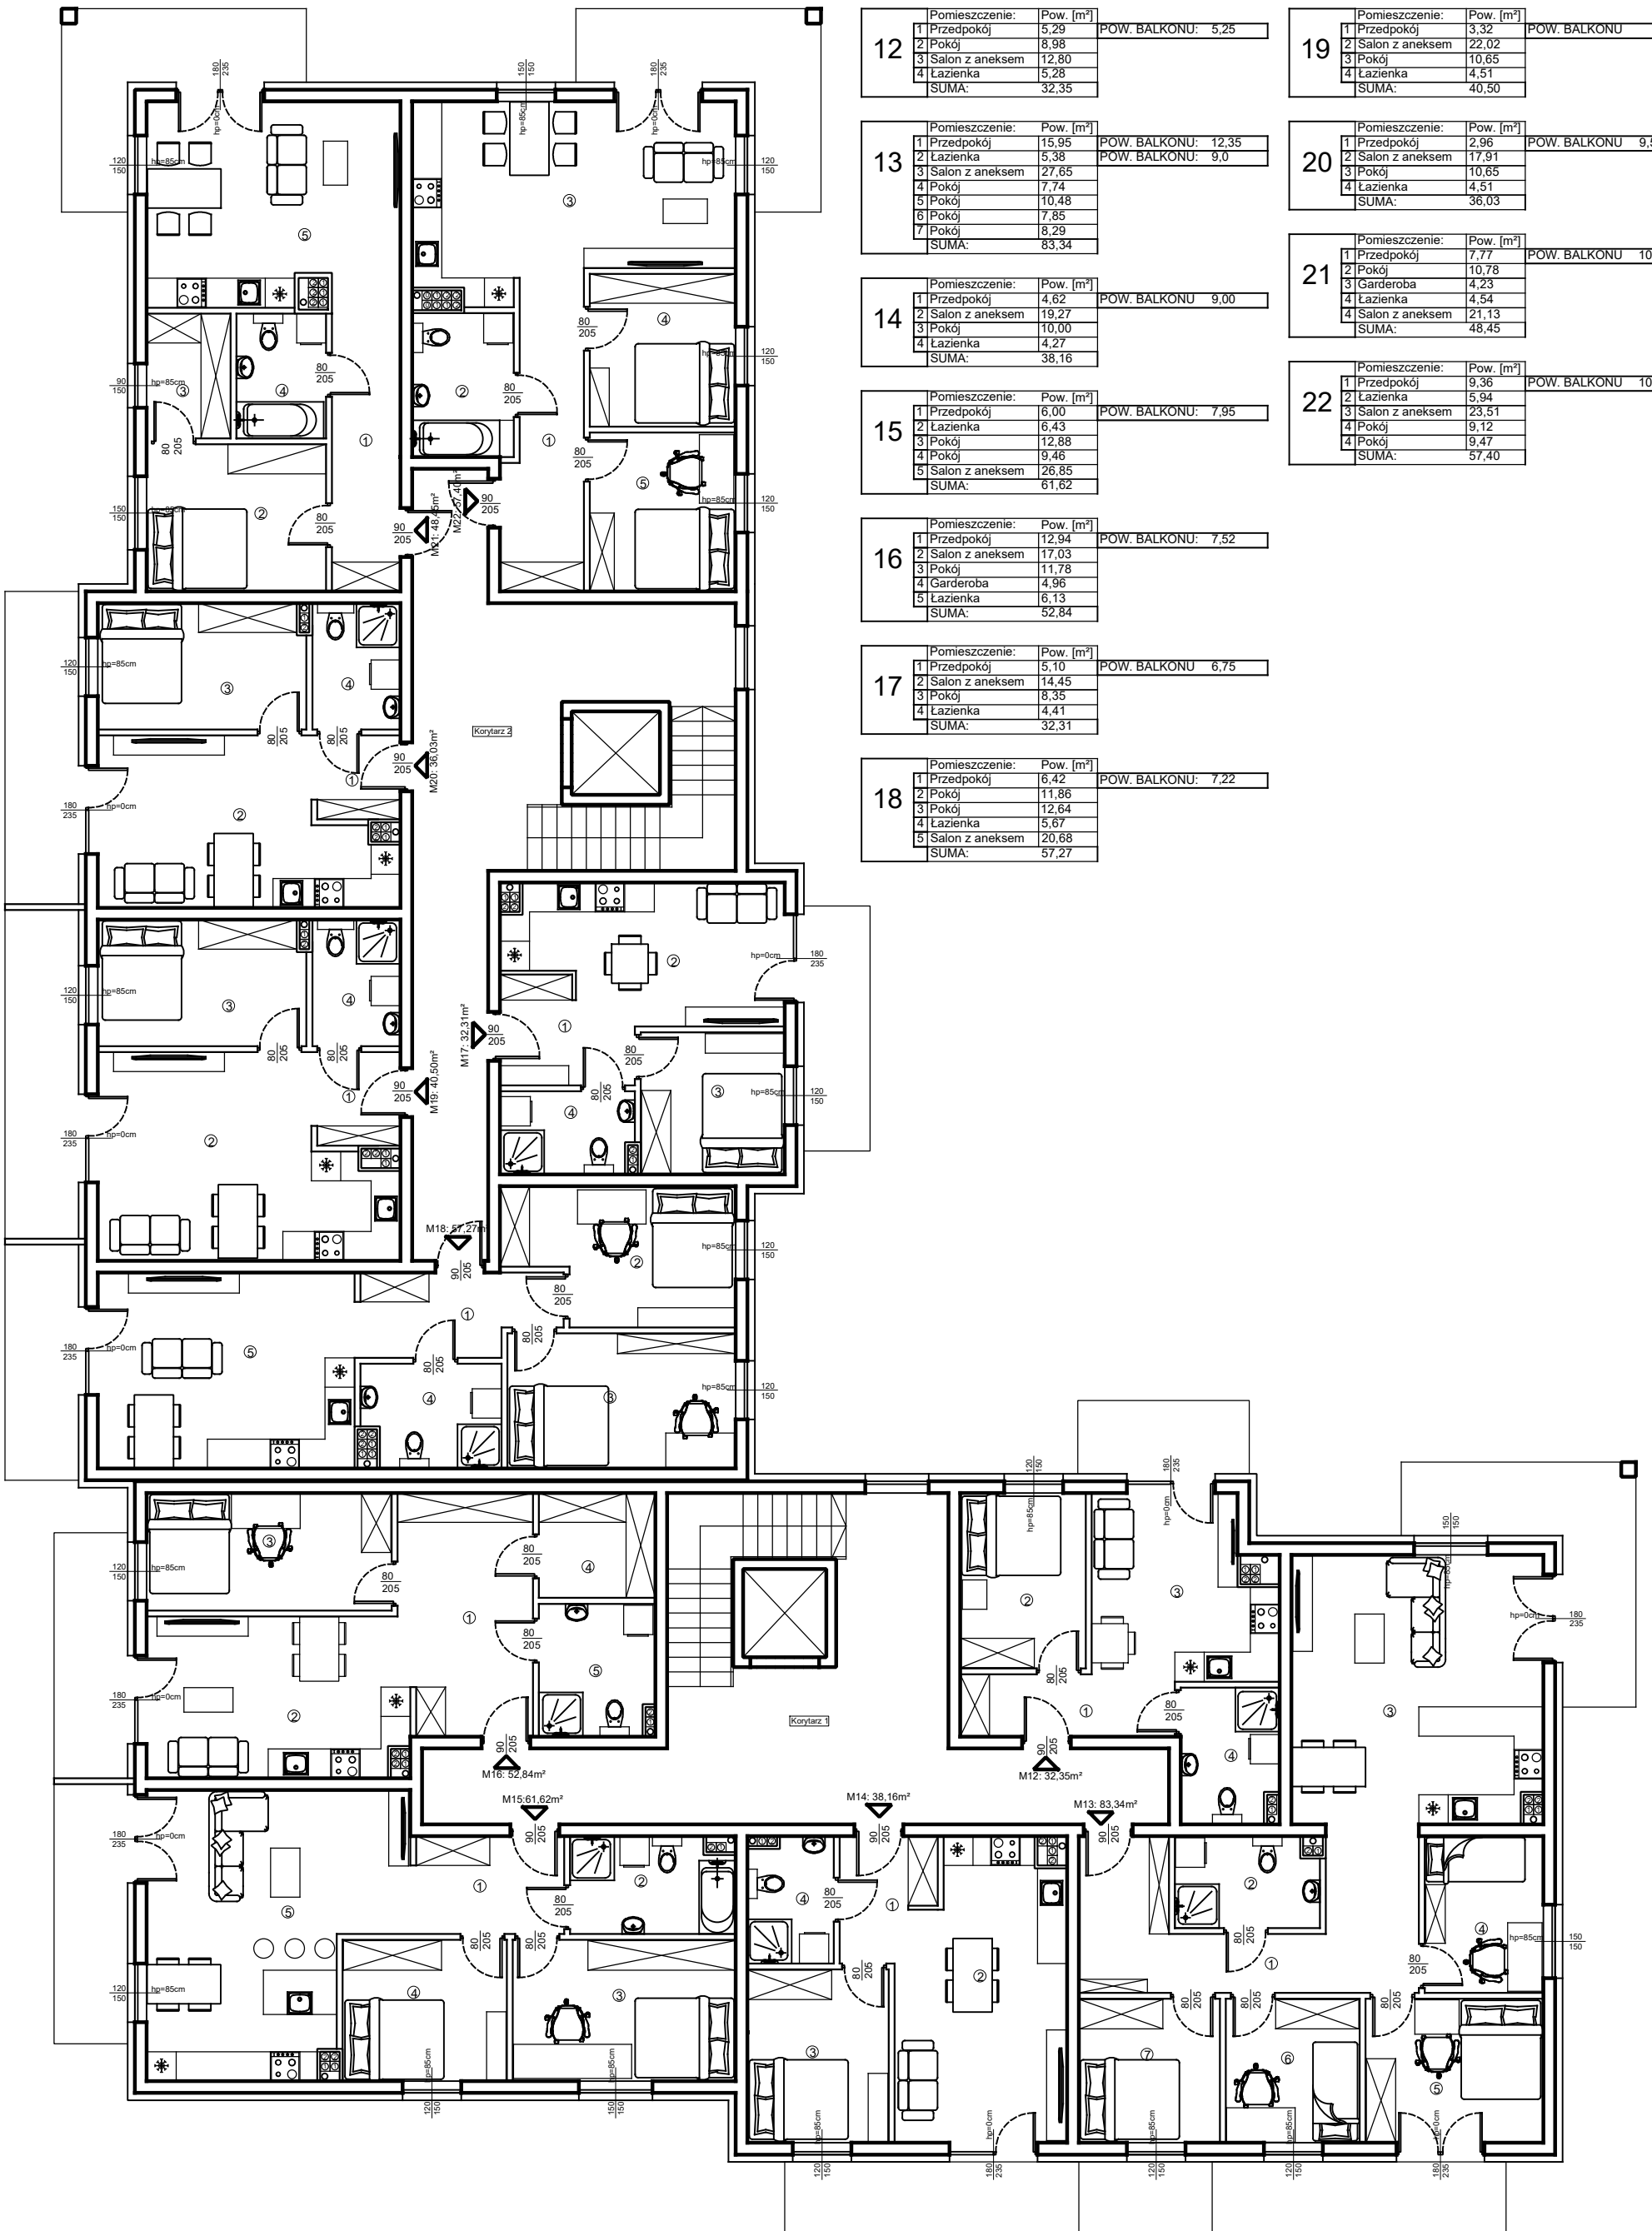

12		Pomieszczenie:	Pow. [m ²]	POW. BALKONU:
1	Przedpokój	5,29		5,25
2	Pokój	8,98		
3	Salon z aneksem	12,80		
4	Lazienka	5,28		
SUMA:		32,35		

19		Pomieszczenie:	Pow. [m ²]	POW. BALKONU:
1	Przedpokój	3,32		10,07
2	Salon z aneksem	22,02		
3	Pokój	10,65		
4	Lazienka	4,51		
SUMA:		40,50		

13		Pomieszczenie:	Pow. [m ²]	POW. BALKONU:
1	Przedpokój	15,95		12,35
2	Lazienka	5,38		9,0
3	Salon z aneksem	27,65		
4	Pokój	7,74		
5	Pokój	10,48		
6	Pokój	7,85		
7	Pokój	8,29		
SUMA:		83,34		

20		Pomieszczenie:	Pow. [m ²]	POW. BALKONU:
1	Przedpokój	2,96		9,57
2	Salon z aneksem	17,91		
3	Pokój	10,65		
4	Lazienka	4,51		
SUMA:		36,03		

14		Pomieszczenie:	Pow. [m ²]	POW. BALKONU:
1	Przedpokój	4,62		9,00
2	Salon z aneksem	19,27		
3	Pokój	10,00		
4	Lazienka	4,27		
SUMA:		38,16		

21		Pomieszczenie:	Pow. [m ²]	POW. BALKONU:
1	Przedpokój	7,77		10,99
2	Pokój	10,78		
3	Garderoba	4,23		
4	Lazienka	4,54		
5	Salon z aneksem	21,13		
SUMA:		48,45		

15		Pomieszczenie:	Pow. [m ²]	POW. BALKONU:
1	Przedpokój	6,00		7,95
2	Lazienka	6,43		
3	Pokój	12,88		
4	Pokój	9,46		
5	Salon z aneksem	26,85		
SUMA:		61,62		

22		Pomieszczenie:	Pow. [m ²]	POW. BALKONU:
1	Przedpokój	9,36		10,99
2	Lazienka	5,94		
3	Salon z aneksem	23,51		
4	Pokój	9,12		
5	Pokój	9,47		
SUMA:		57,40		

16		Pomieszczenie:	Pow. [m ²]	POW. BALKONU:
1	Przedpokój	12,94		7,52
2	Salon z aneksem	17,03		
3	Pokój	11,78		
4	Garderoba	4,96		
5	Lazienka	6,13		
SUMA:		52,84		

17		Pomieszczenie:	Pow. [m ²]	POW. BALKONU:
1	Przedpokój	5,10		6,75
2	Salon z aneksem	14,45		
3	Pokój	8,35		
4	Lazienka	4,41		
SUMA:		32,31		

18		Pomieszczenie:	Pow. [m ²]	POW. BALKONU:
1	Przedpokój	6,42		7,22
2	Pokój	11,86		
3	Pokój	12,64		
4	Lazienka	5,67		
5	Salon z aneksem	20,68		
SUMA:		57,27		

M17: 32,31m²
M18: 40,50m²
M19: 48,45m²
M20: 36,03m²
M21: 48,45m²
M22: 57,40m²

M16: 52,84m²
M15: 61,62m²
M14: 38,16m²
M13: 83,34m²
M12: 32,35m²

Korytarz 1

Korytarz 2