


Osiedle Na Skraju Lasu 2 - Budynek nr 3 - RZUT II PIĘTRA

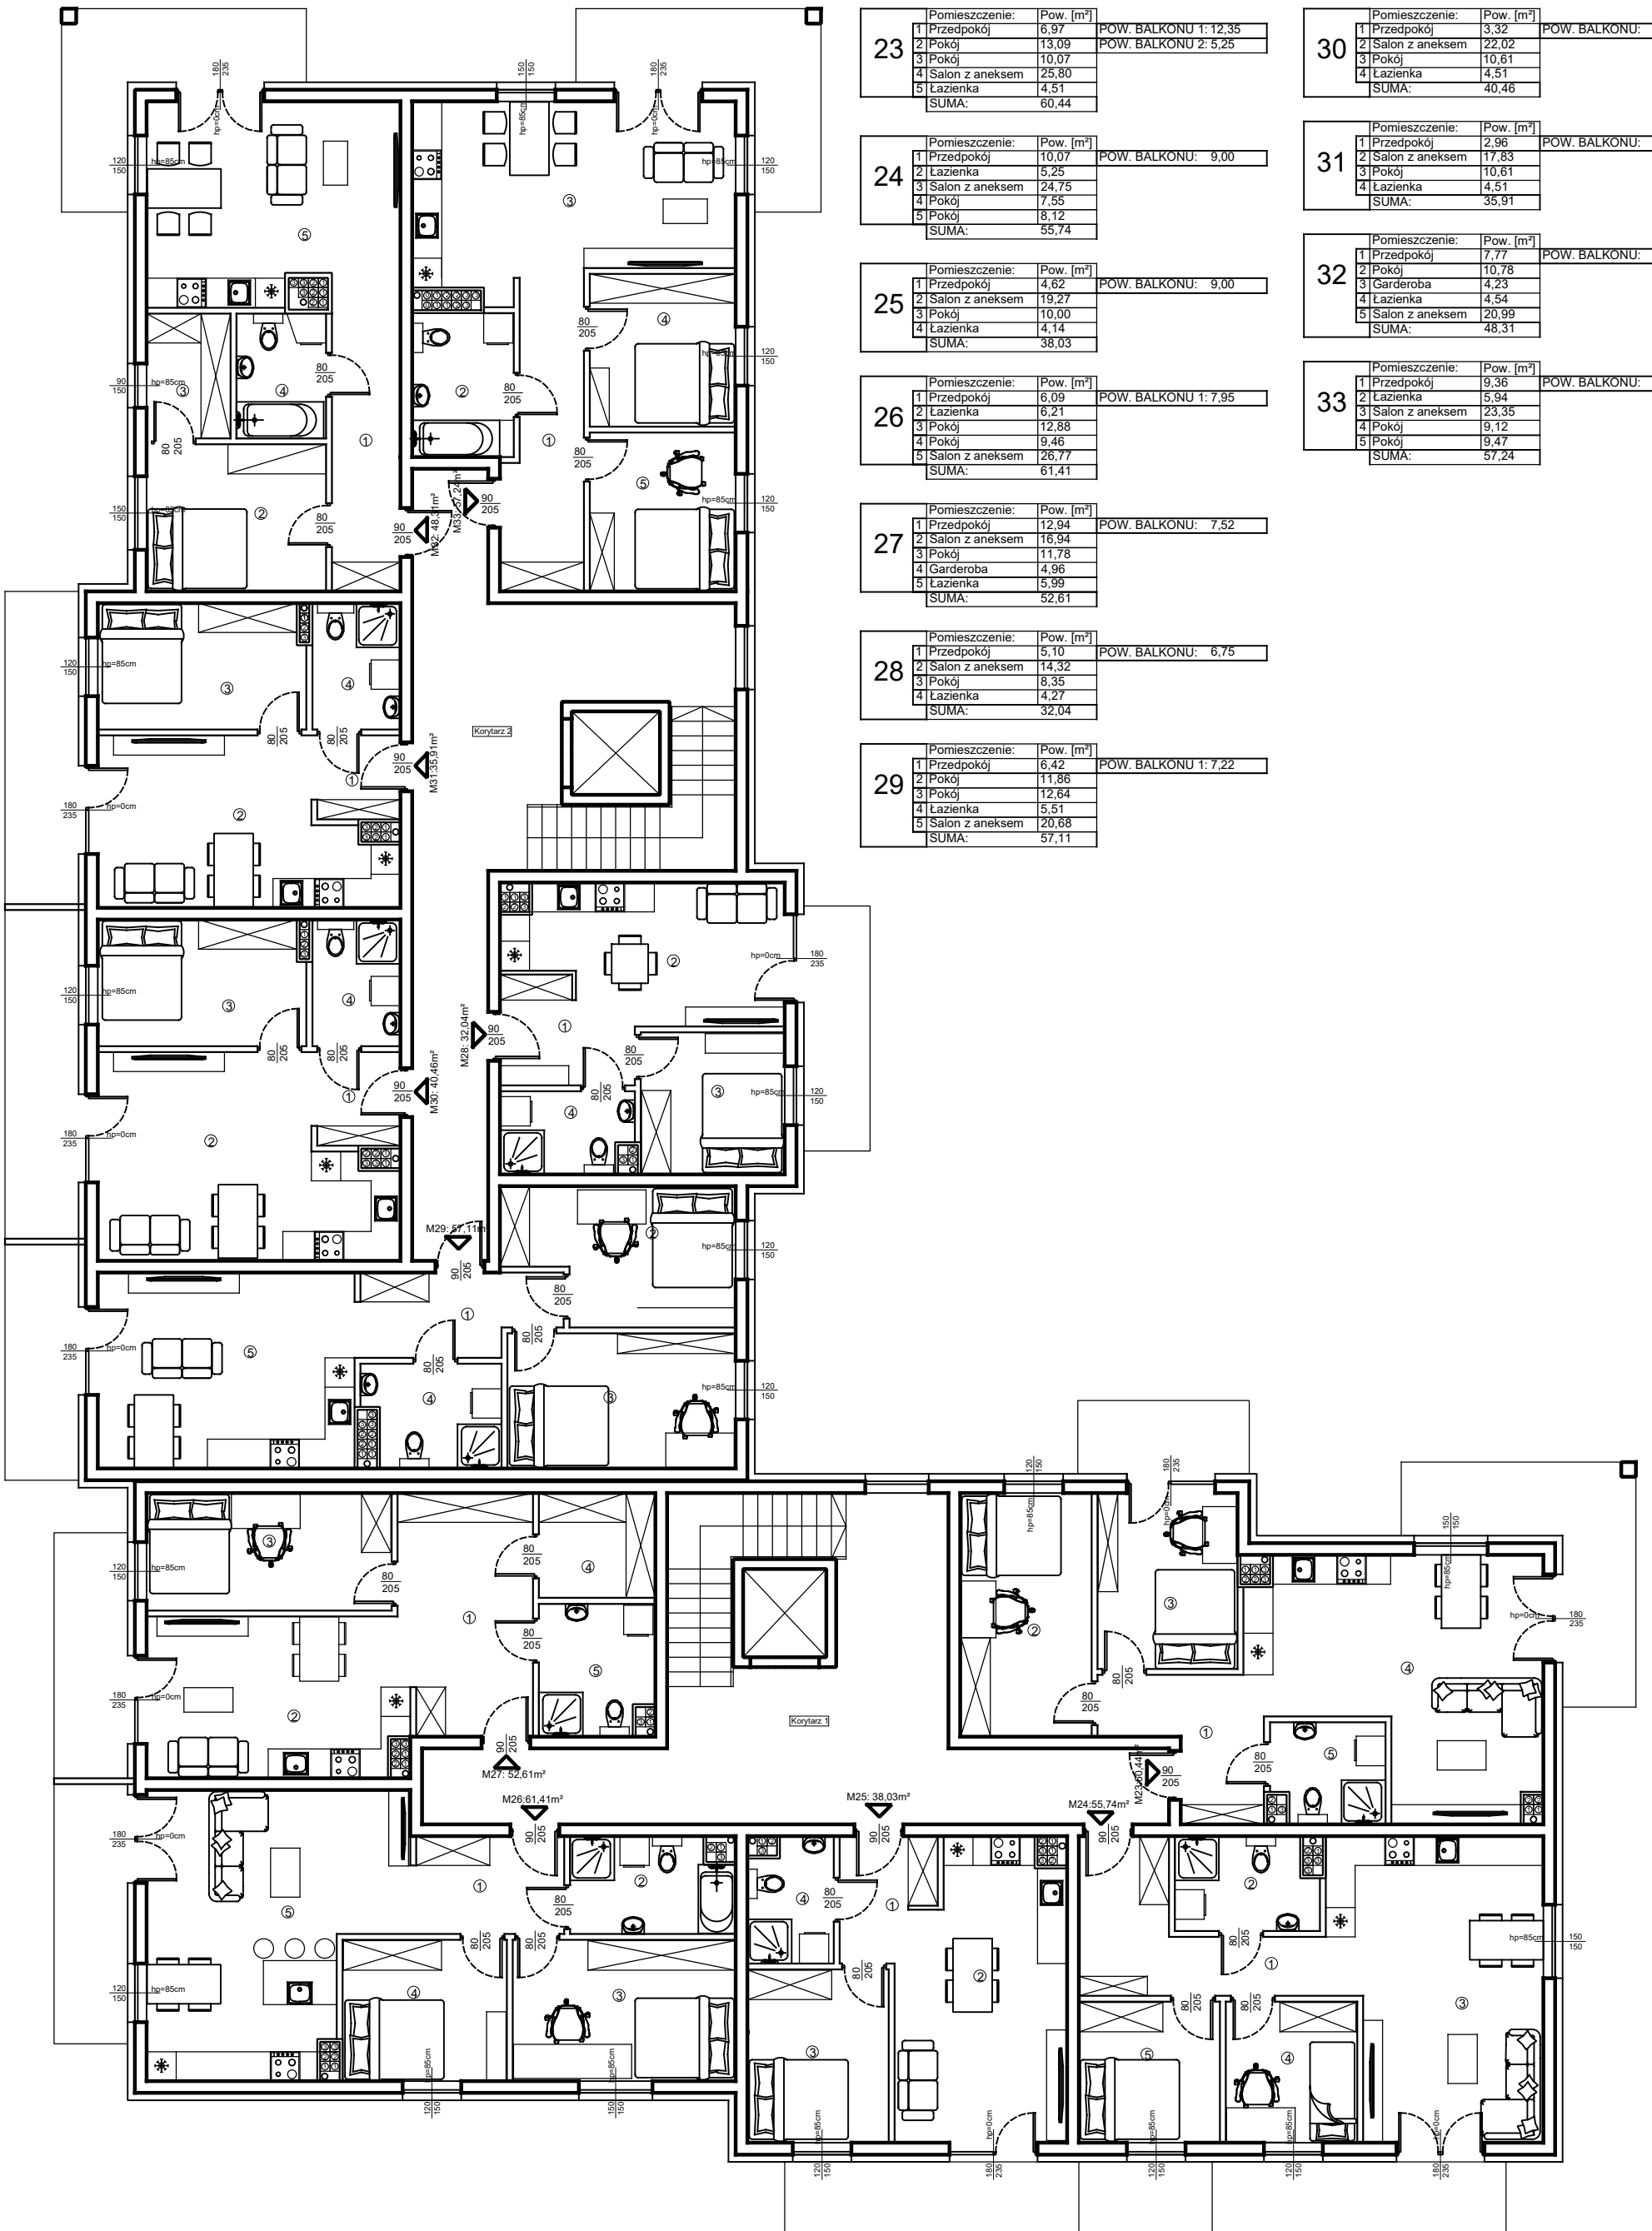

Pomieszczenie:		Pow. [m²]	
1	Przedpokój	6,97	POW. BALKONU 1: 12,35
2	Pokój	13,09	POW. BALKONU 2: 5,25
3	Pokój	10,07	
4	Salon z aneksem	25,80	
5	Łazienka	4,51	
SUMA:		60,44	

Pomieszczenie:		Pow. [m²]	
1	Przedpokój	3,32	POW. BALKONU: 10,07
2	Salon z aneksem	22,02	
3	Pokój	10,61	
4	Łazienka	4,51	
SUMA:		40,46	

Pomieszczenie:		Pow. [m²]	
1	Przedpokój	10,07	POW. BALKONU: 9,00
2	Łazienka	5,25	
3	Salon z aneksem	24,75	
4	Pokój	7,55	
5	Pokój	8,12	
SUMA:		55,74	

Pomieszczenie:		Pow. [m²]	
1	Przedpokój	2,96	POW. BALKONU: 9,57
2	Salon z aneksem	17,83	
3	Pokój	10,61	
4	Łazienka	4,51	
SUMA:		35,91	

Pomieszczenie:		Pow. [m²]	
1	Przedpokój	4,62	POW. BALKONU: 9,00
2	Salon z aneksem	19,27	
3	Pokój	10,00	
4	Łazienka	4,14	
SUMA:		38,03	

Pomieszczenie:		Pow. [m²]	
1	Przedpokój	7,77	POW. BALKONU: 10,99
2	Pokój	10,78	
3	Garderoba	4,23	
4	Łazienka	4,54	
5	Salon z aneksem	20,99	
SUMA:		48,31	

Pomieszczenie:		Pow. [m²]	
1	Przedpokój	6,09	POW. BALKONU 1: 7,95
2	Łazienka	6,21	
3	Pokój	12,88	
4	Pokój	9,46	
5	Salon z aneksem	26,77	
SUMA:		61,41	

Pomieszczenie:		Pow. [m²]	
1	Przedpokój	9,36	POW. BALKONU: 10,99
2	Łazienka	5,94	
3	Salon z aneksem	23,35	
4	Pokój	9,12	
5	Pokój	9,47	
SUMA:		57,24	

Pomieszczenie:		Pow. [m²]	
1	Przedpokój	12,94	POW. BALKONU: 7,52
2	Salon z aneksem	16,94	
3	Pokój	11,78	
4	Garderoba	4,96	
5	Łazienka	5,99	
SUMA:		52,61	

Pomieszczenie:		Pow. [m²]	
1	Przedpokój	5,10	POW. BALKONU: 6,75
2	Salon z aneksem	14,32	
3	Pokój	8,35	
4	Łazienka	4,27	
SUMA:		32,04	

Pomieszczenie:		Pow. [m²]	
1	Przedpokój	6,42	POW. BALKONU 1: 7,22
2	Pokój	11,86	
3	Pokój	12,64	
4	Łazienka	5,51	
5	Salon z aneksem	20,68	
SUMA:		57,11	