


# Osiedle Na Skraju Lasu 2 - Budynek nr 3 - RZUT III PIĘTRA

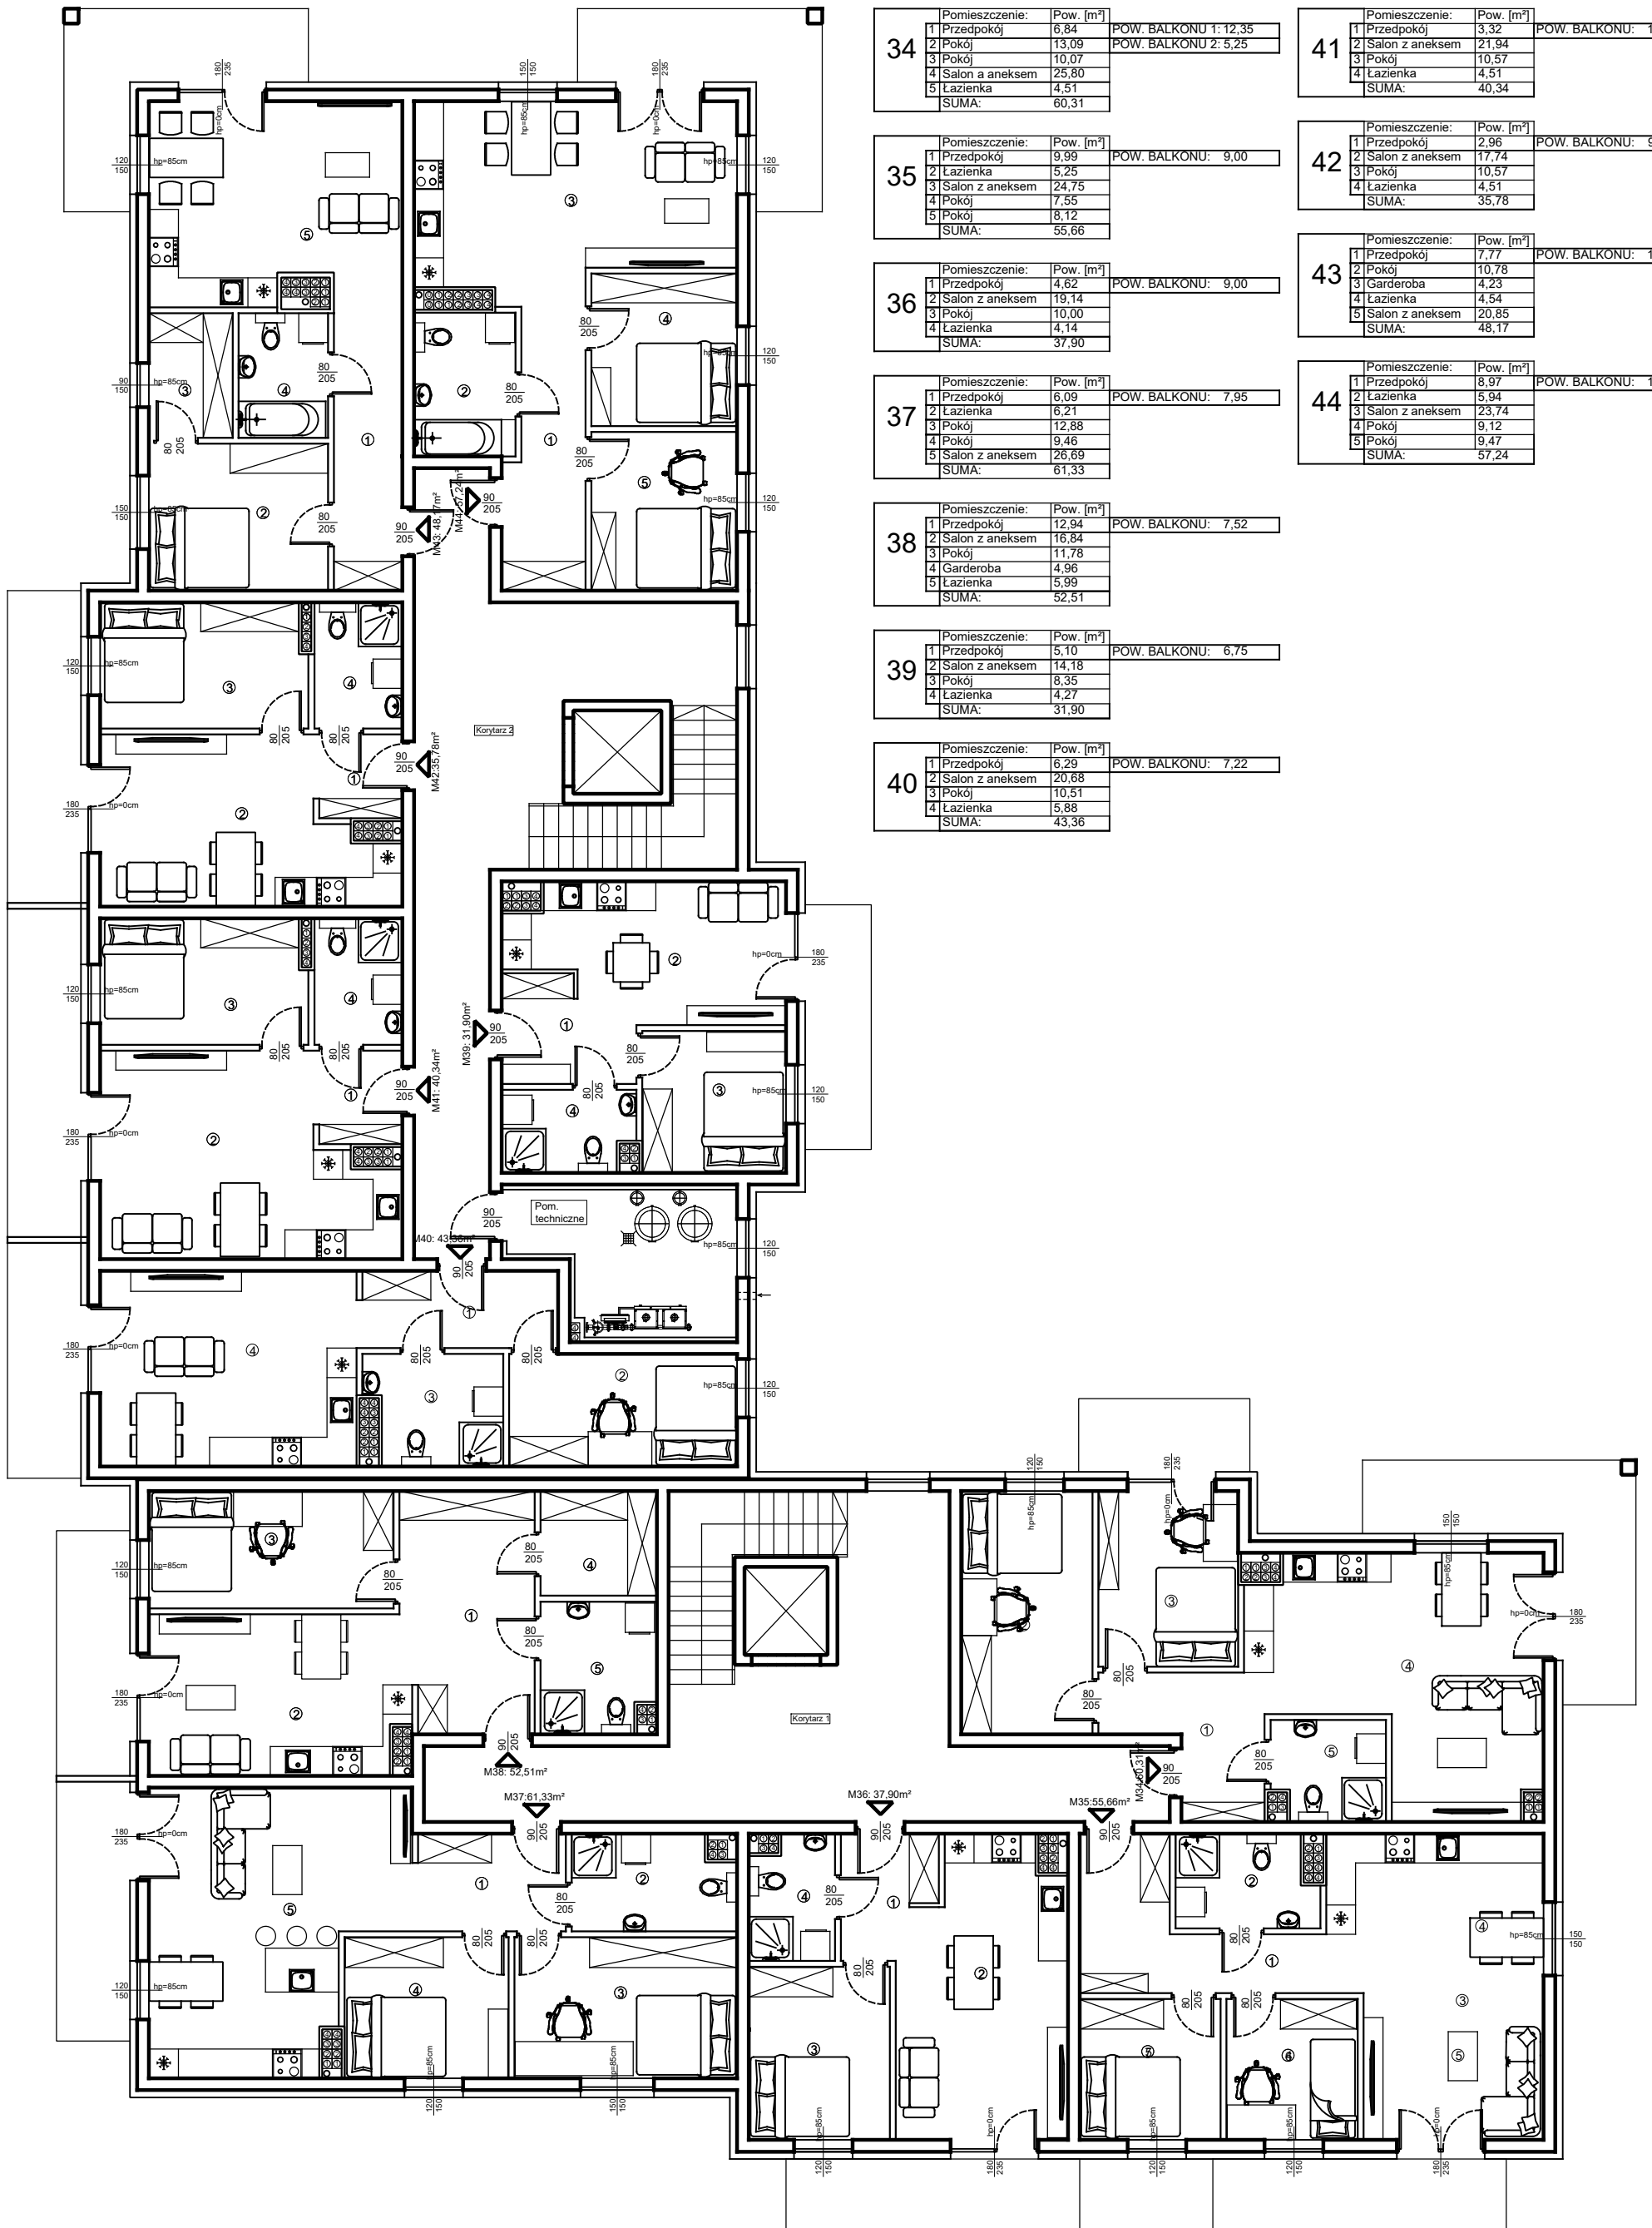

**34**

Pomieszczenie:	Pow. [m <sup>2</sup> ]
1 Przedpokój	6,84
2 Pokój	13,09
3 Pokój	10,07
4 Salon z aneksem	25,80
5 Łazienka	4,51
<b>SUMA:</b>	<b>60,31</b>

POW. BALKONU 1: 12,35  
POW. BALKONU 2: 5,25

**41**

Pomieszczenie:	Pow. [m <sup>2</sup> ]
1 Przedpokój	3,32
2 Salon z aneksem	21,94
3 Pokój	10,57
4 Łazienka	4,51
<b>SUMA:</b>	<b>40,34</b>

POW. BALKONU: 10,07

**35**

Pomieszczenie:	Pow. [m <sup>2</sup> ]
1 Przedpokój	9,99
2 Łazienka	5,25
3 Salon z aneksem	24,75
4 Pokój	7,55
5 Pokój	8,12
<b>SUMA:</b>	<b>55,66</b>

POW. BALKONU: 9,00

**42**

Pomieszczenie:	Pow. [m <sup>2</sup> ]
1 Przedpokój	2,96
2 Salon z aneksem	17,74
3 Pokój	10,57
4 Łazienka	4,51
<b>SUMA:</b>	<b>35,78</b>

POW. BALKONU: 9,57

**36**

Pomieszczenie:	Pow. [m <sup>2</sup> ]
1 Przedpokój	4,62
2 Salon z aneksem	19,14
3 Pokój	10,00
4 Łazienka	4,14
<b>SUMA:</b>	<b>37,90</b>

POW. BALKONU: 9,00

**43**

Pomieszczenie:	Pow. [m <sup>2</sup> ]
1 Przedpokój	7,77
2 Pokój	10,78
3 Garderoba	4,23
4 Łazienka	4,54
5 Salon z aneksem	20,85
<b>SUMA:</b>	<b>48,17</b>

POW. BALKONU: 10,99

**37**

Pomieszczenie:	Pow. [m <sup>2</sup> ]
1 Przedpokój	6,09
2 Łazienka	6,21
3 Pokój	12,88
4 Pokój	9,46
5 Salon z aneksem	26,69
<b>SUMA:</b>	<b>61,33</b>

POW. BALKONU: 7,95

**44**

Pomieszczenie:	Pow. [m <sup>2</sup> ]
1 Przedpokój	8,97
2 Łazienka	5,94
3 Salon z aneksem	23,74
4 Pokój	9,12
5 Pokój	9,47
<b>SUMA:</b>	<b>57,24</b>

POW. BALKONU: 10,99

**38**

Pomieszczenie:	Pow. [m <sup>2</sup> ]
1 Przedpokój	12,94
2 Salon z aneksem	16,84
3 Pokój	11,78
4 Garderoba	4,96
5 Łazienka	5,99
<b>SUMA:</b>	<b>52,51</b>

POW. BALKONU: 7,52

**39**

Pomieszczenie:	Pow. [m <sup>2</sup> ]
1 Przedpokój	5,10
2 Salon z aneksem	14,18
3 Pokój	8,35
4 Łazienka	4,27
<b>SUMA:</b>	<b>31,90</b>

POW. BALKONU: 6,75

**40**

Pomieszczenie:	Pow. [m <sup>2</sup> ]
1 Przedpokój	6,29
2 Salon z aneksem	20,88
3 Pokój	10,51
4 Łazienka	5,86
<b>SUMA:</b>	<b>43,36</b>

POW. BALKONU: 7,22