


Osiedle Na Skraju Lasu 2
Budynek nr 3

Mieszkanie nr 15
Pow. : 61,62 m²
Kondygnacja 1 piętra


Zestawienie pomieszczeń

Pomieszczenie:	Pow. [m ²]
1 Przedpokój	6,00
2 Łazienka	6,43
3 Pokój	12,88
4 Pokój	9,46
5 Salon z aneksem	26,85
SUMA:	61,62


POW. BALKONU: 7,95

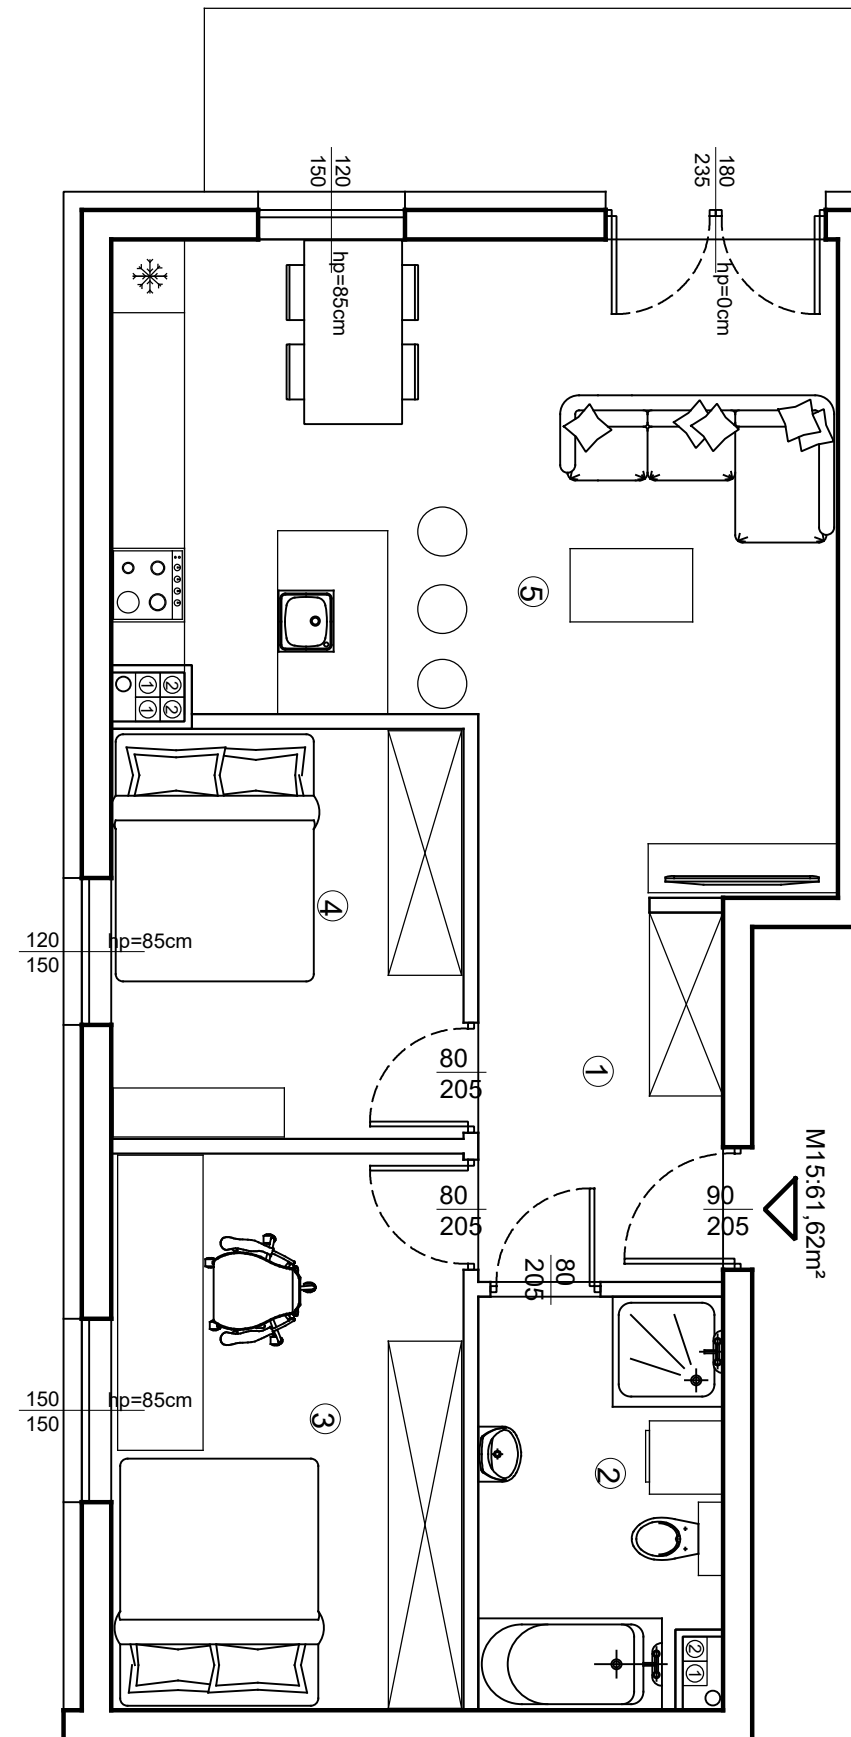

Położenie na kondygnacji

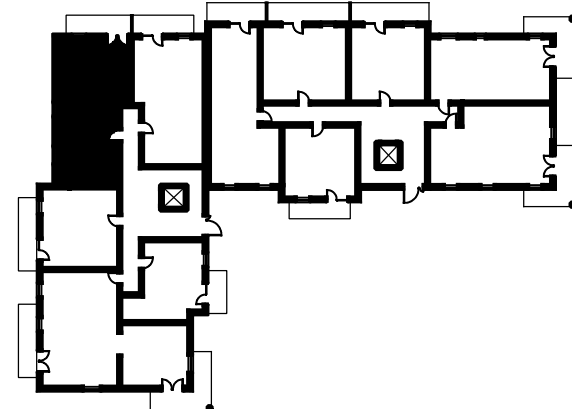

Strony świata

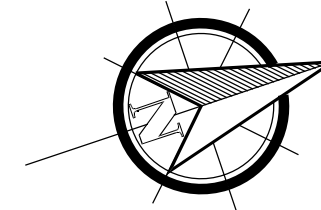

www.osiedlenaskrajulasu.pl

Biuro sprzedaży: 531-765-557