


Osiedle Na Skraju Lasu 2  
Budynek nr 3

Mieszkanie nr 18  
Pow. : 57,27 m<sup>2</sup>  
Kondygnacja 1 piętra


Zestawienie pomieszczeń

Pomieszczenie:	Pow. [m <sup>2</sup> ]
1 Przedpokój	6,42
2 Pokój	11,86
3 Pokój	12,64
4 Łazienka	5,67
5 Salon z aneksem	20,68
SUMA:	57,27


POW. BALKONU: 7,22

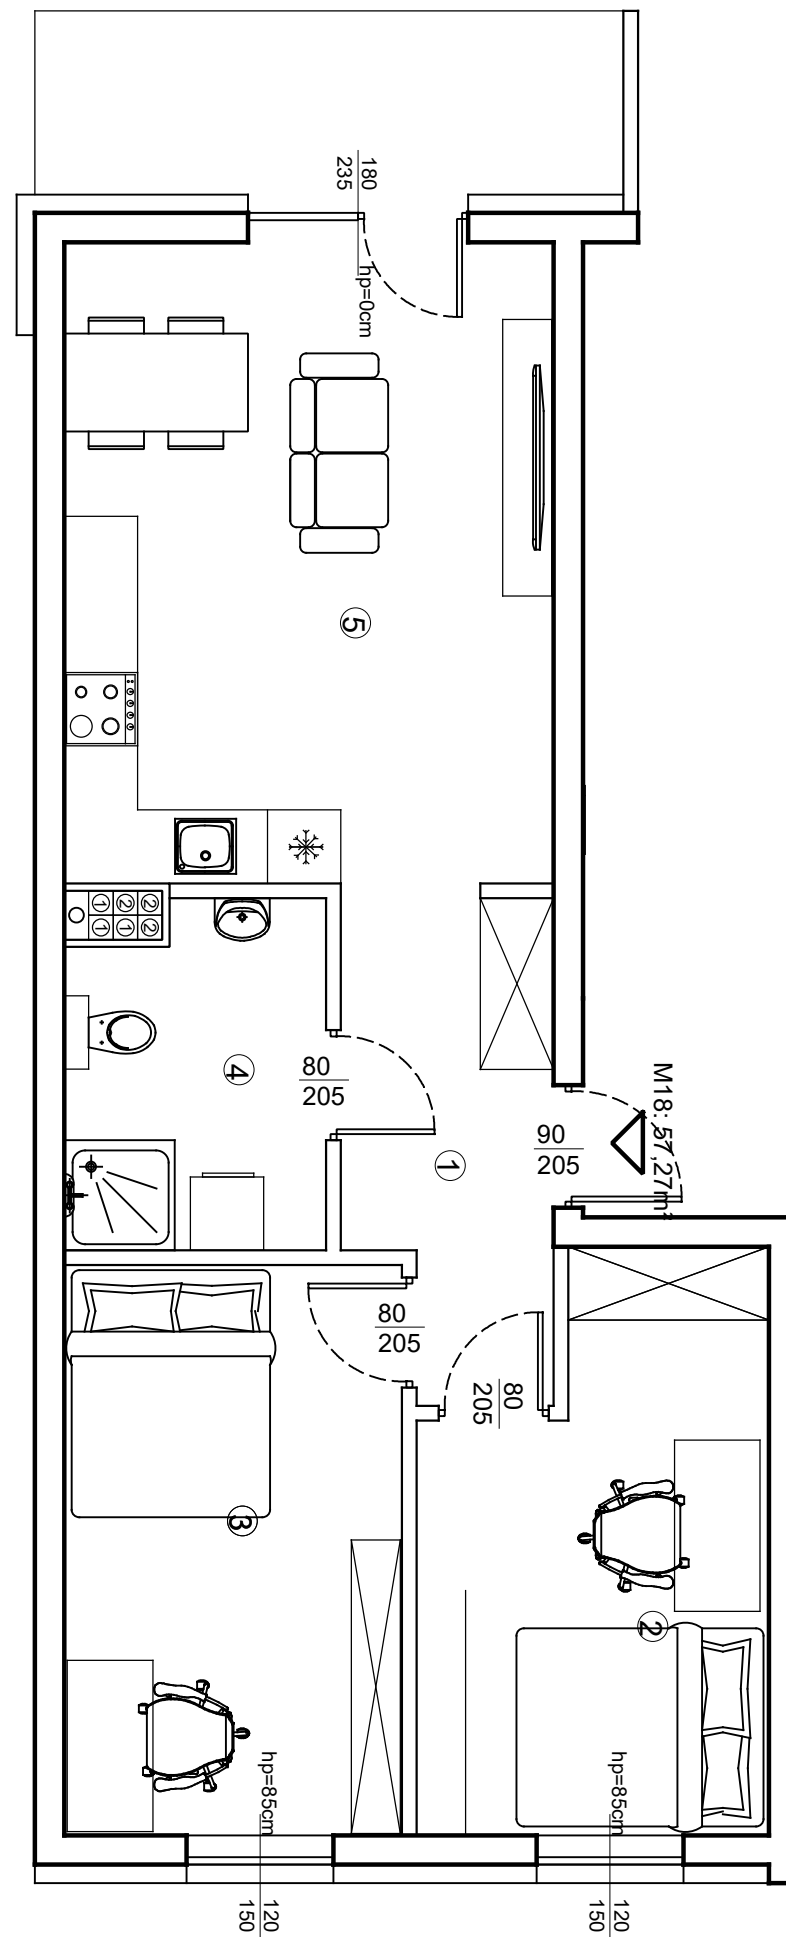

Położenie na kondygnacji

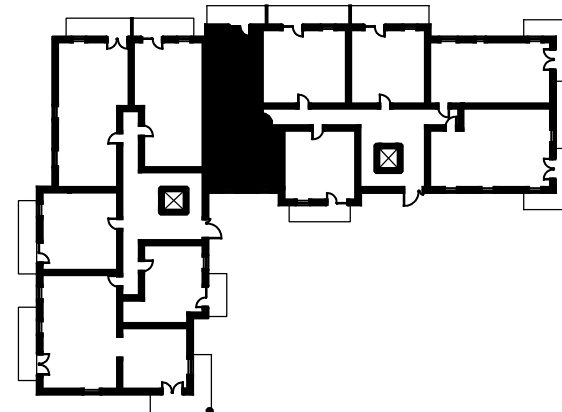

Strony świata

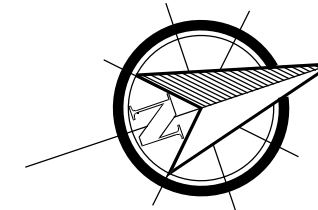

[www.osiedlenaskrajulasu.pl](http://www.osiedlenaskrajulasu.pl)

Biuro sprzedaży: 531-765-557