


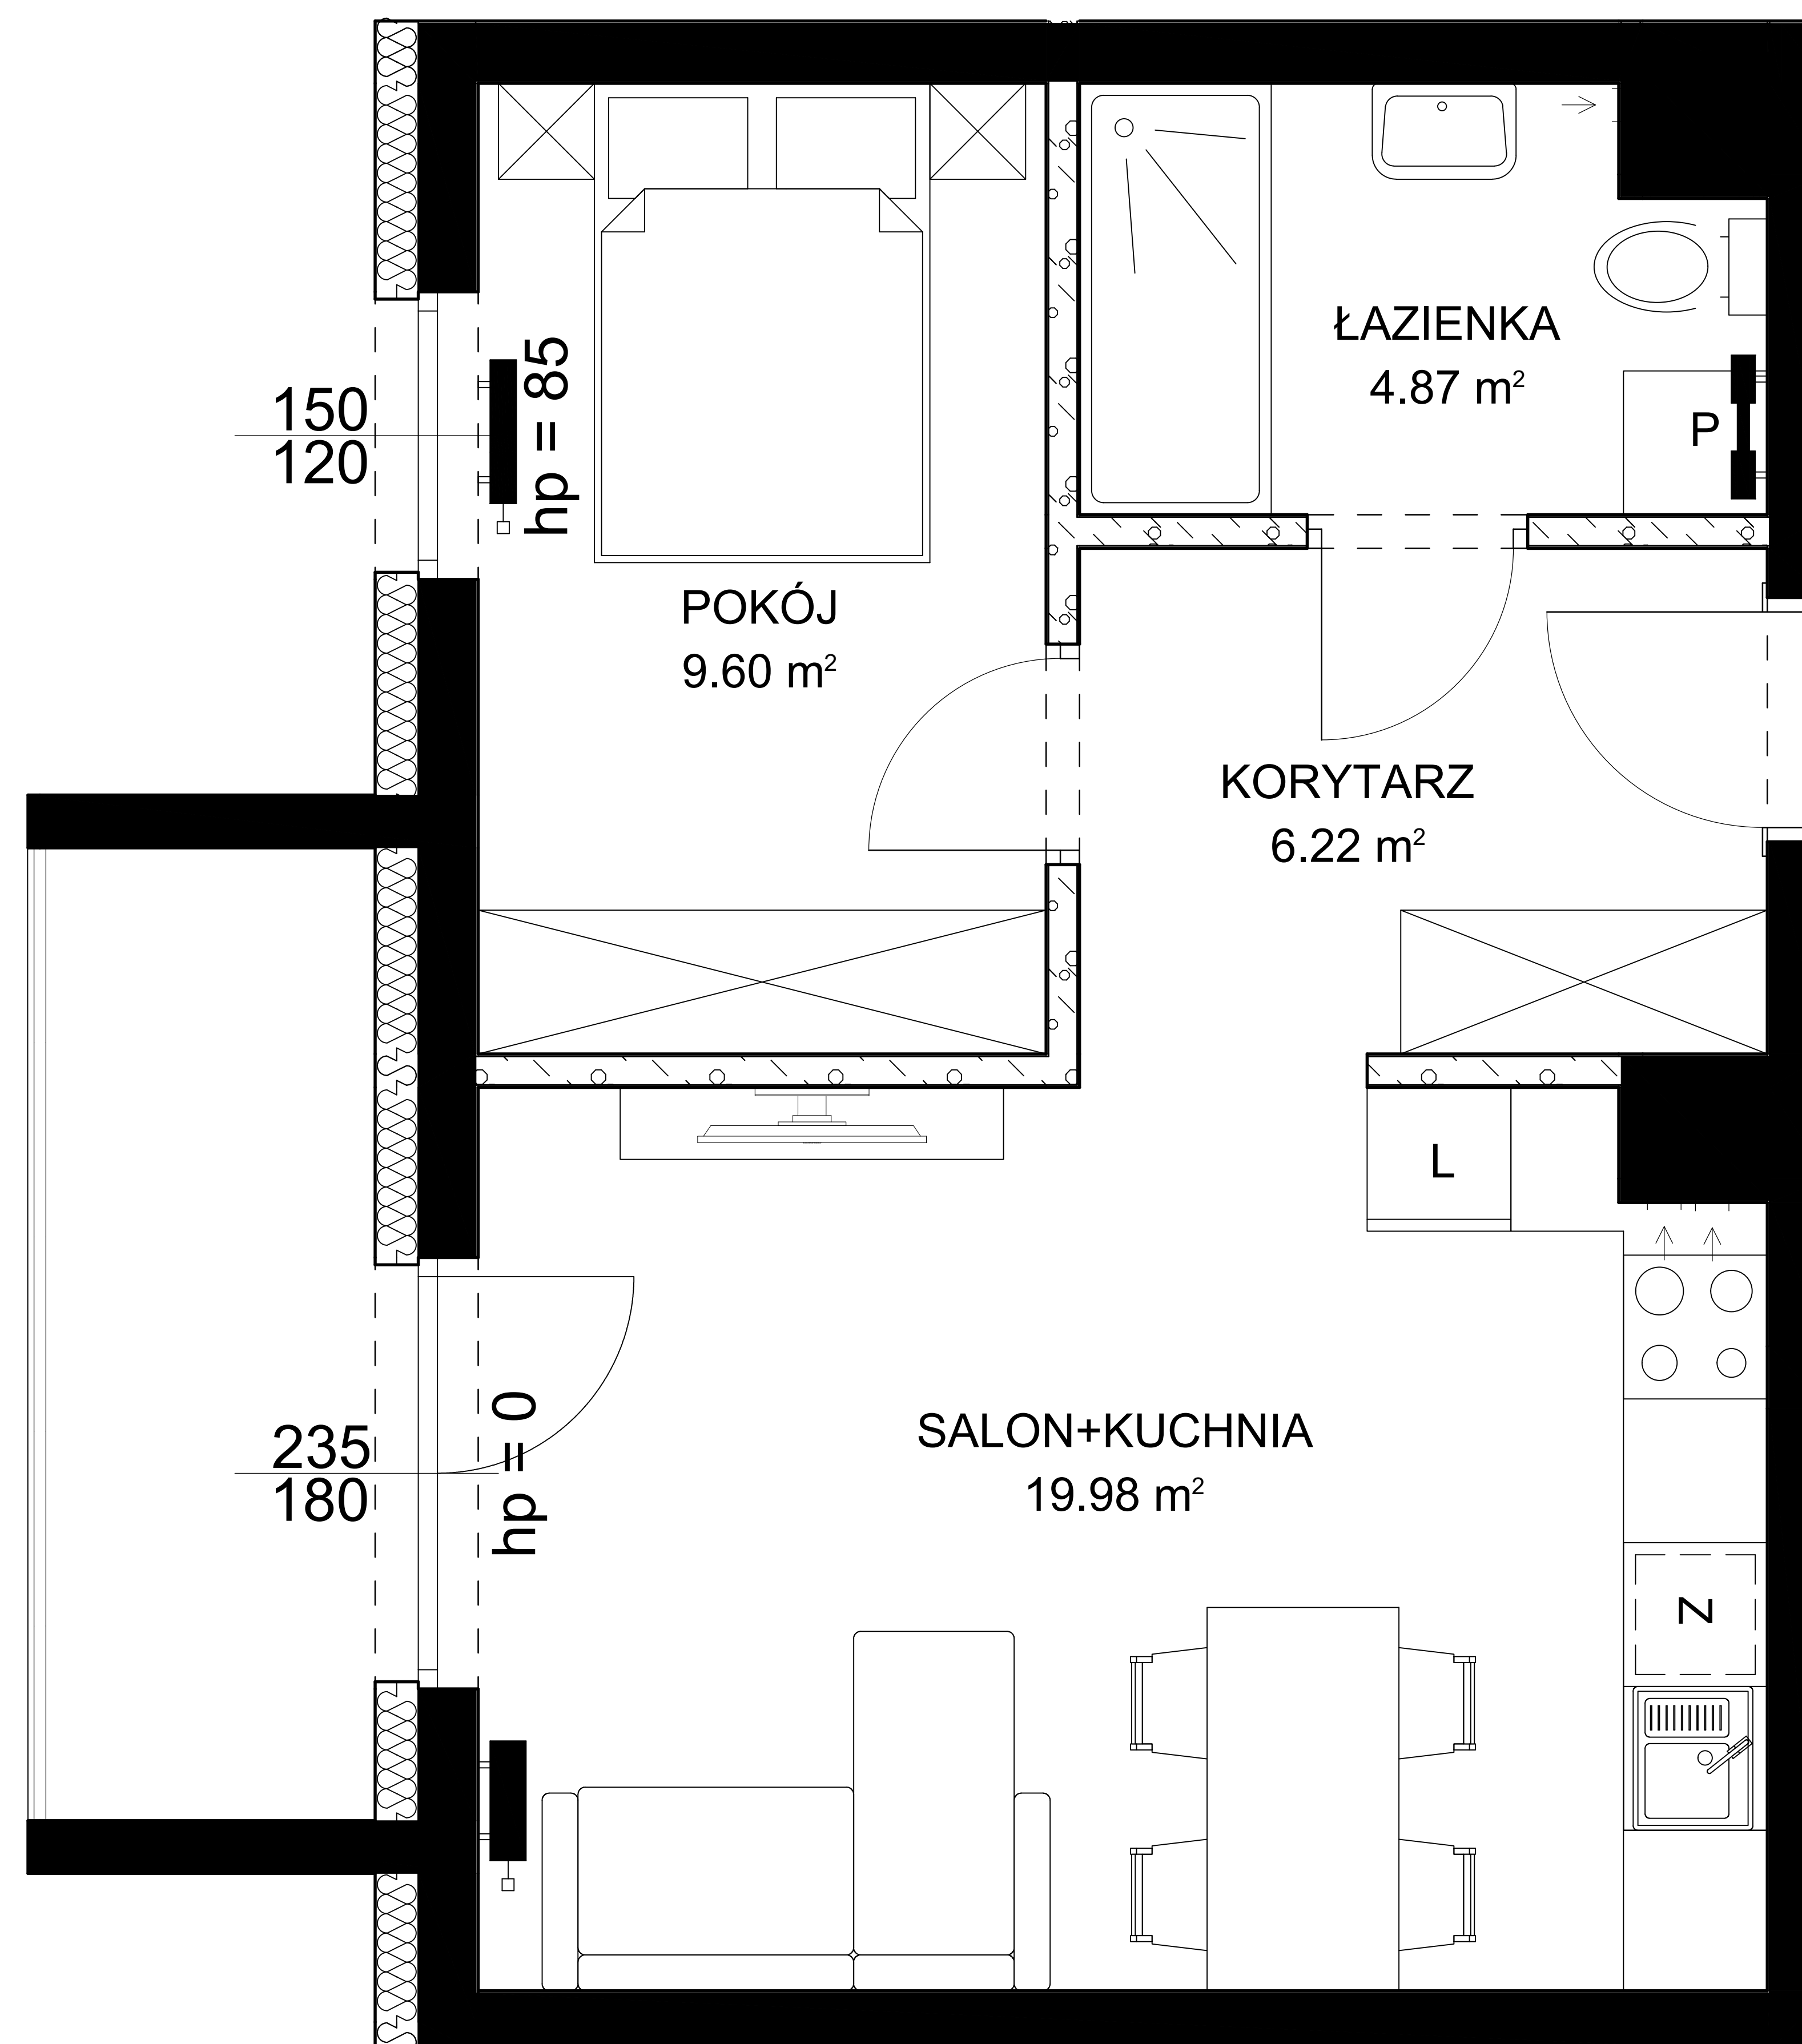

Budynek nr 2




Mieszkanie nr 13
Pow. : 40,67 m²
Kondygnacja I piętra

Zestawienie pomieszczeń

Nr	Nazwa pomieszczenia	Pow. użytkowa
M13.1	KORYTARZ	6.22 m ²
M13.2	SALON+KUCHNIA	19.98 m ²
M13.3	POKÓJ	9.60 m ²
M13.4	ŁAZIENKA	4.87 m ²
Razem		40.67 m ²

BALKON 5.89 m²

Położenie na kondygnacji

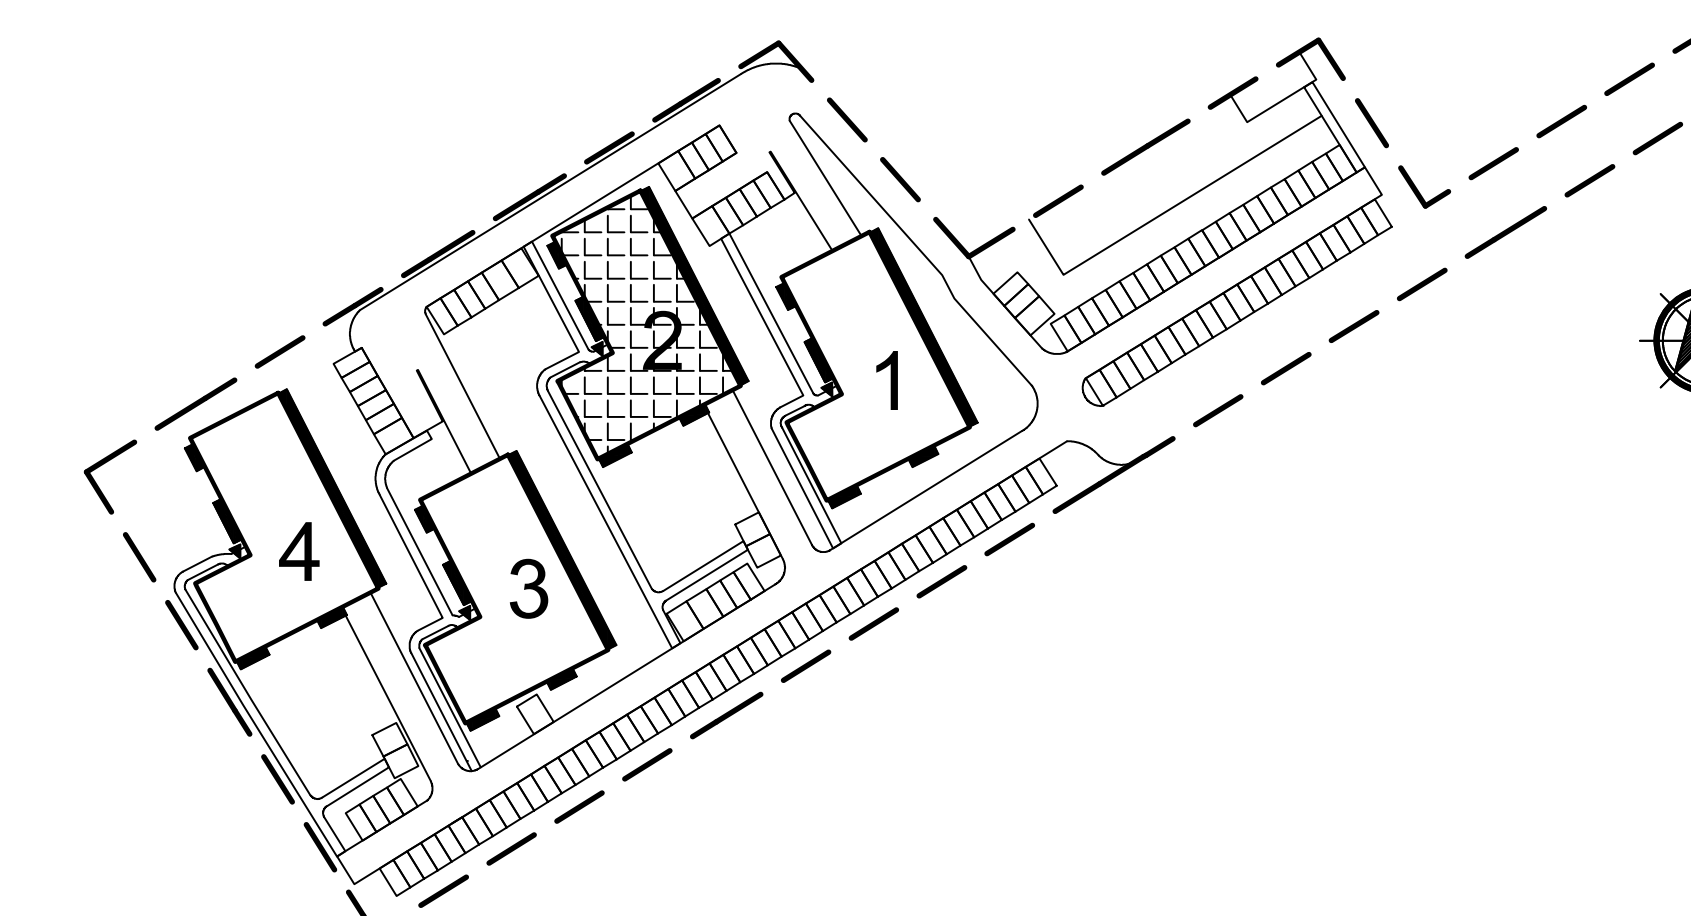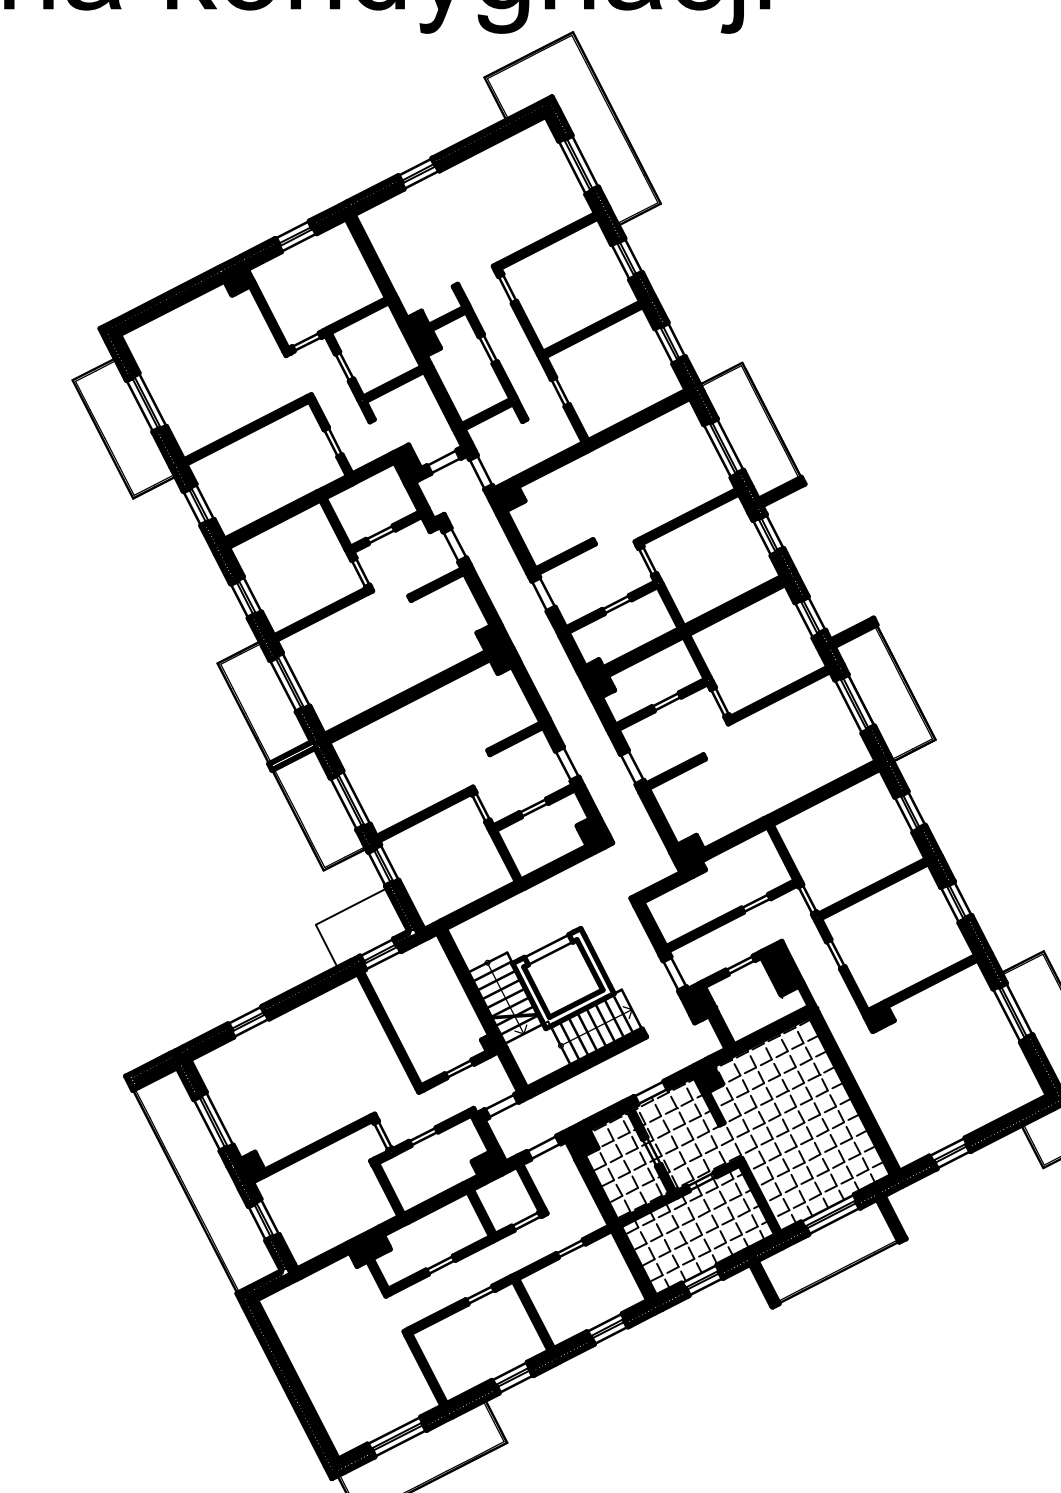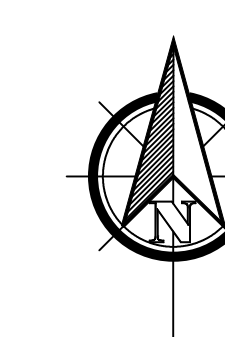

www.osiedlenaskrajulasu.pl

Biuro sprzedaży: 531 765 557