


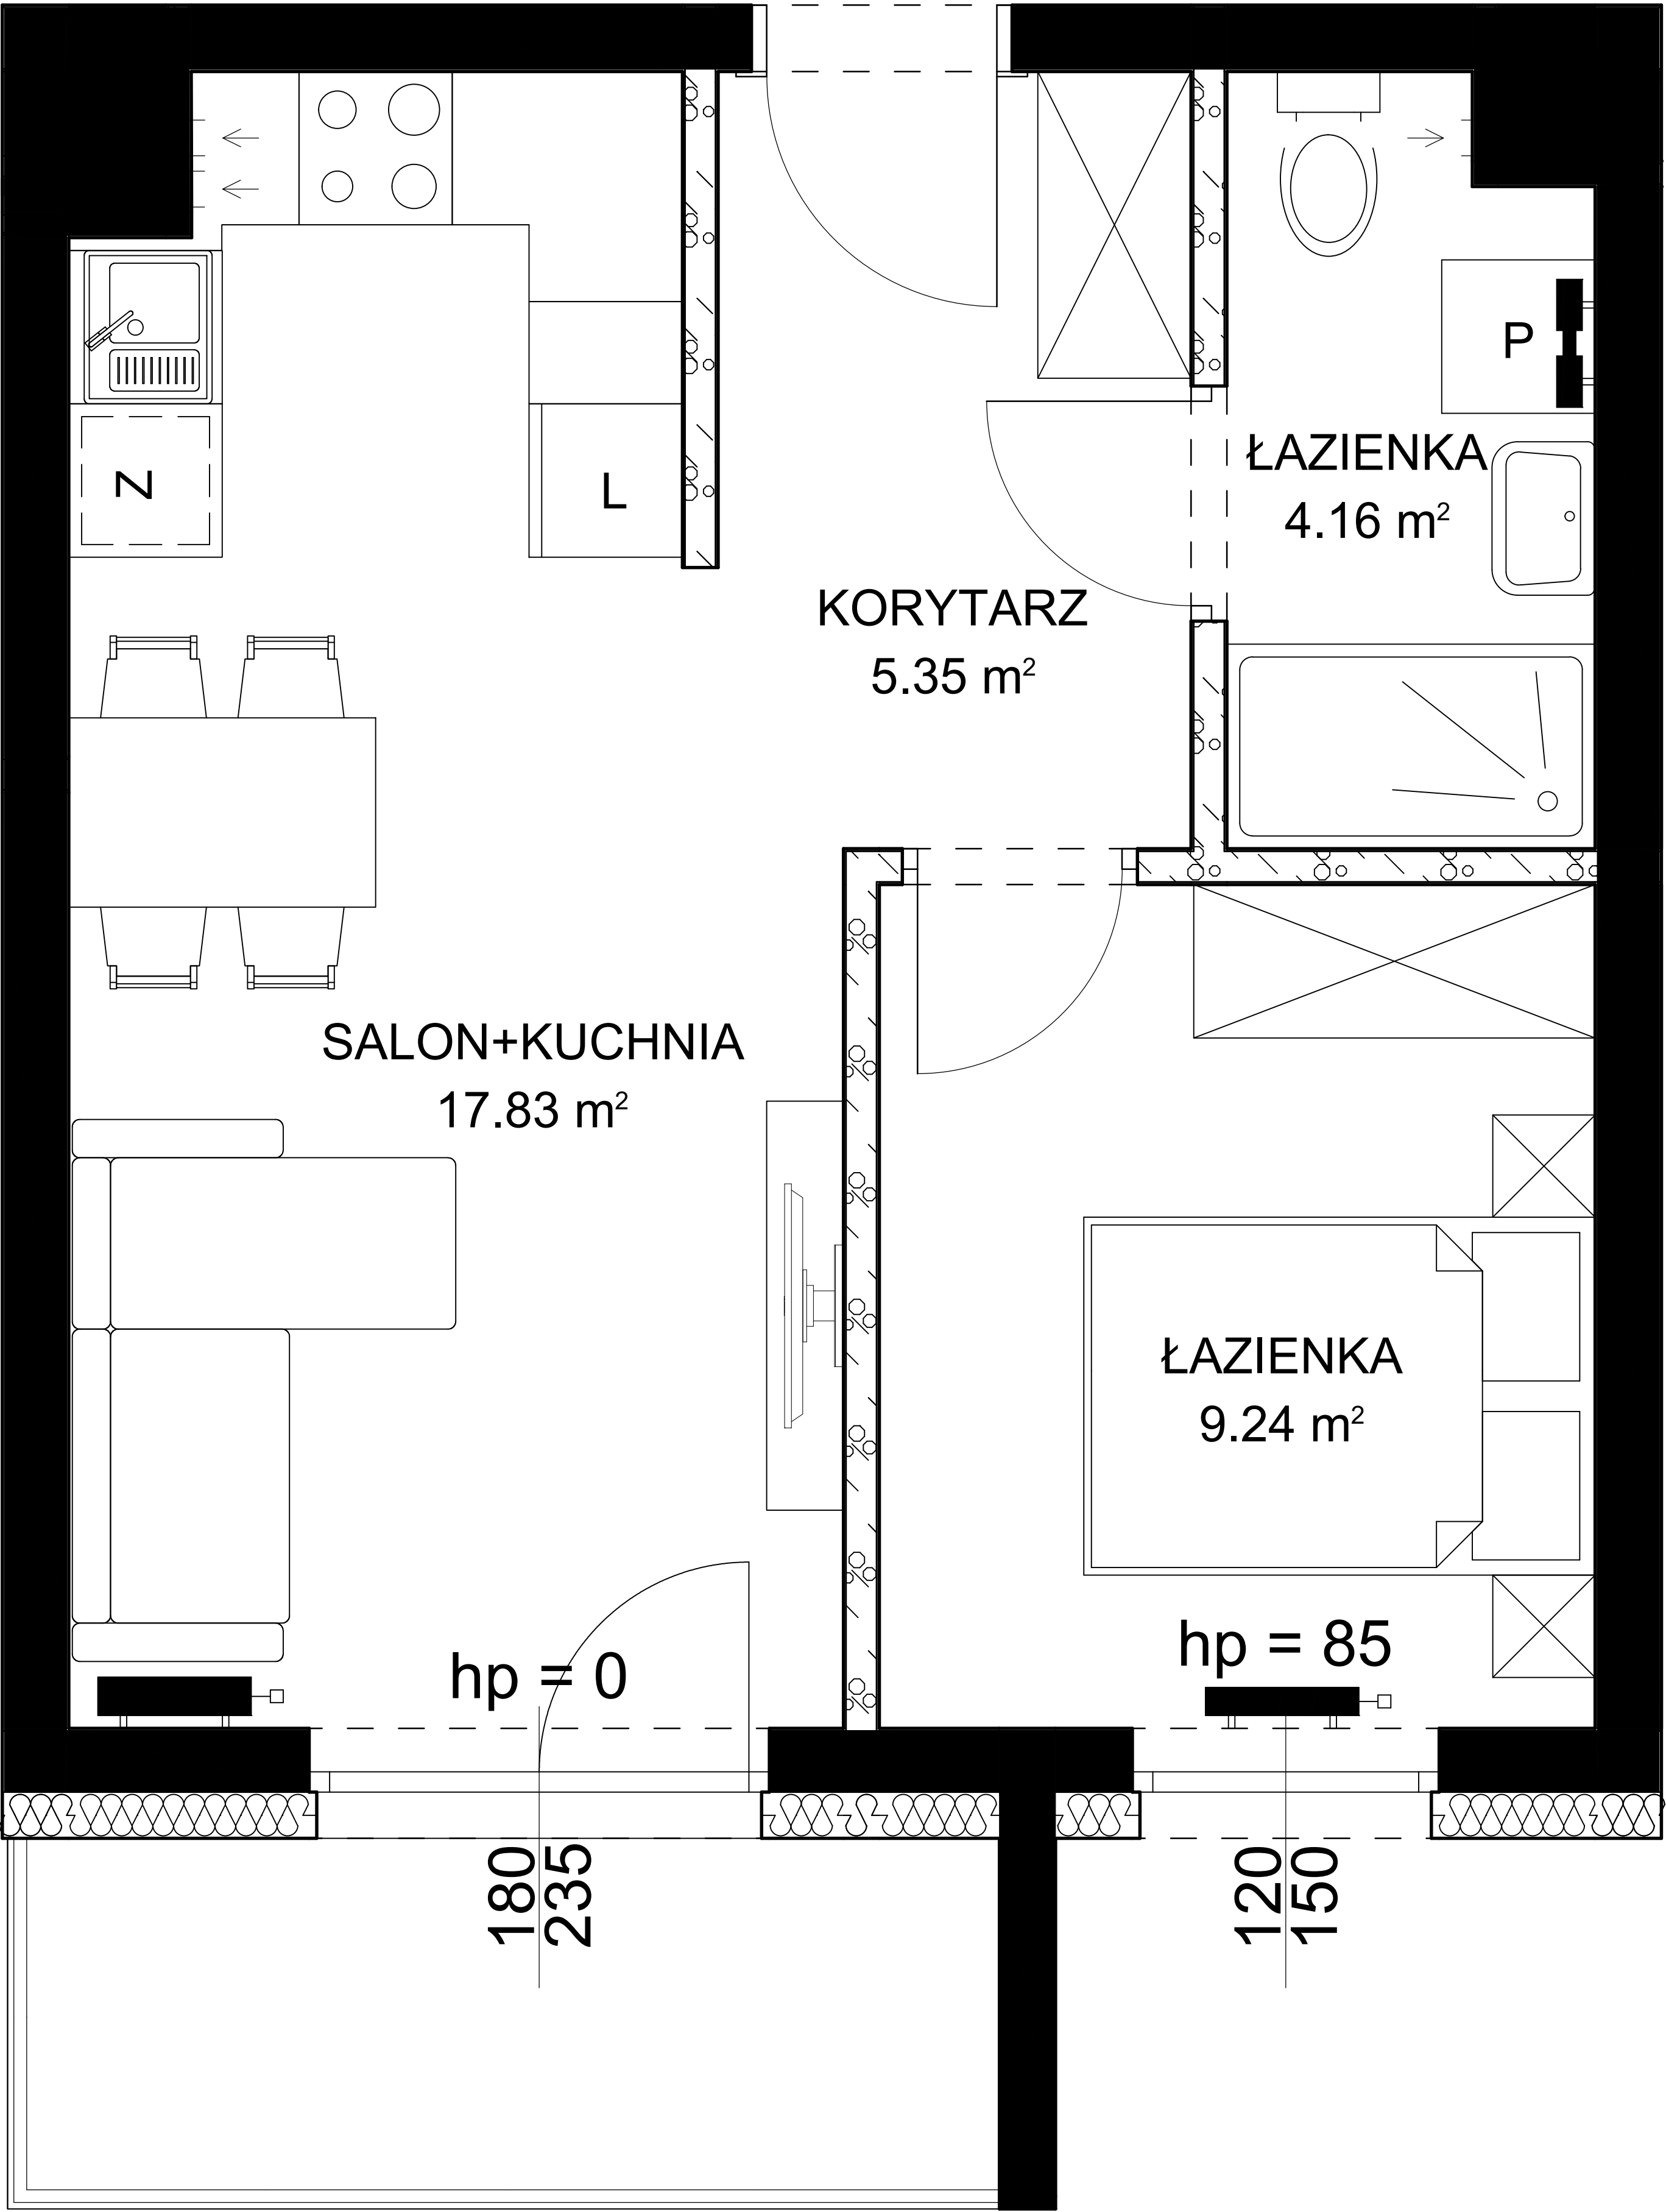

Budynek nr 2



Mieszkanie nr 15
Pow. : 36,58 m²
Kondygnacja I piętra

Zestawienie pomieszczeń

Nr	Nazwa pomieszczenia	Pow. użytkowa
M15.1	KORYTARZ	5.35 m²
M15.2	ŁAZIENKA	4.16 m²
M15.3	POKÓJ	9.24 m²
M15.4	SALON+KUCHNIA	17.83 m²
Razem		36.58 m²

BALKON	5.63 m²
--------	---------

Położenie na kondygnacji

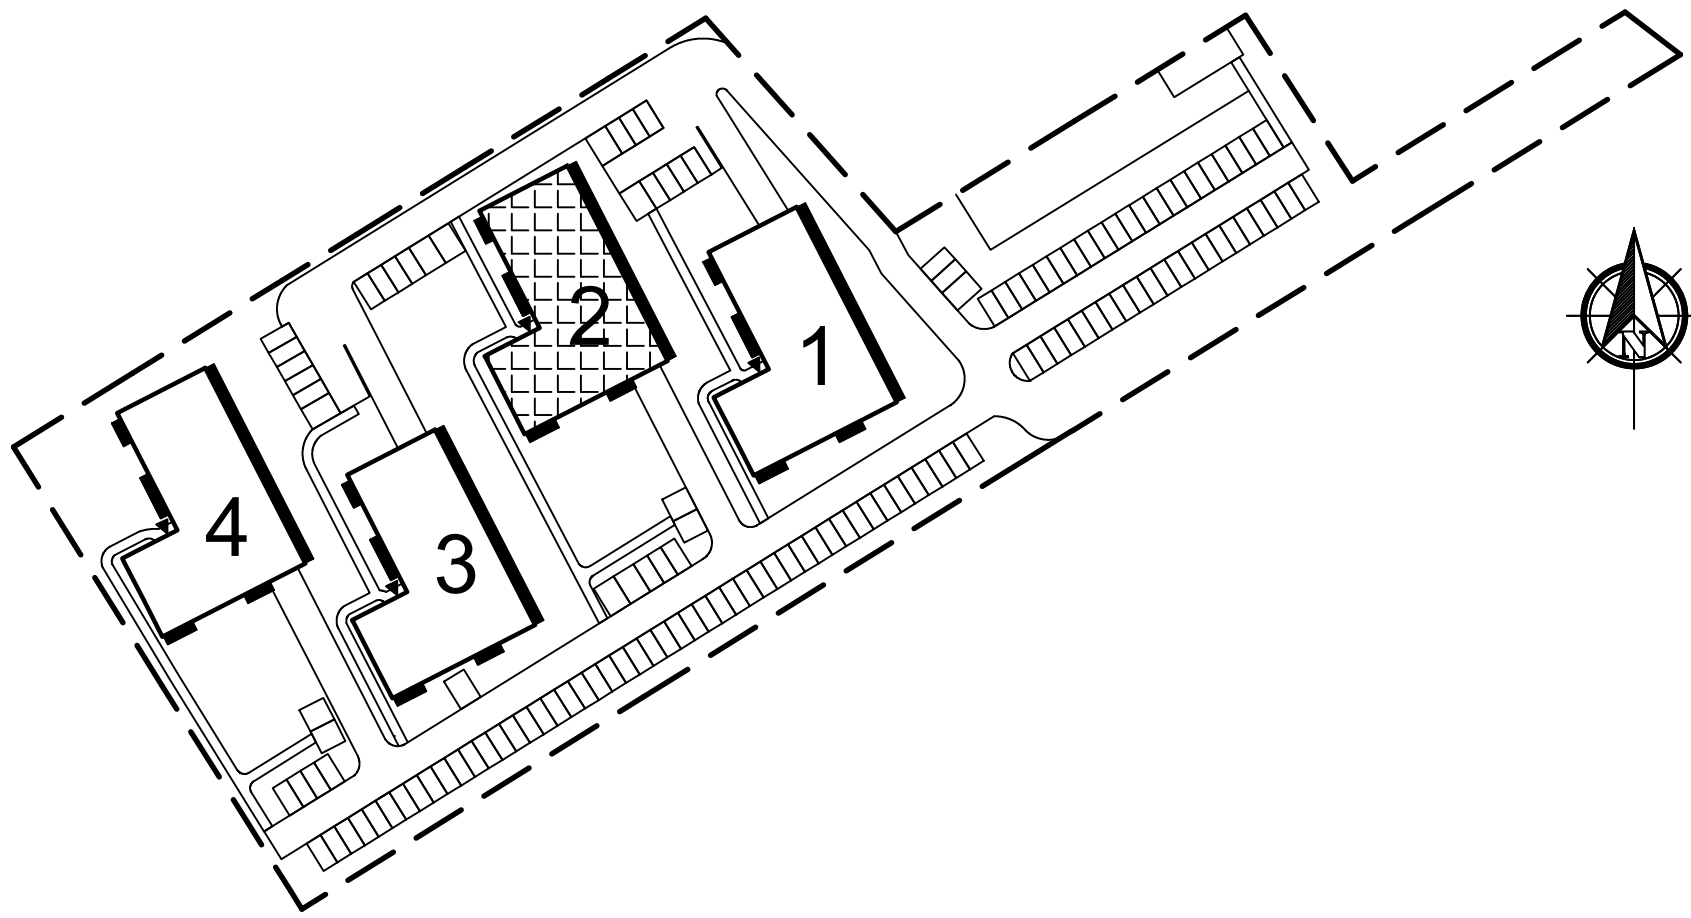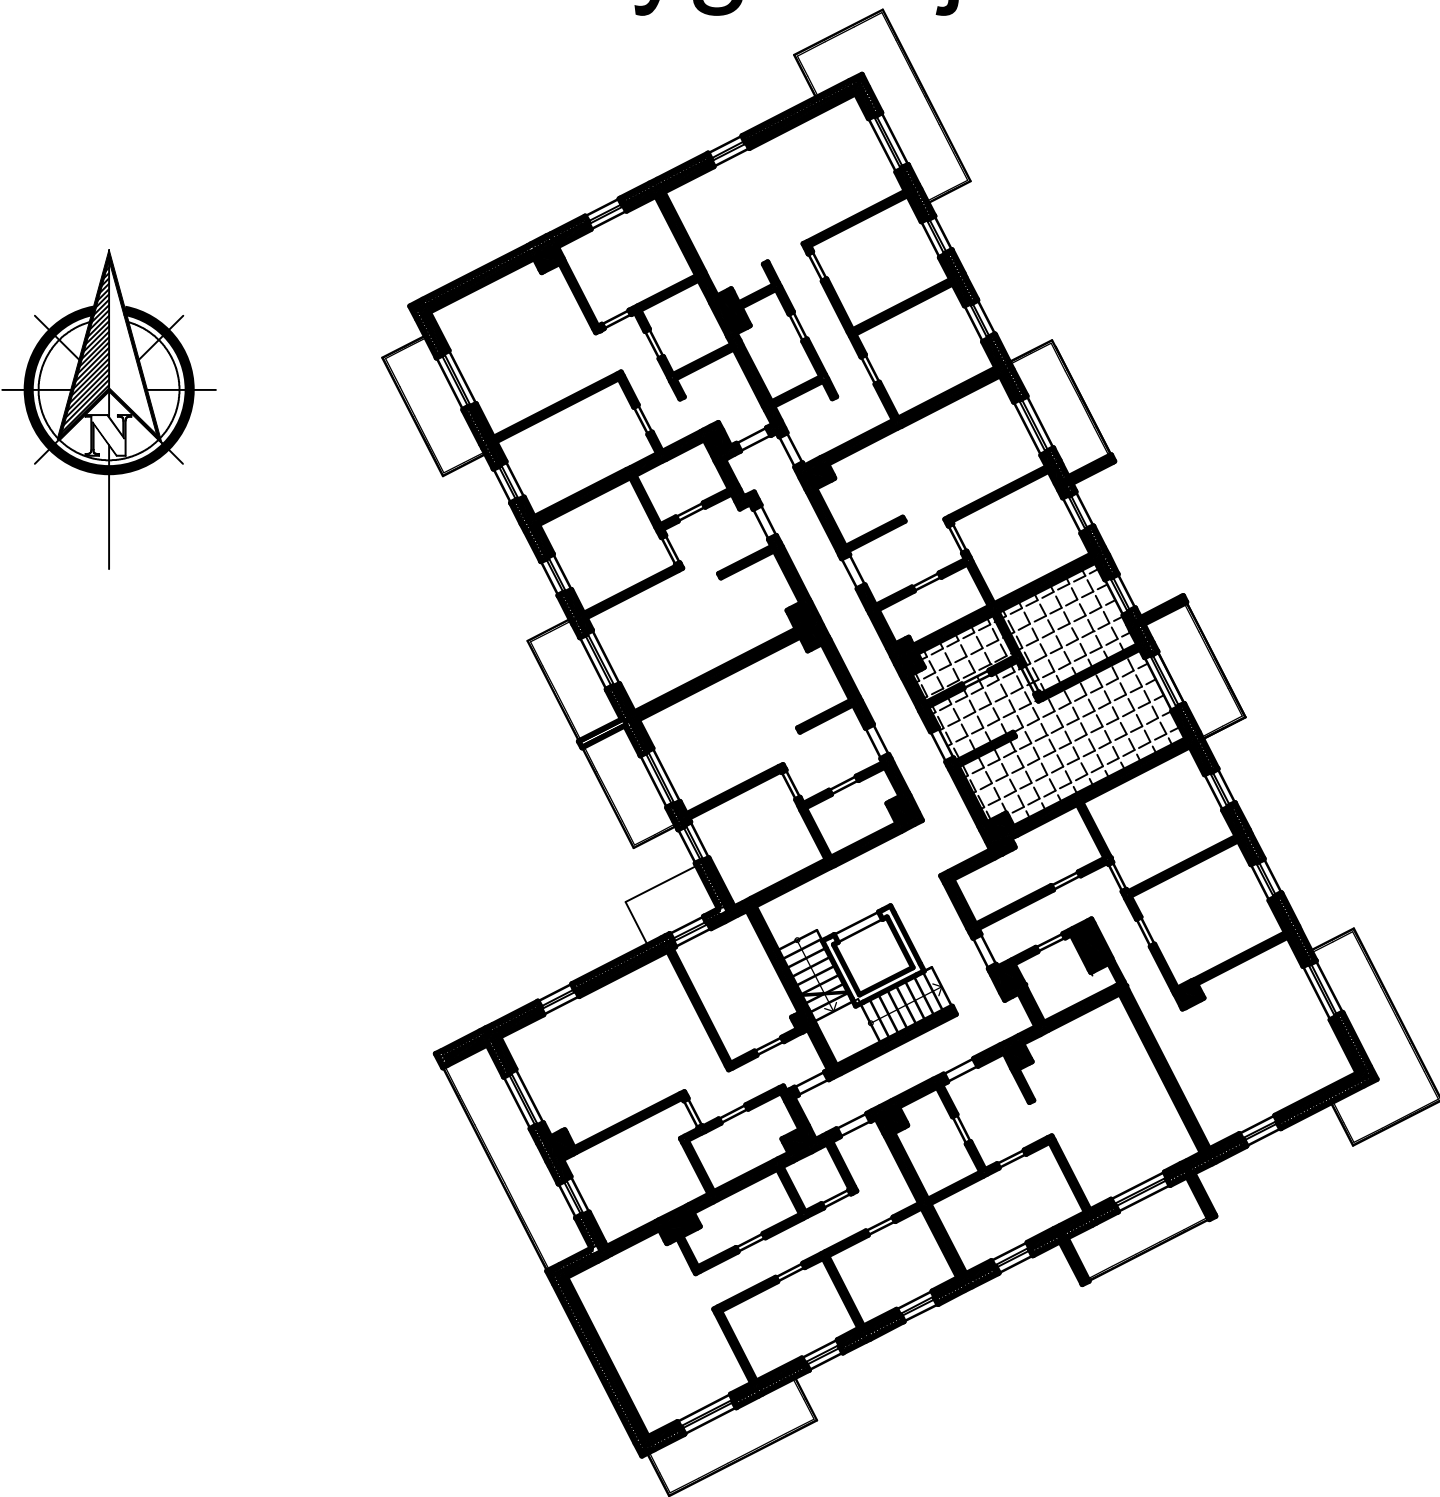

www.osiedlenaskrajulasu.pl

Biuro sprzedaży: 531 765 557