


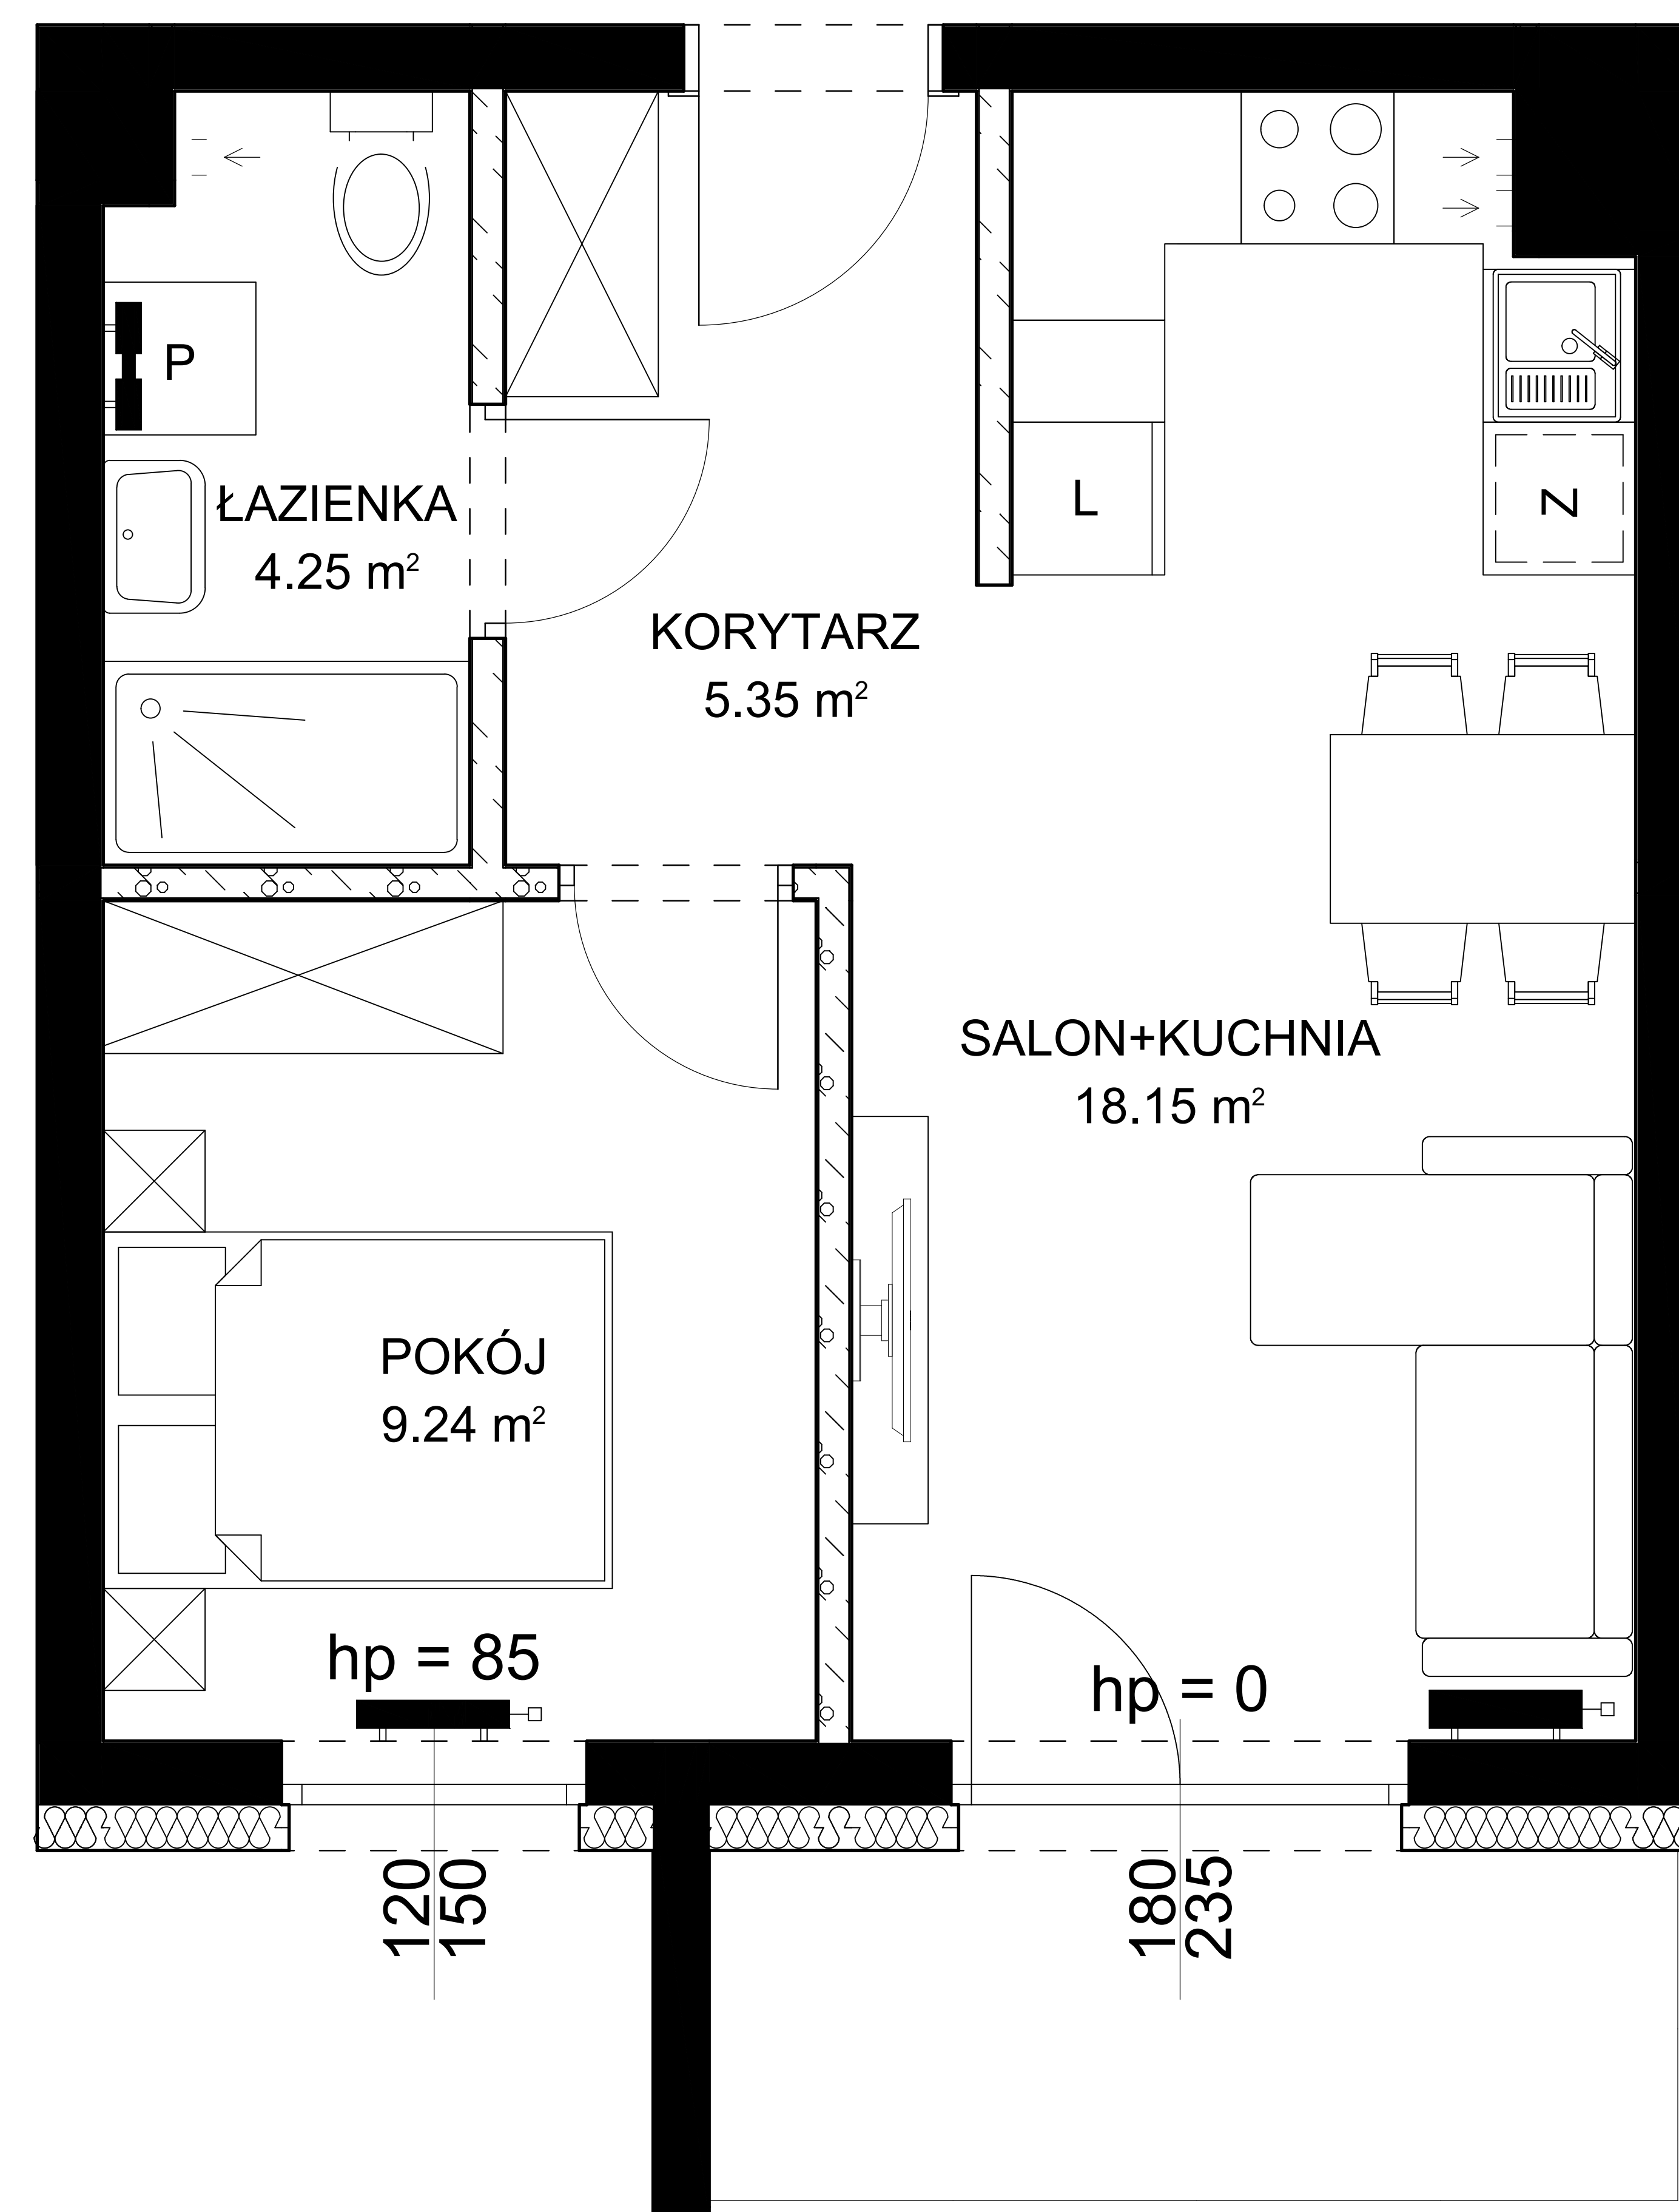

Budynek nr 2



Mieszkanie nr 16
Pow. : 36,99 m²
Kondygnacja I piętra

Zestawienie pomieszczeń

Nr	Nazwa pomieszczenia	Pow. użytkowa
M16.1	KORYTARZ	5.35 m ²
M16.2	SALON+KUCHNIA	18.15 m ²
M16.3	POKÓJ	9.24 m ²
M16.4	ŁAZIENKA	4.25 m ²
Razem		36.99 m ²

BALKON	5.63 m ²
--------	---------------------

Położenie na kondygnacji

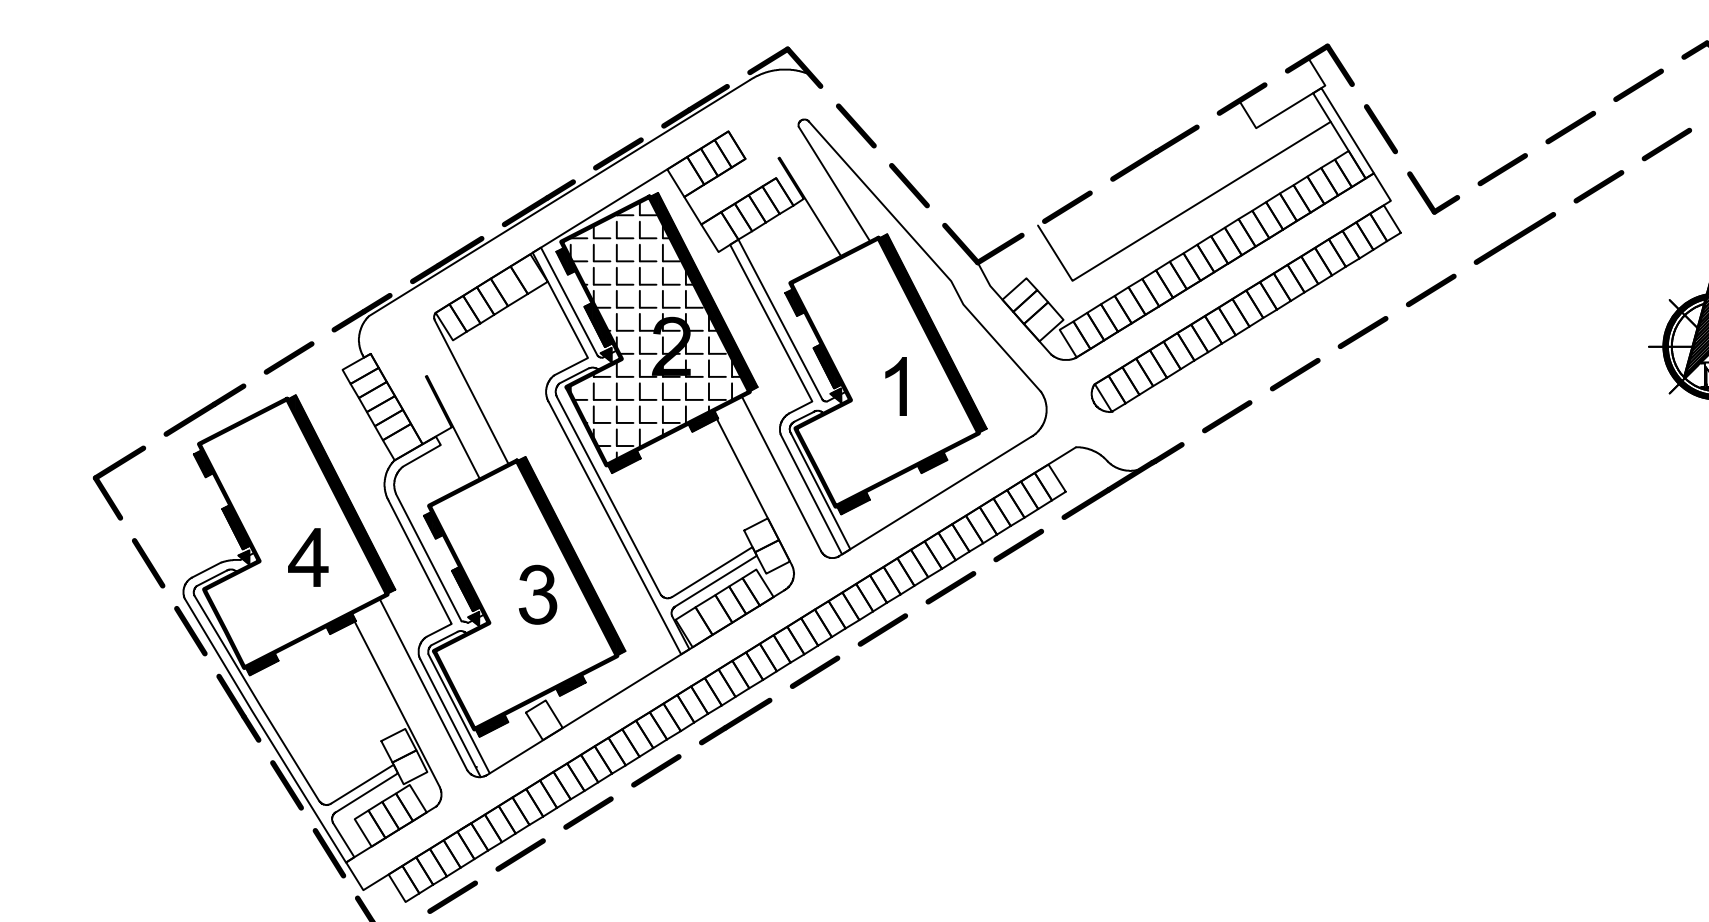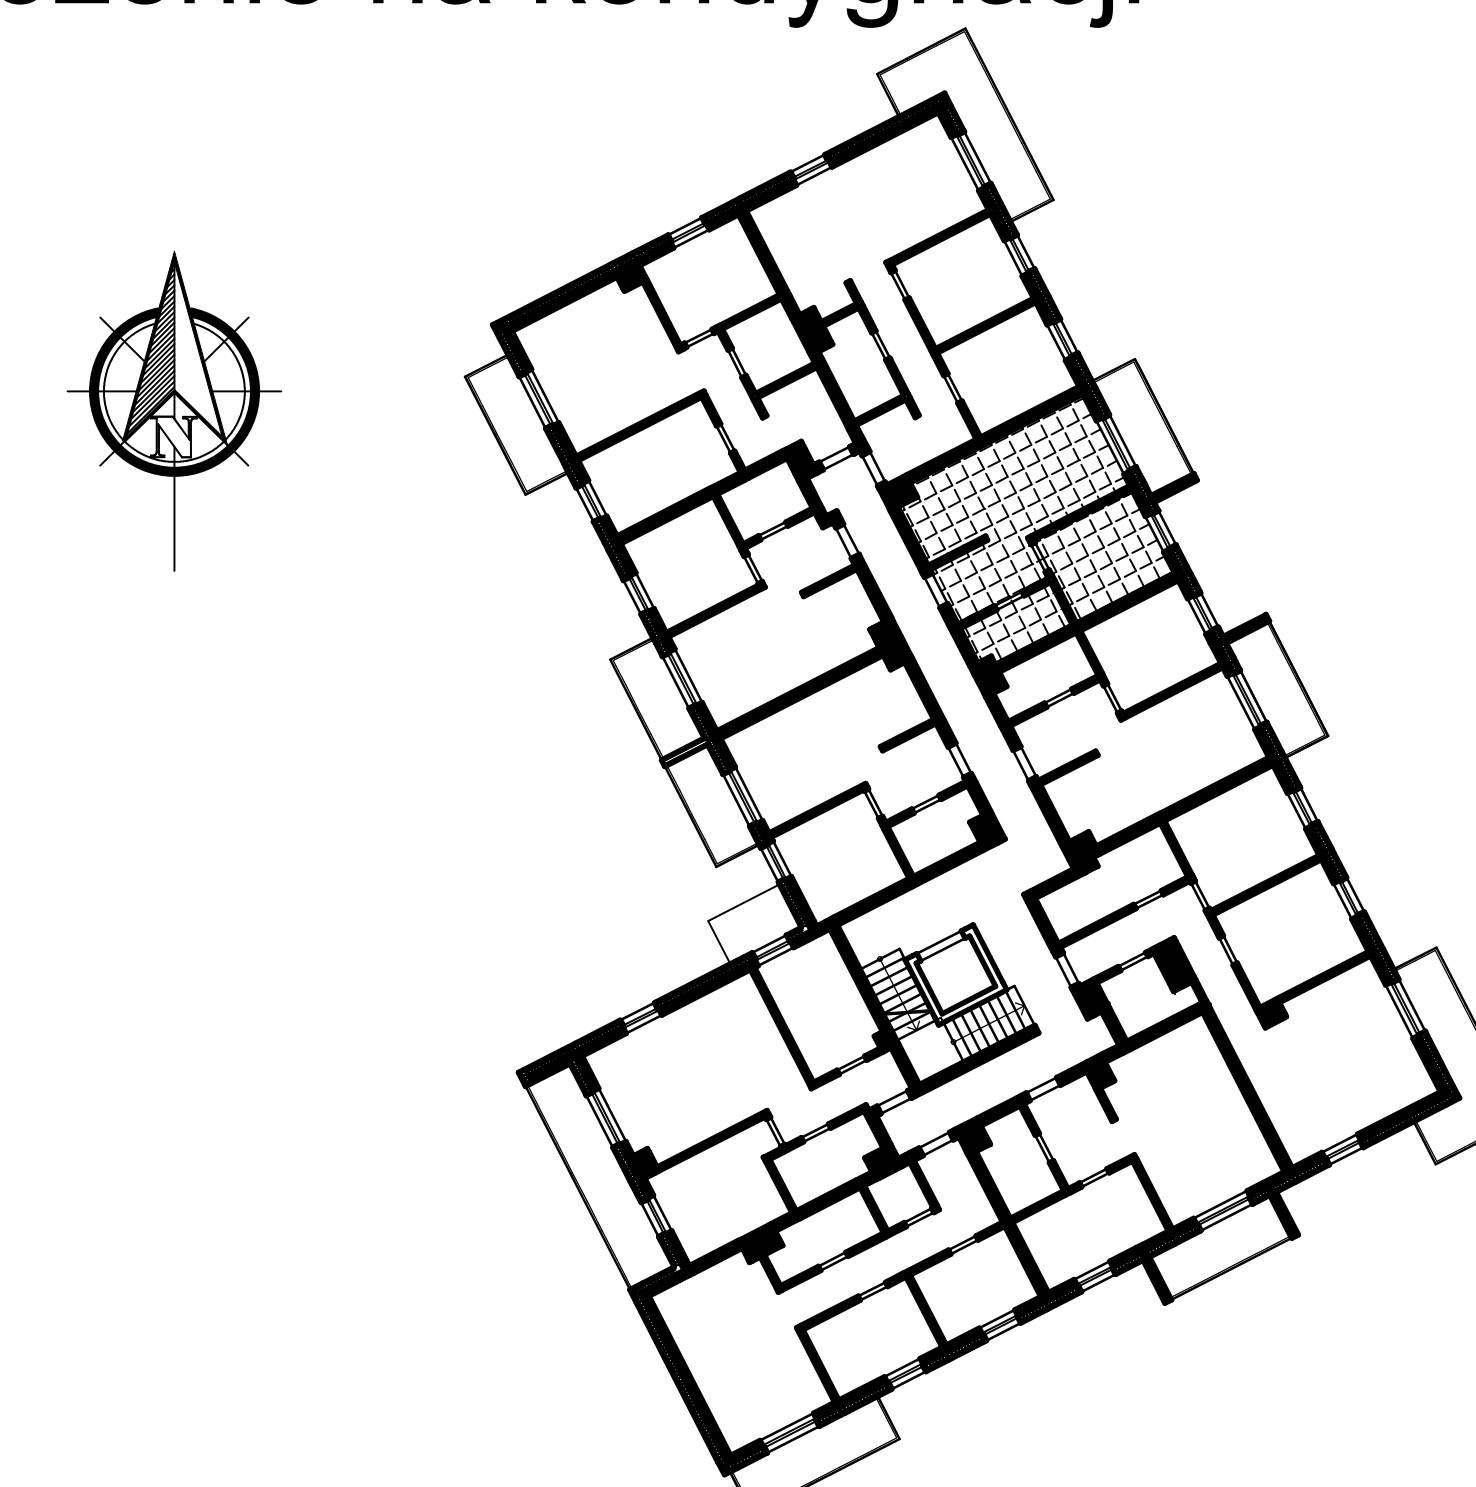

www.osiedlenaskrajulasu.pl

Biuro sprzedaży: 531 765 557