


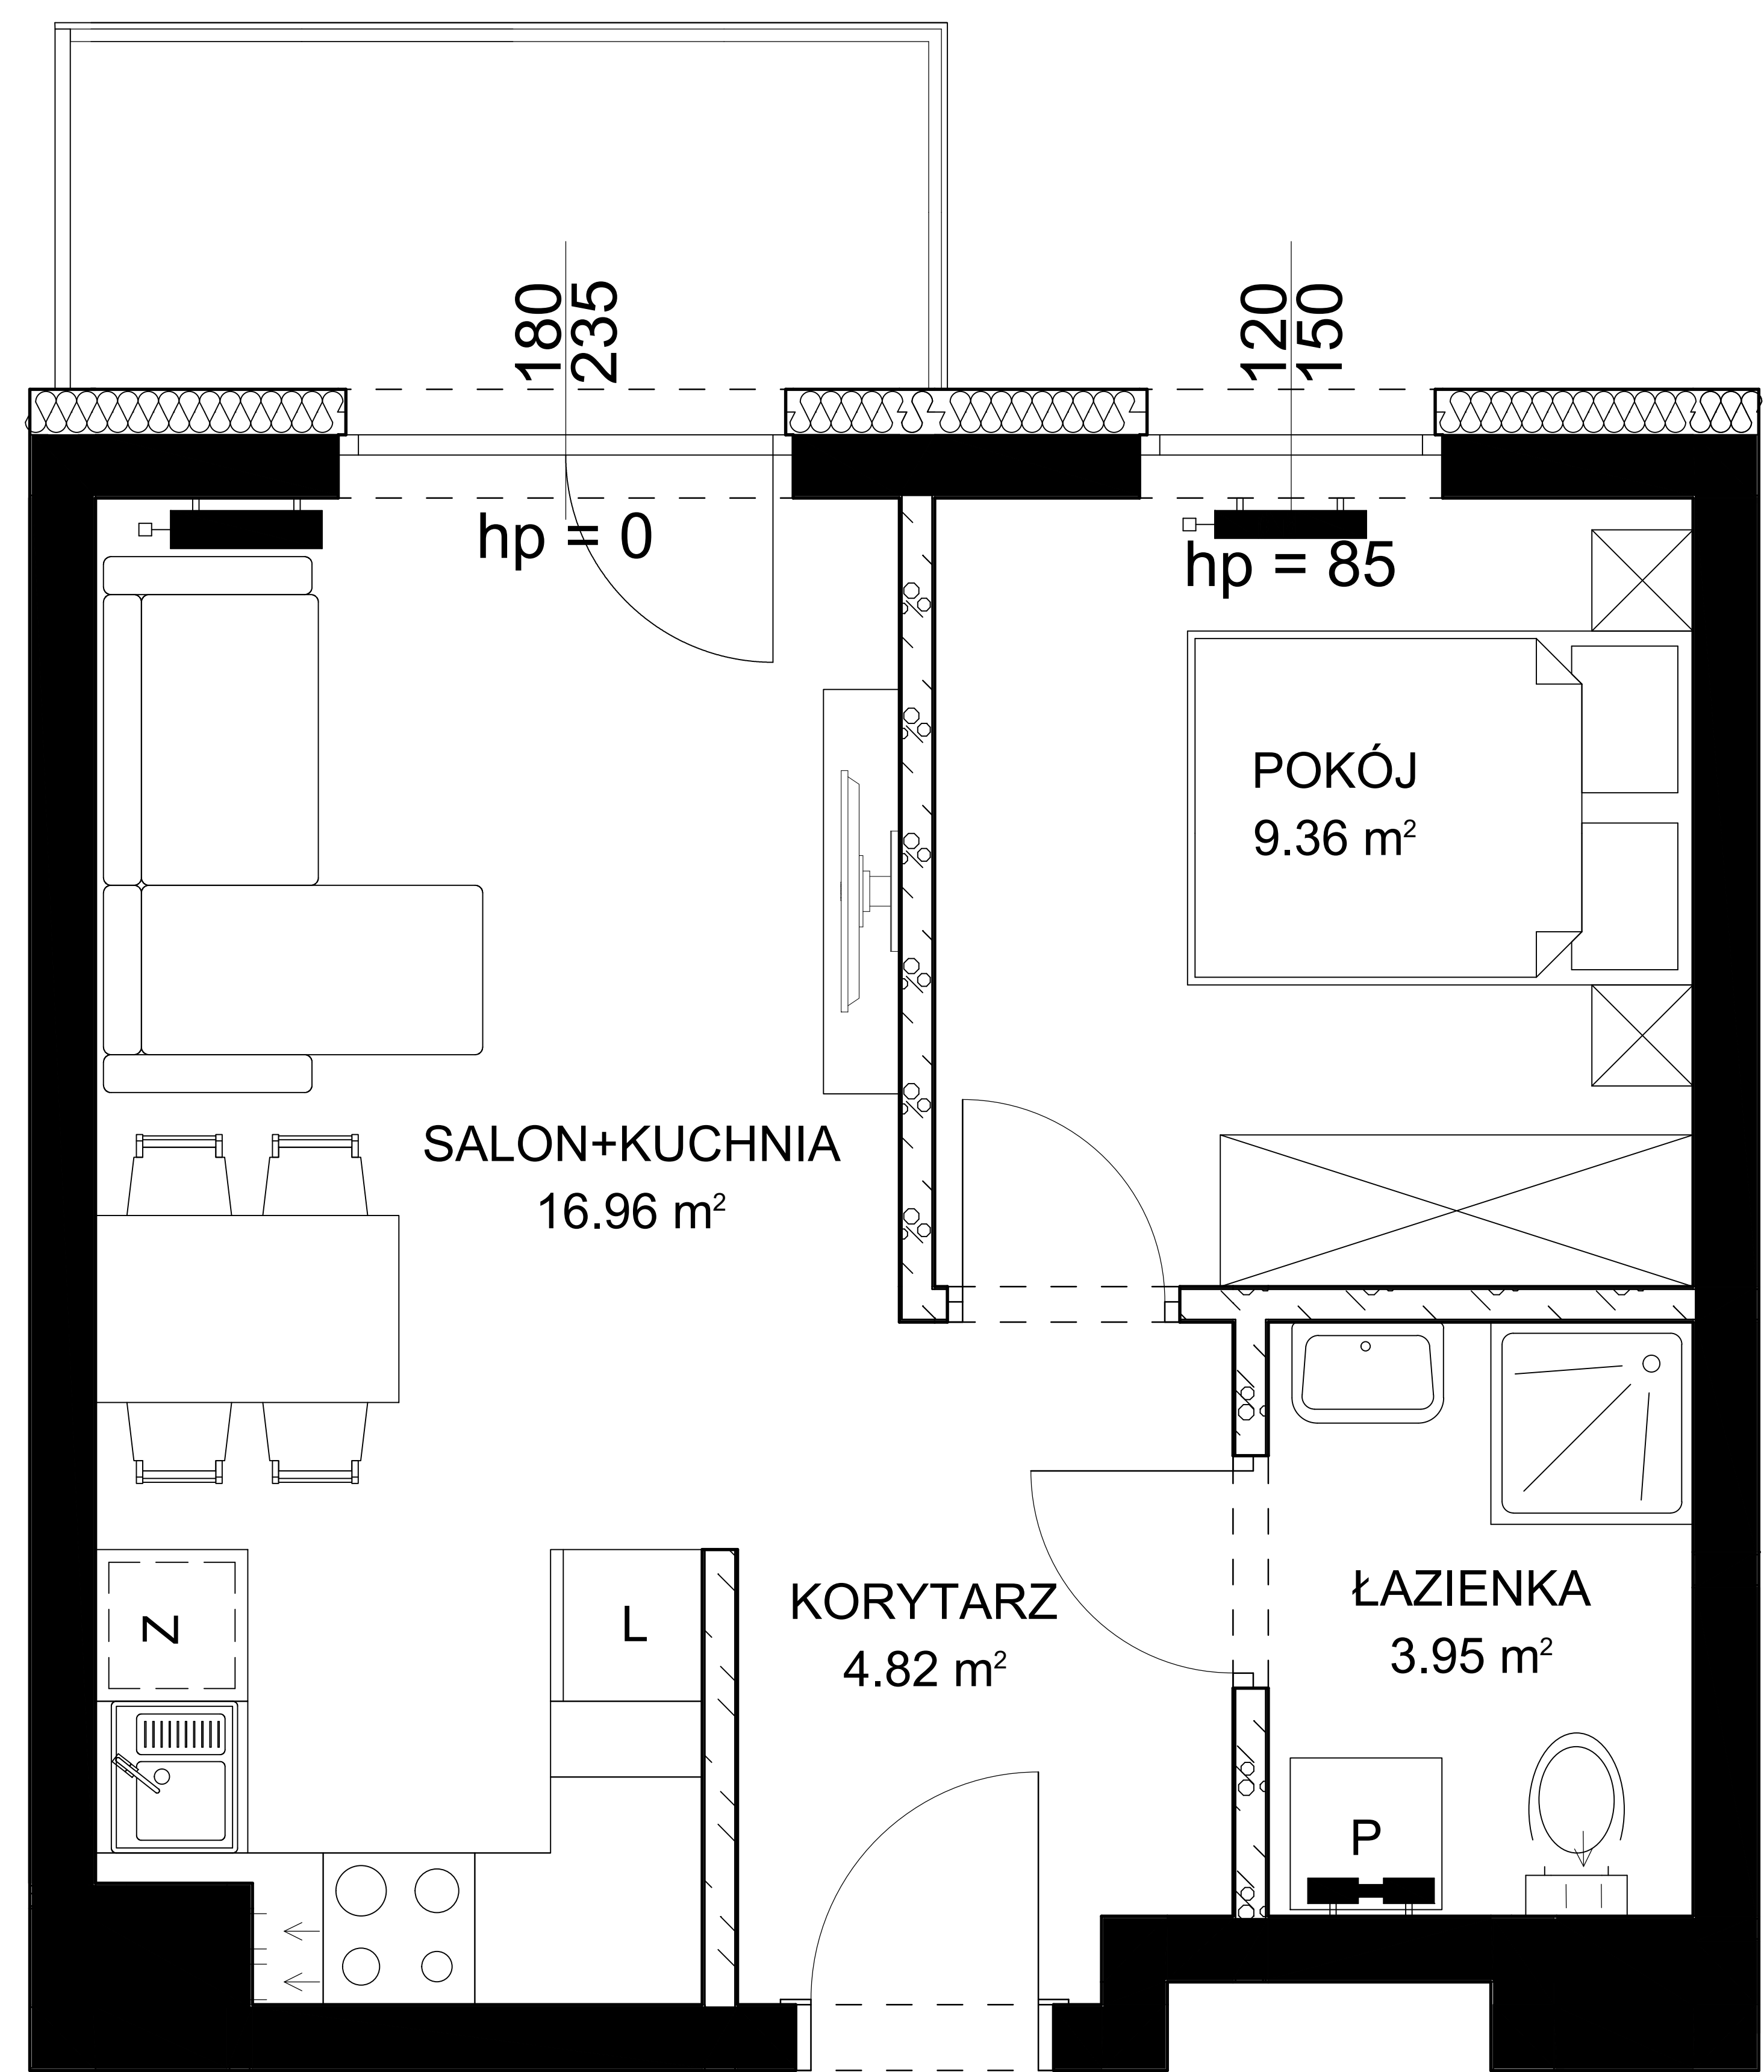

Budynek nr 2




Mieszkanie nr 19
Pow. : 35,09 m²
Kondygnacja I piętra

Zestawienie pomieszczeń

Nr	Nazwa pomieszczenia	Pow. użytkowa
M19.1	KORYTARZ	4.82 m ²
M19.2	SALON+KUCHNIA	16.96 m ²
M19.3	POKÓJ	9.36 m ²
M19.4	ŁAZIENKA	3.95 m ²
Razem		35.09 m ²

BALKON	5.03 m ²
--------	---------------------

Położenie na kondygnacji

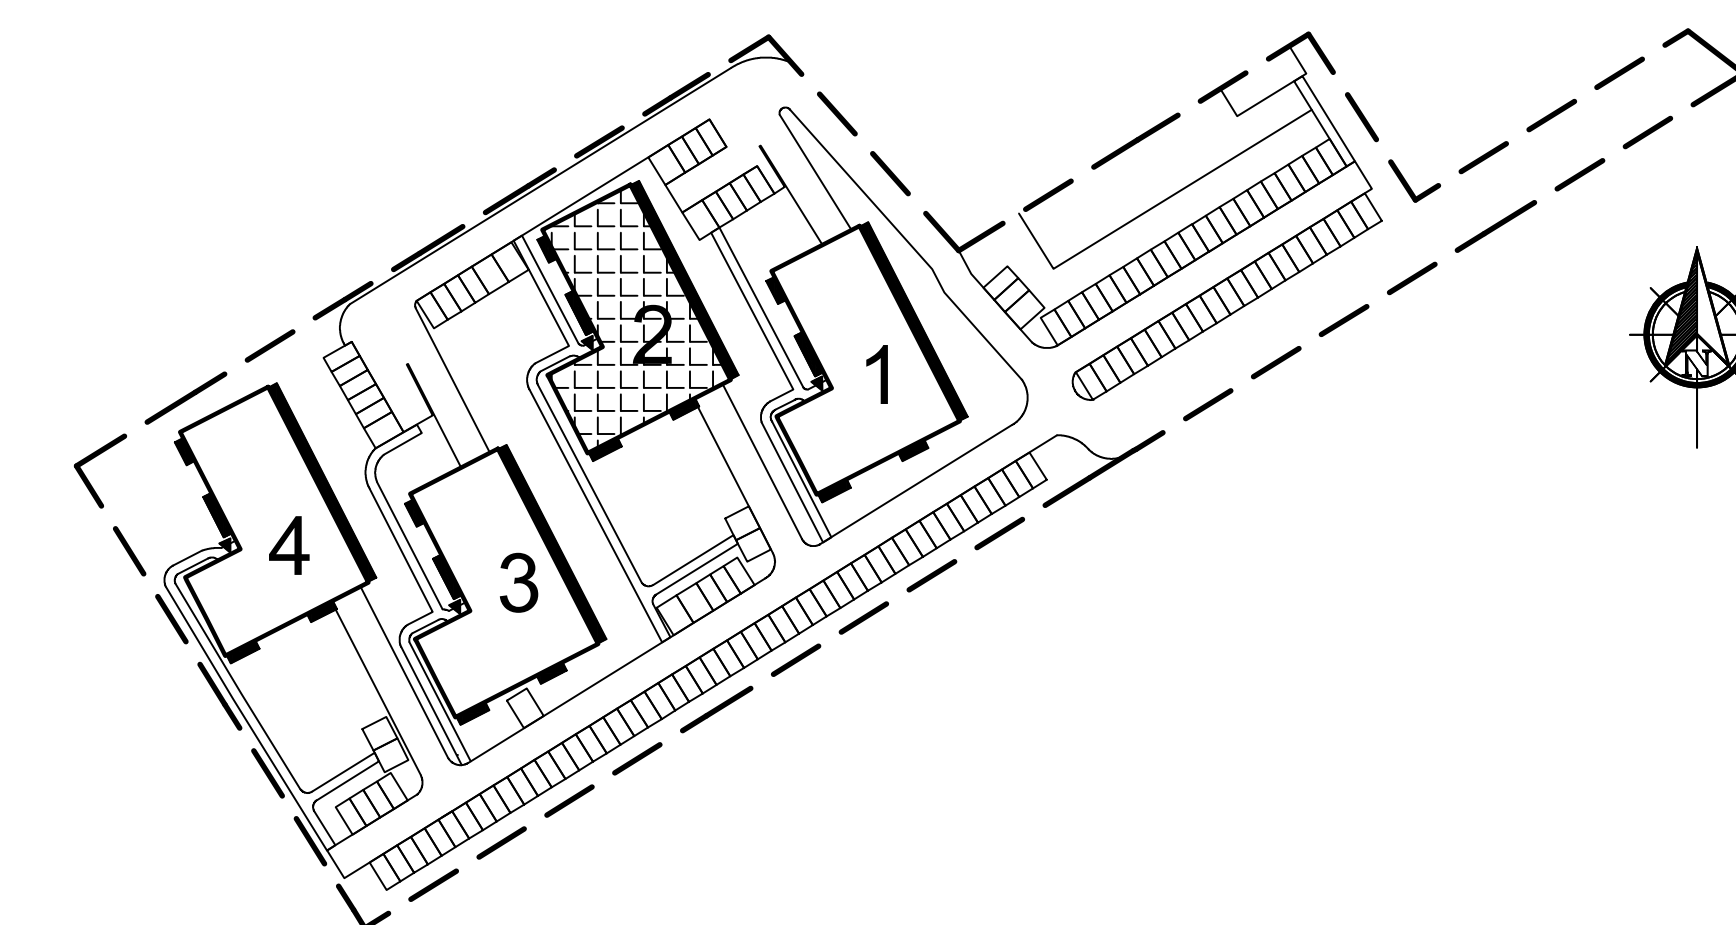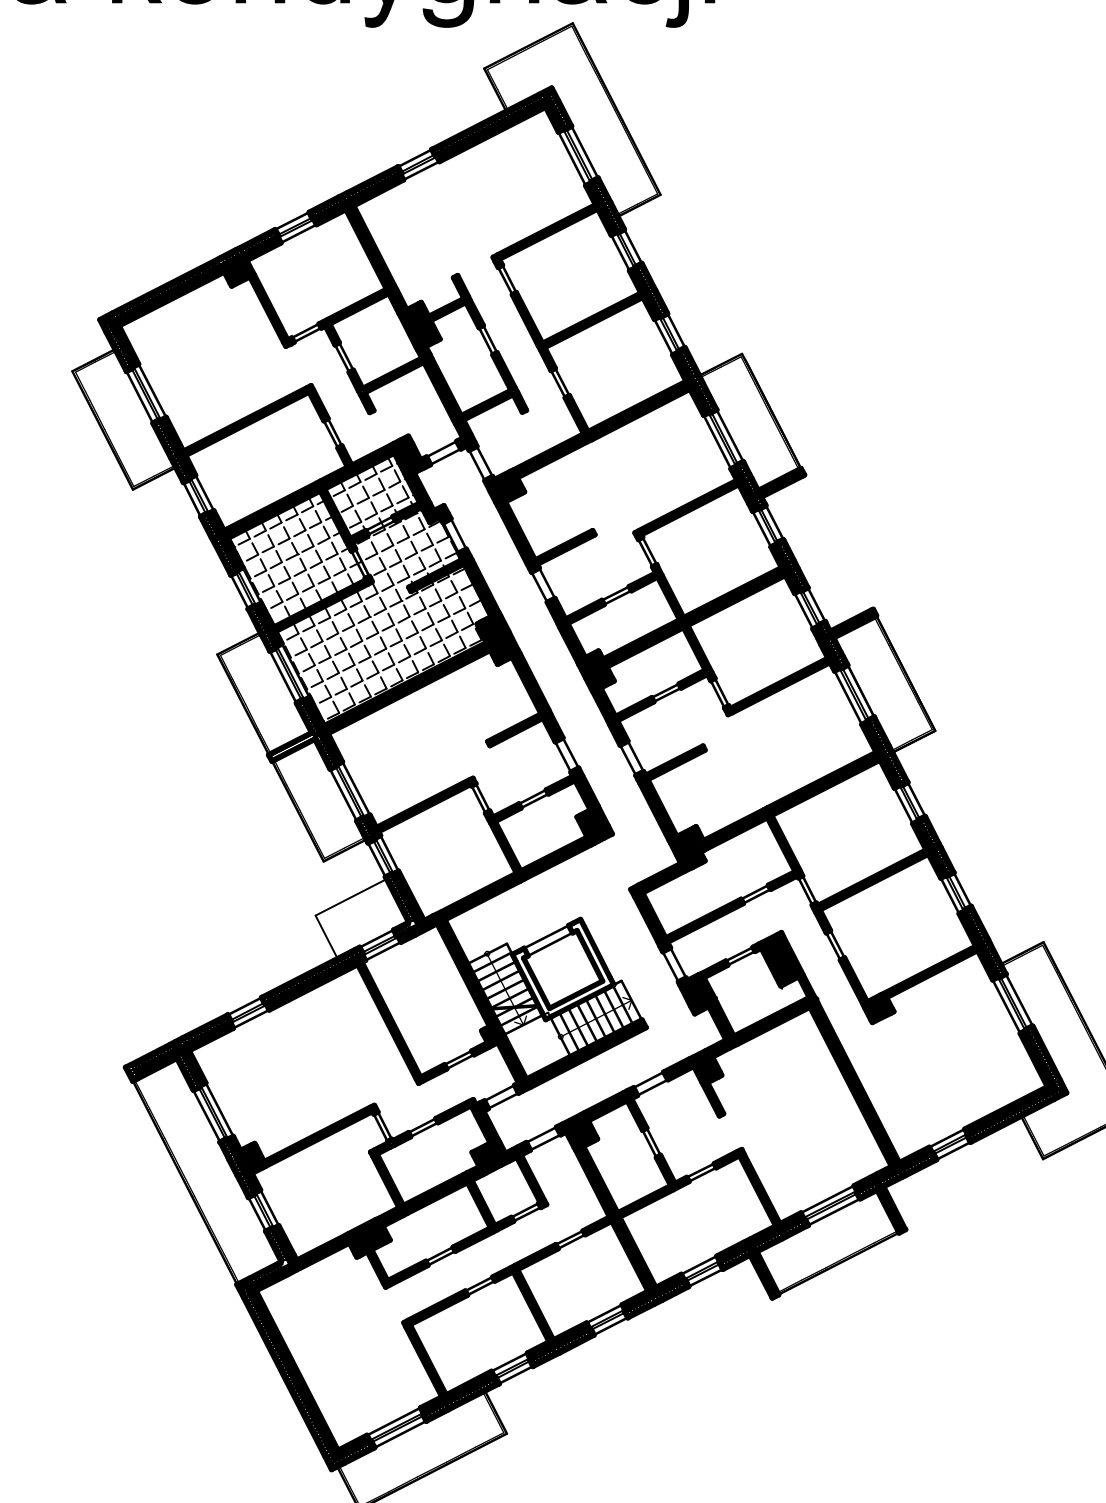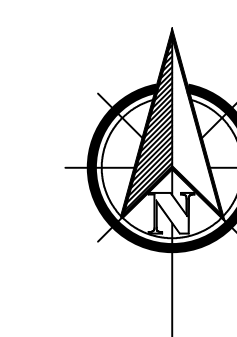

www.osiedlenaskrajulasu.pl

Biuro sprzedaży: 531 765 557