


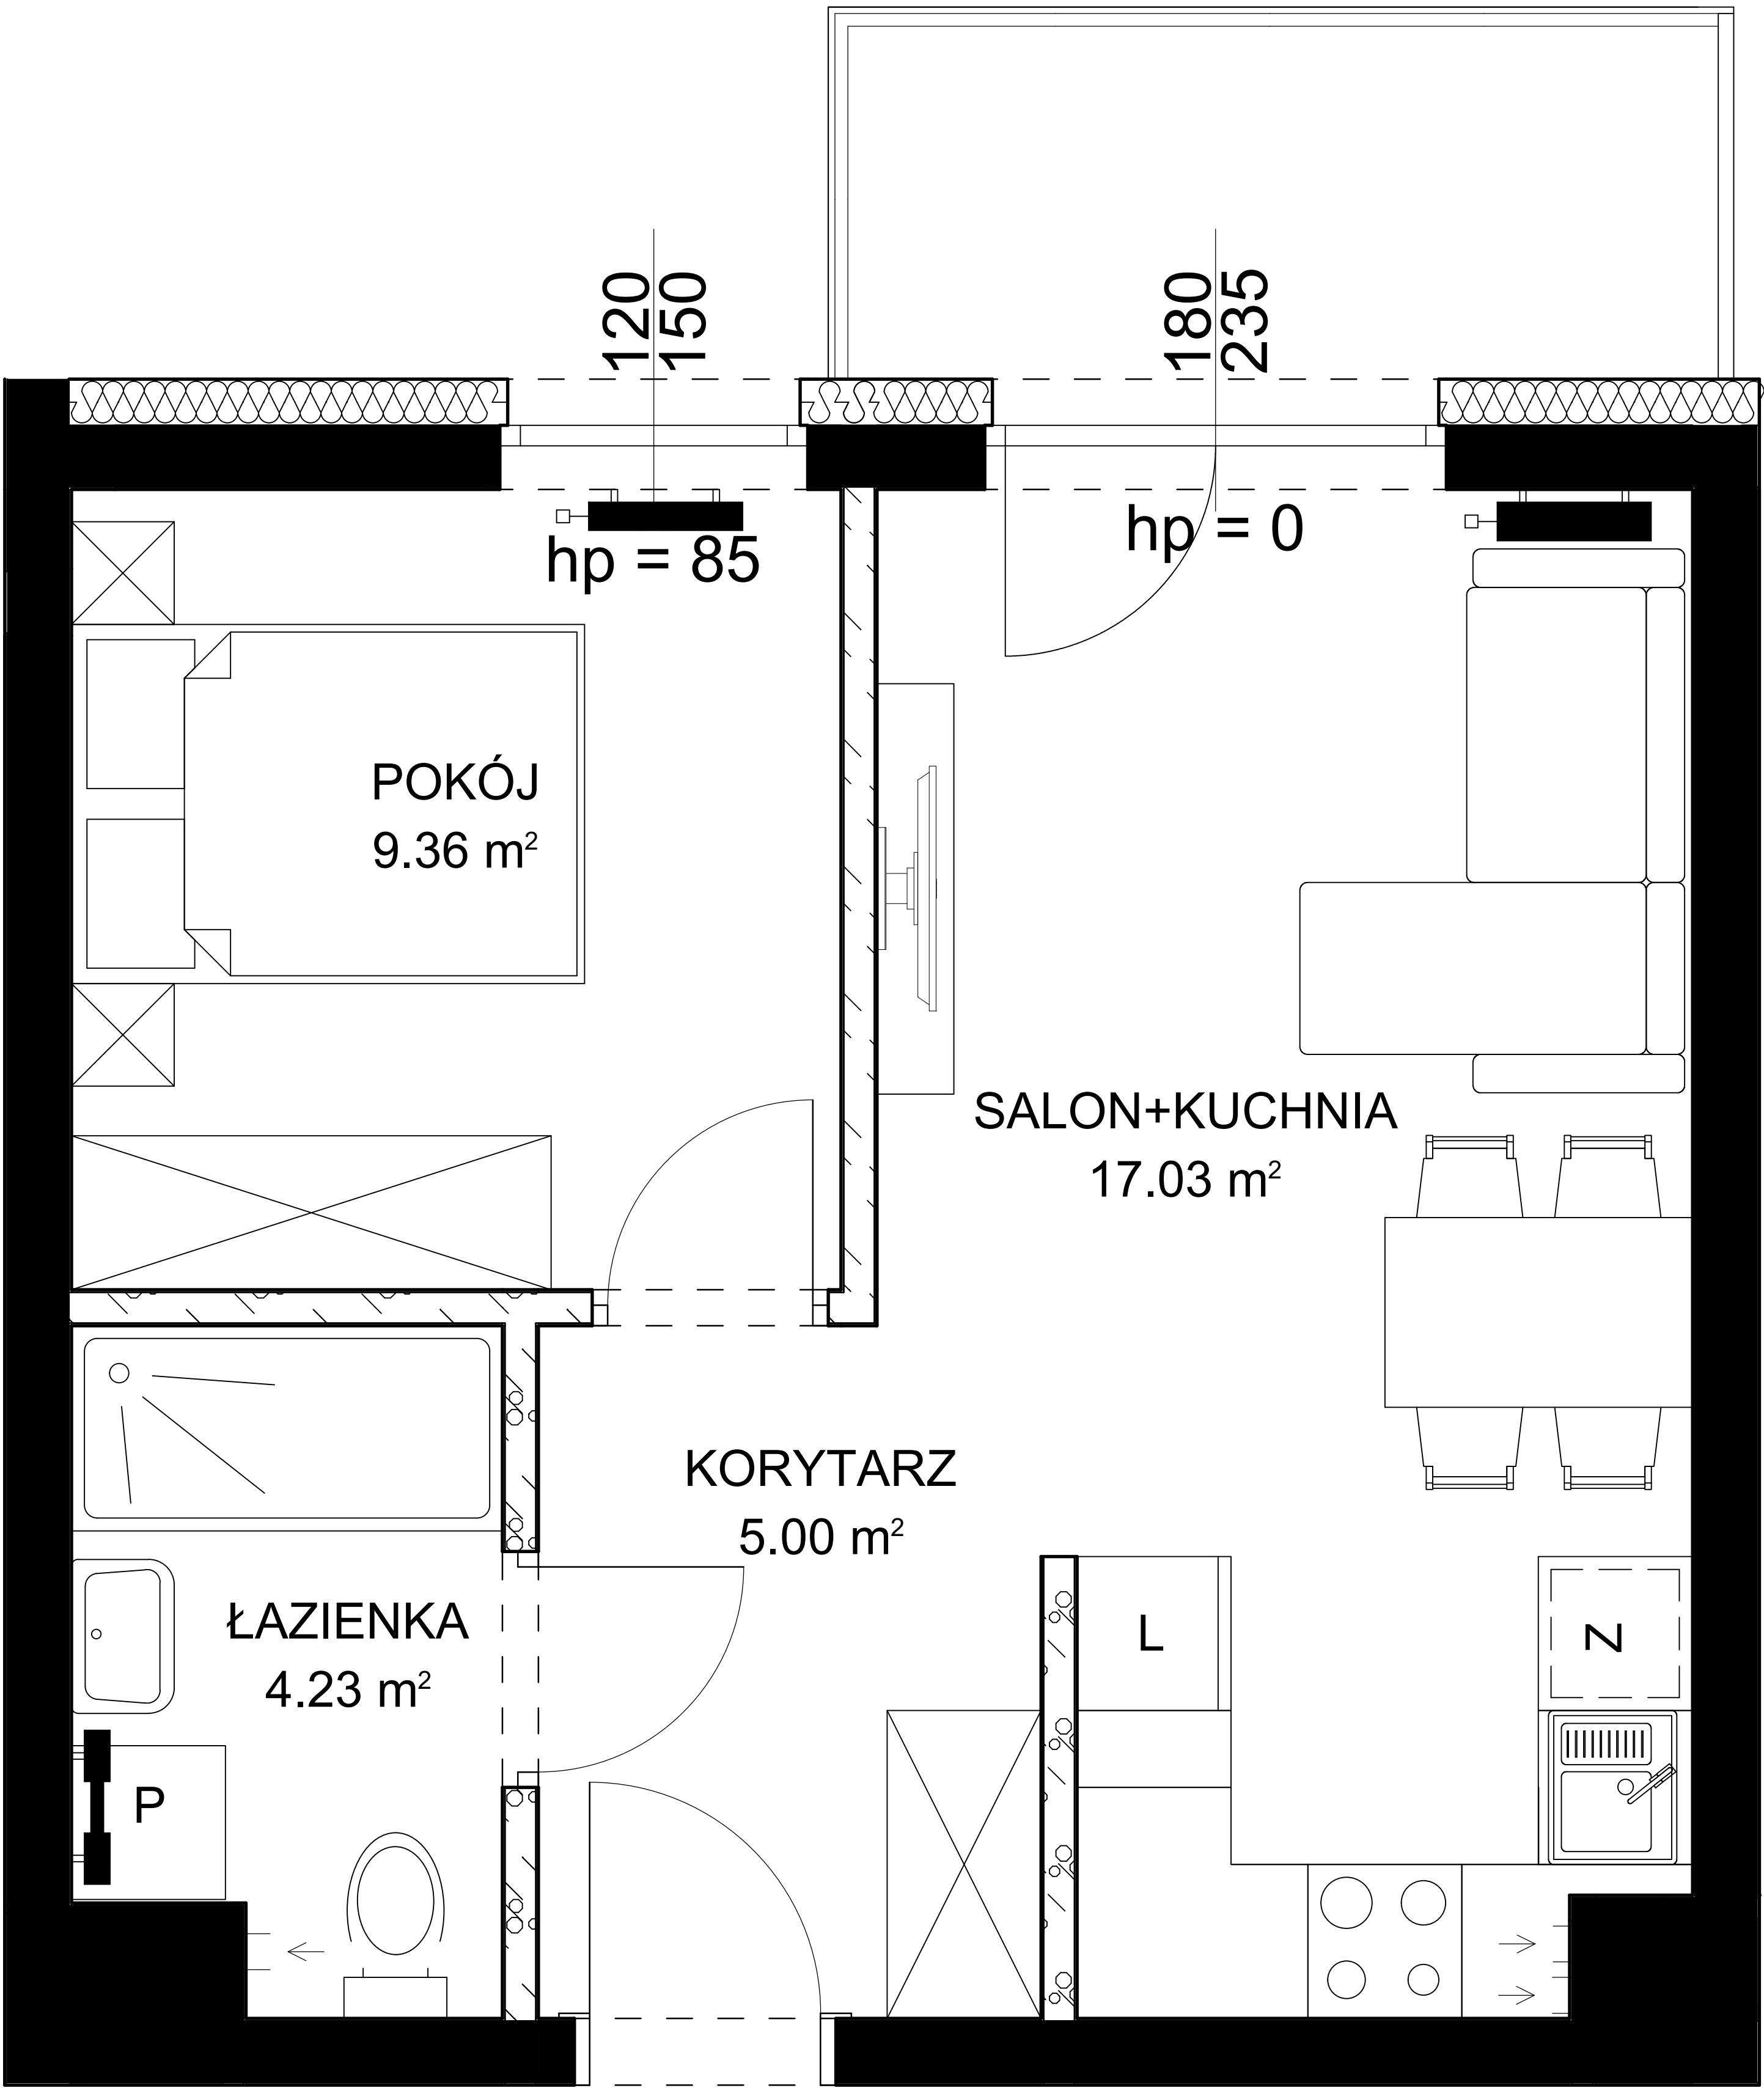

Budynek nr 2



Mieszkanie nr 20
Pow. : 35,62 m²
Kondygnacja I piętra

Zestawienie pomieszczeń

Nr	Nazwa pomieszczenia	Pow. użytkowa
M20.1	KORYTARZ	5.00 m²
M20.2	ŁAZIENKA	4.23 m²
M20.3	POKÓJ	9.36 m²
M20.4	SALON+KUCHNIA	17.03 m²
Razem		35.62 m²

BALKON	5.03 m²
--------	---------

Położenie na kondygnacji

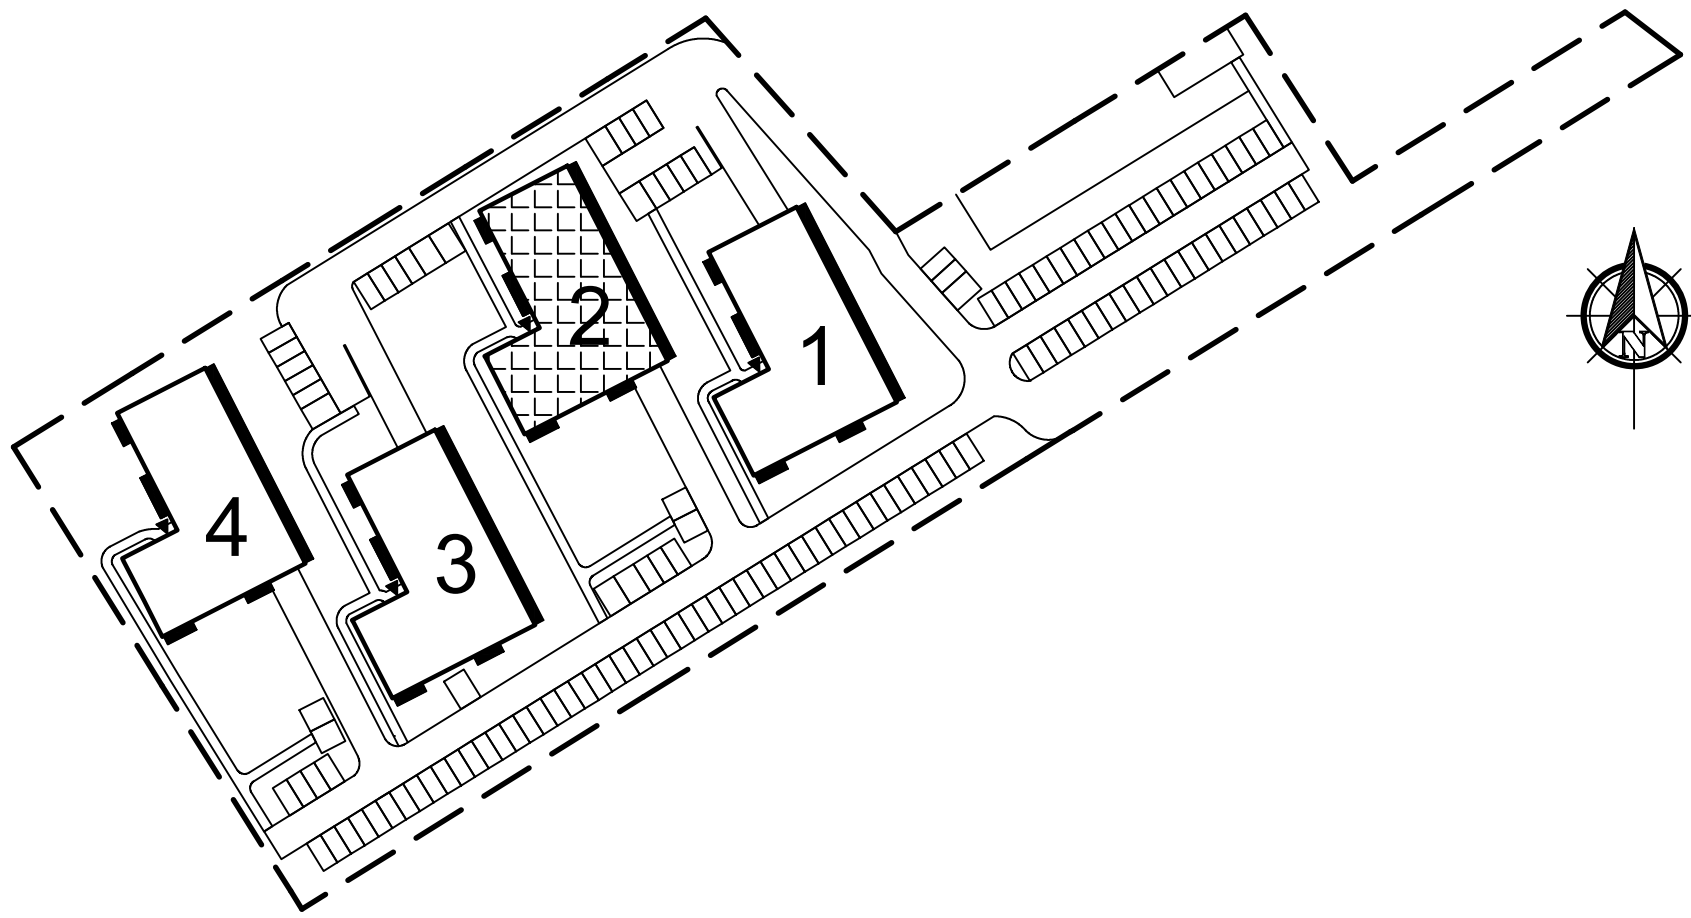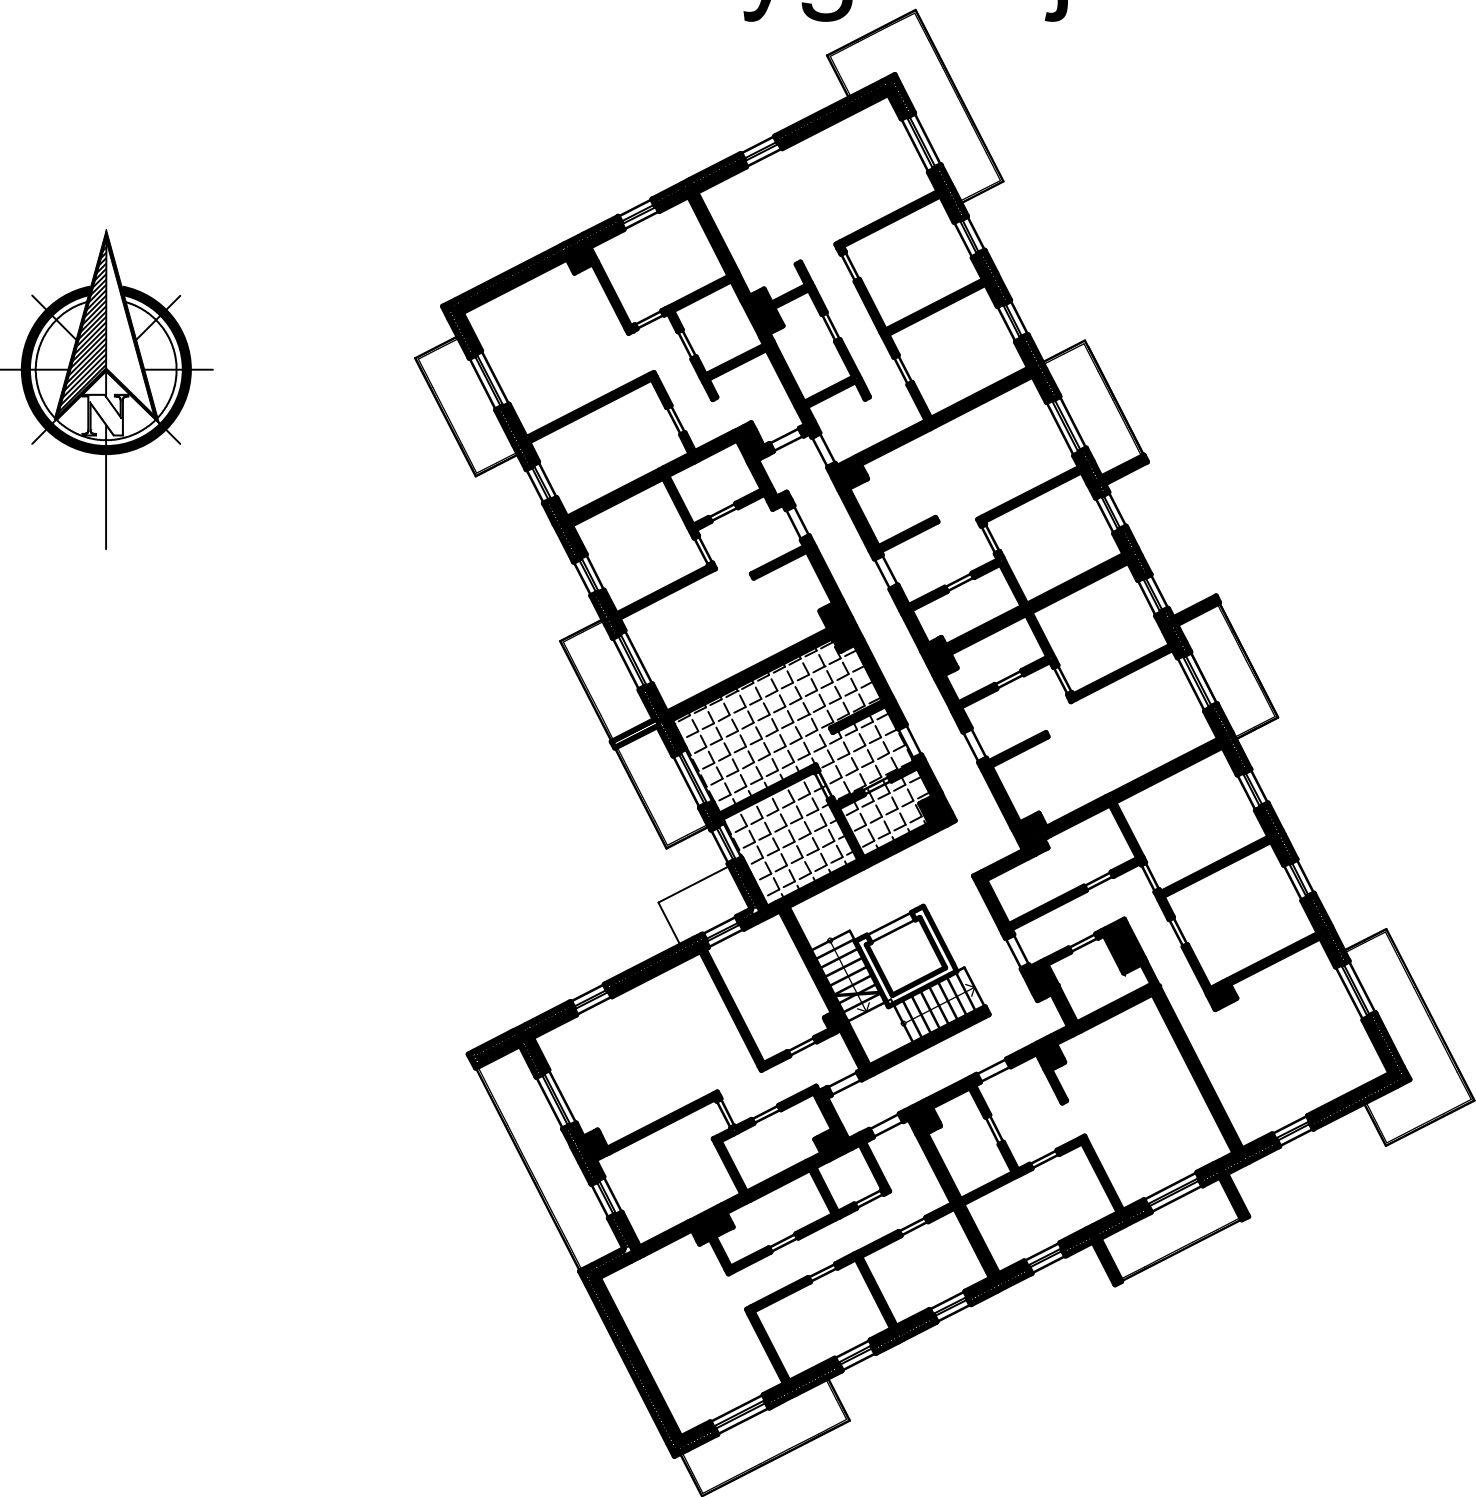

www.osiedlenaskrajulasu.pl

Biuro sprzedaży: 531 765 557