


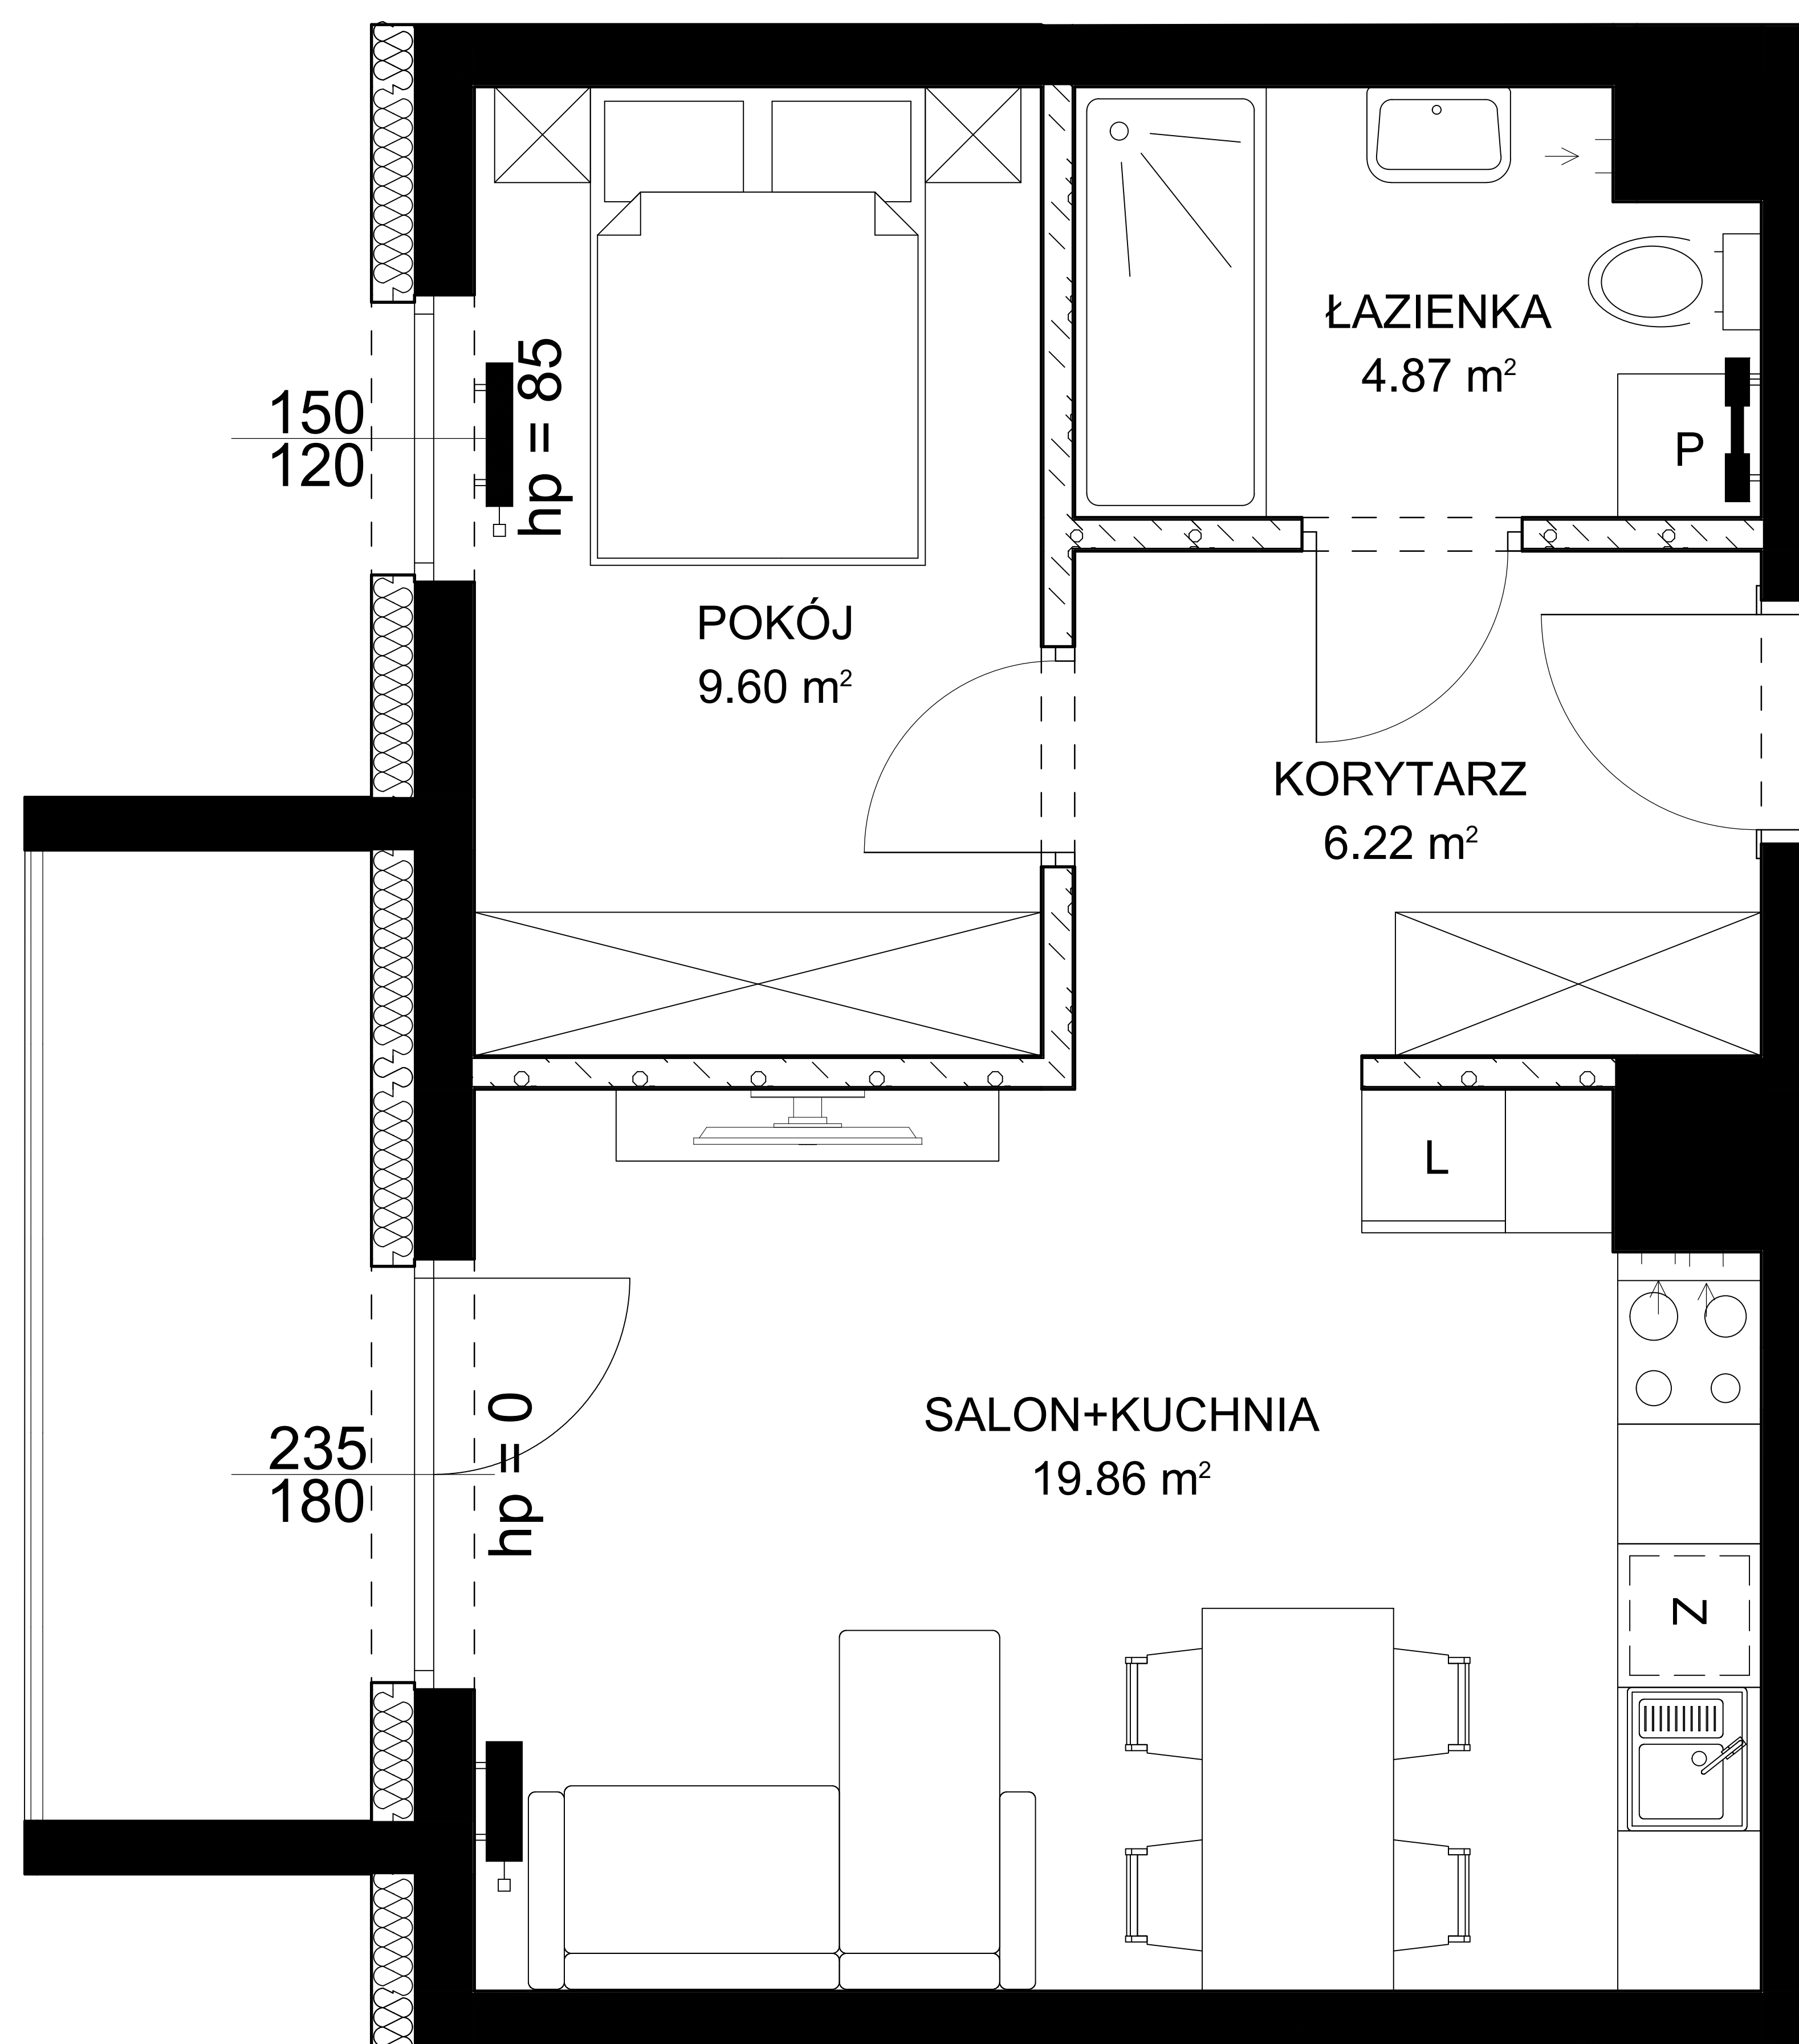

Budynek nr 2

Mieszkanie nr 23

Pow. : 40,55 m²




Kondygnacja poddasza

Zestawienie pomieszczeń

Nr	Nazwa pomieszczenia	Pow. użytkowa
M23.1	KORYTARZ	6.22 m ²
M23.2	SALON+KUCHNIA	19.86 m ²
M23.3	POKÓJ	9.60 m ²
M23.4	ŁAZIENKA	4.87 m ²
Razem		40.55 m ²

BALKON 5.89 m²

Położenie na kondygnacji

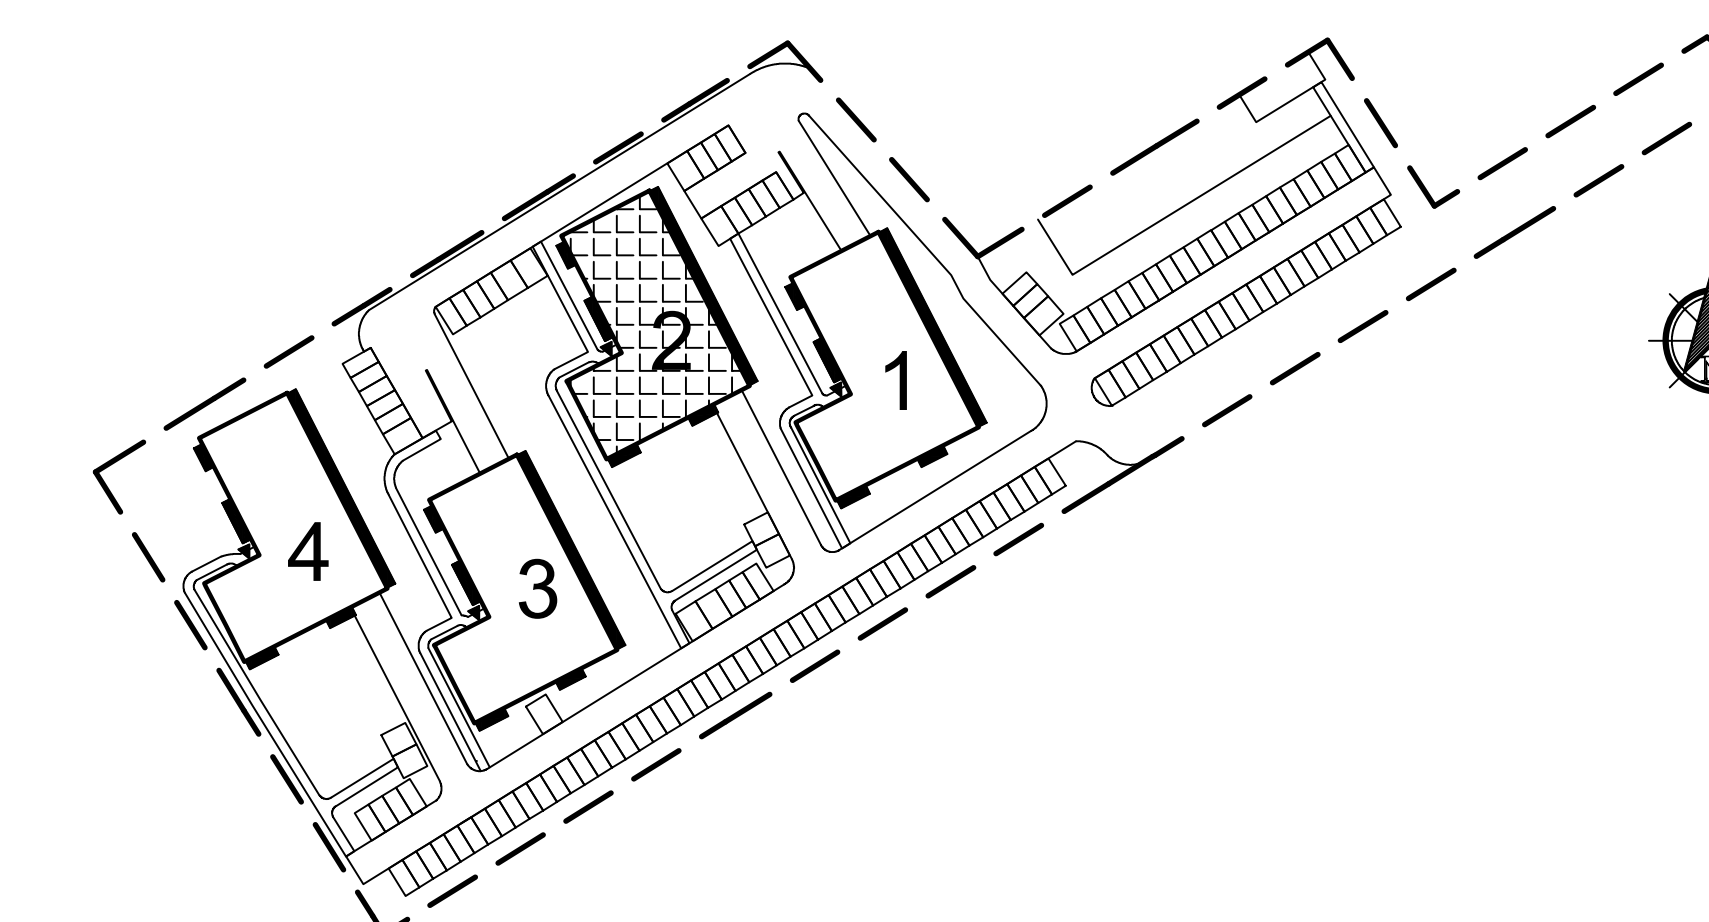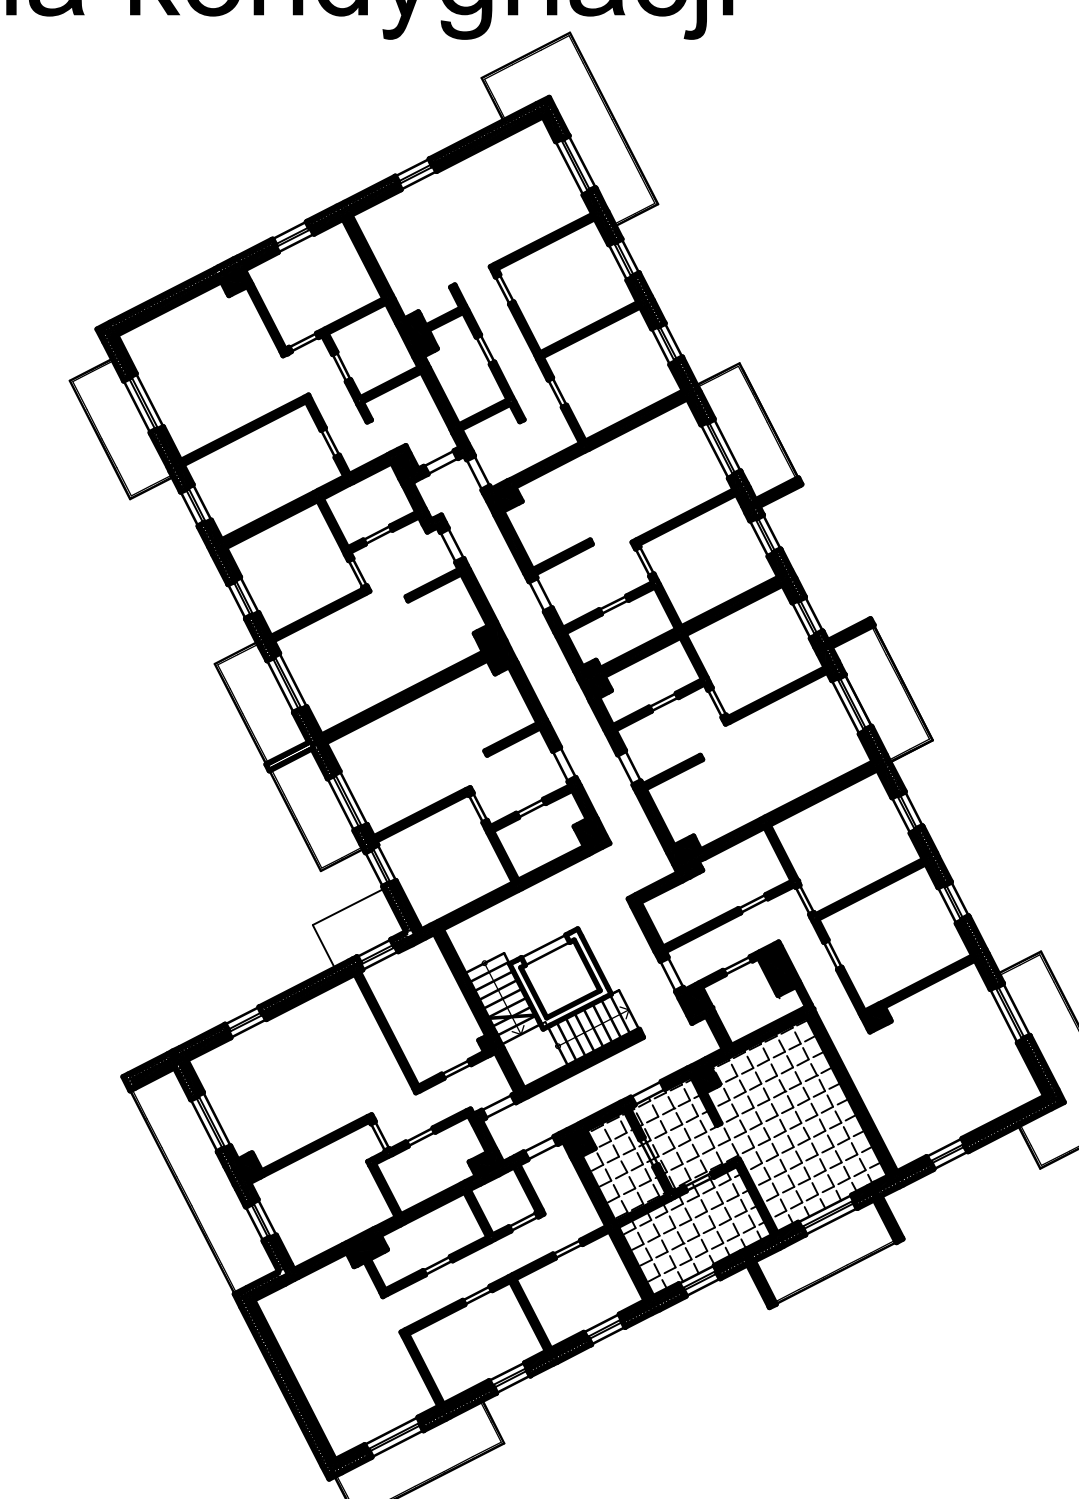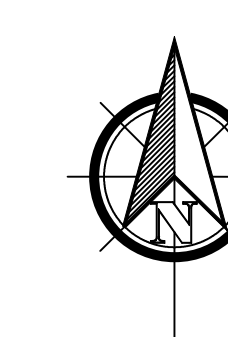

www.osiedlenaskrajulasu.pl

Biuro sprzedaży: 531 765 557