


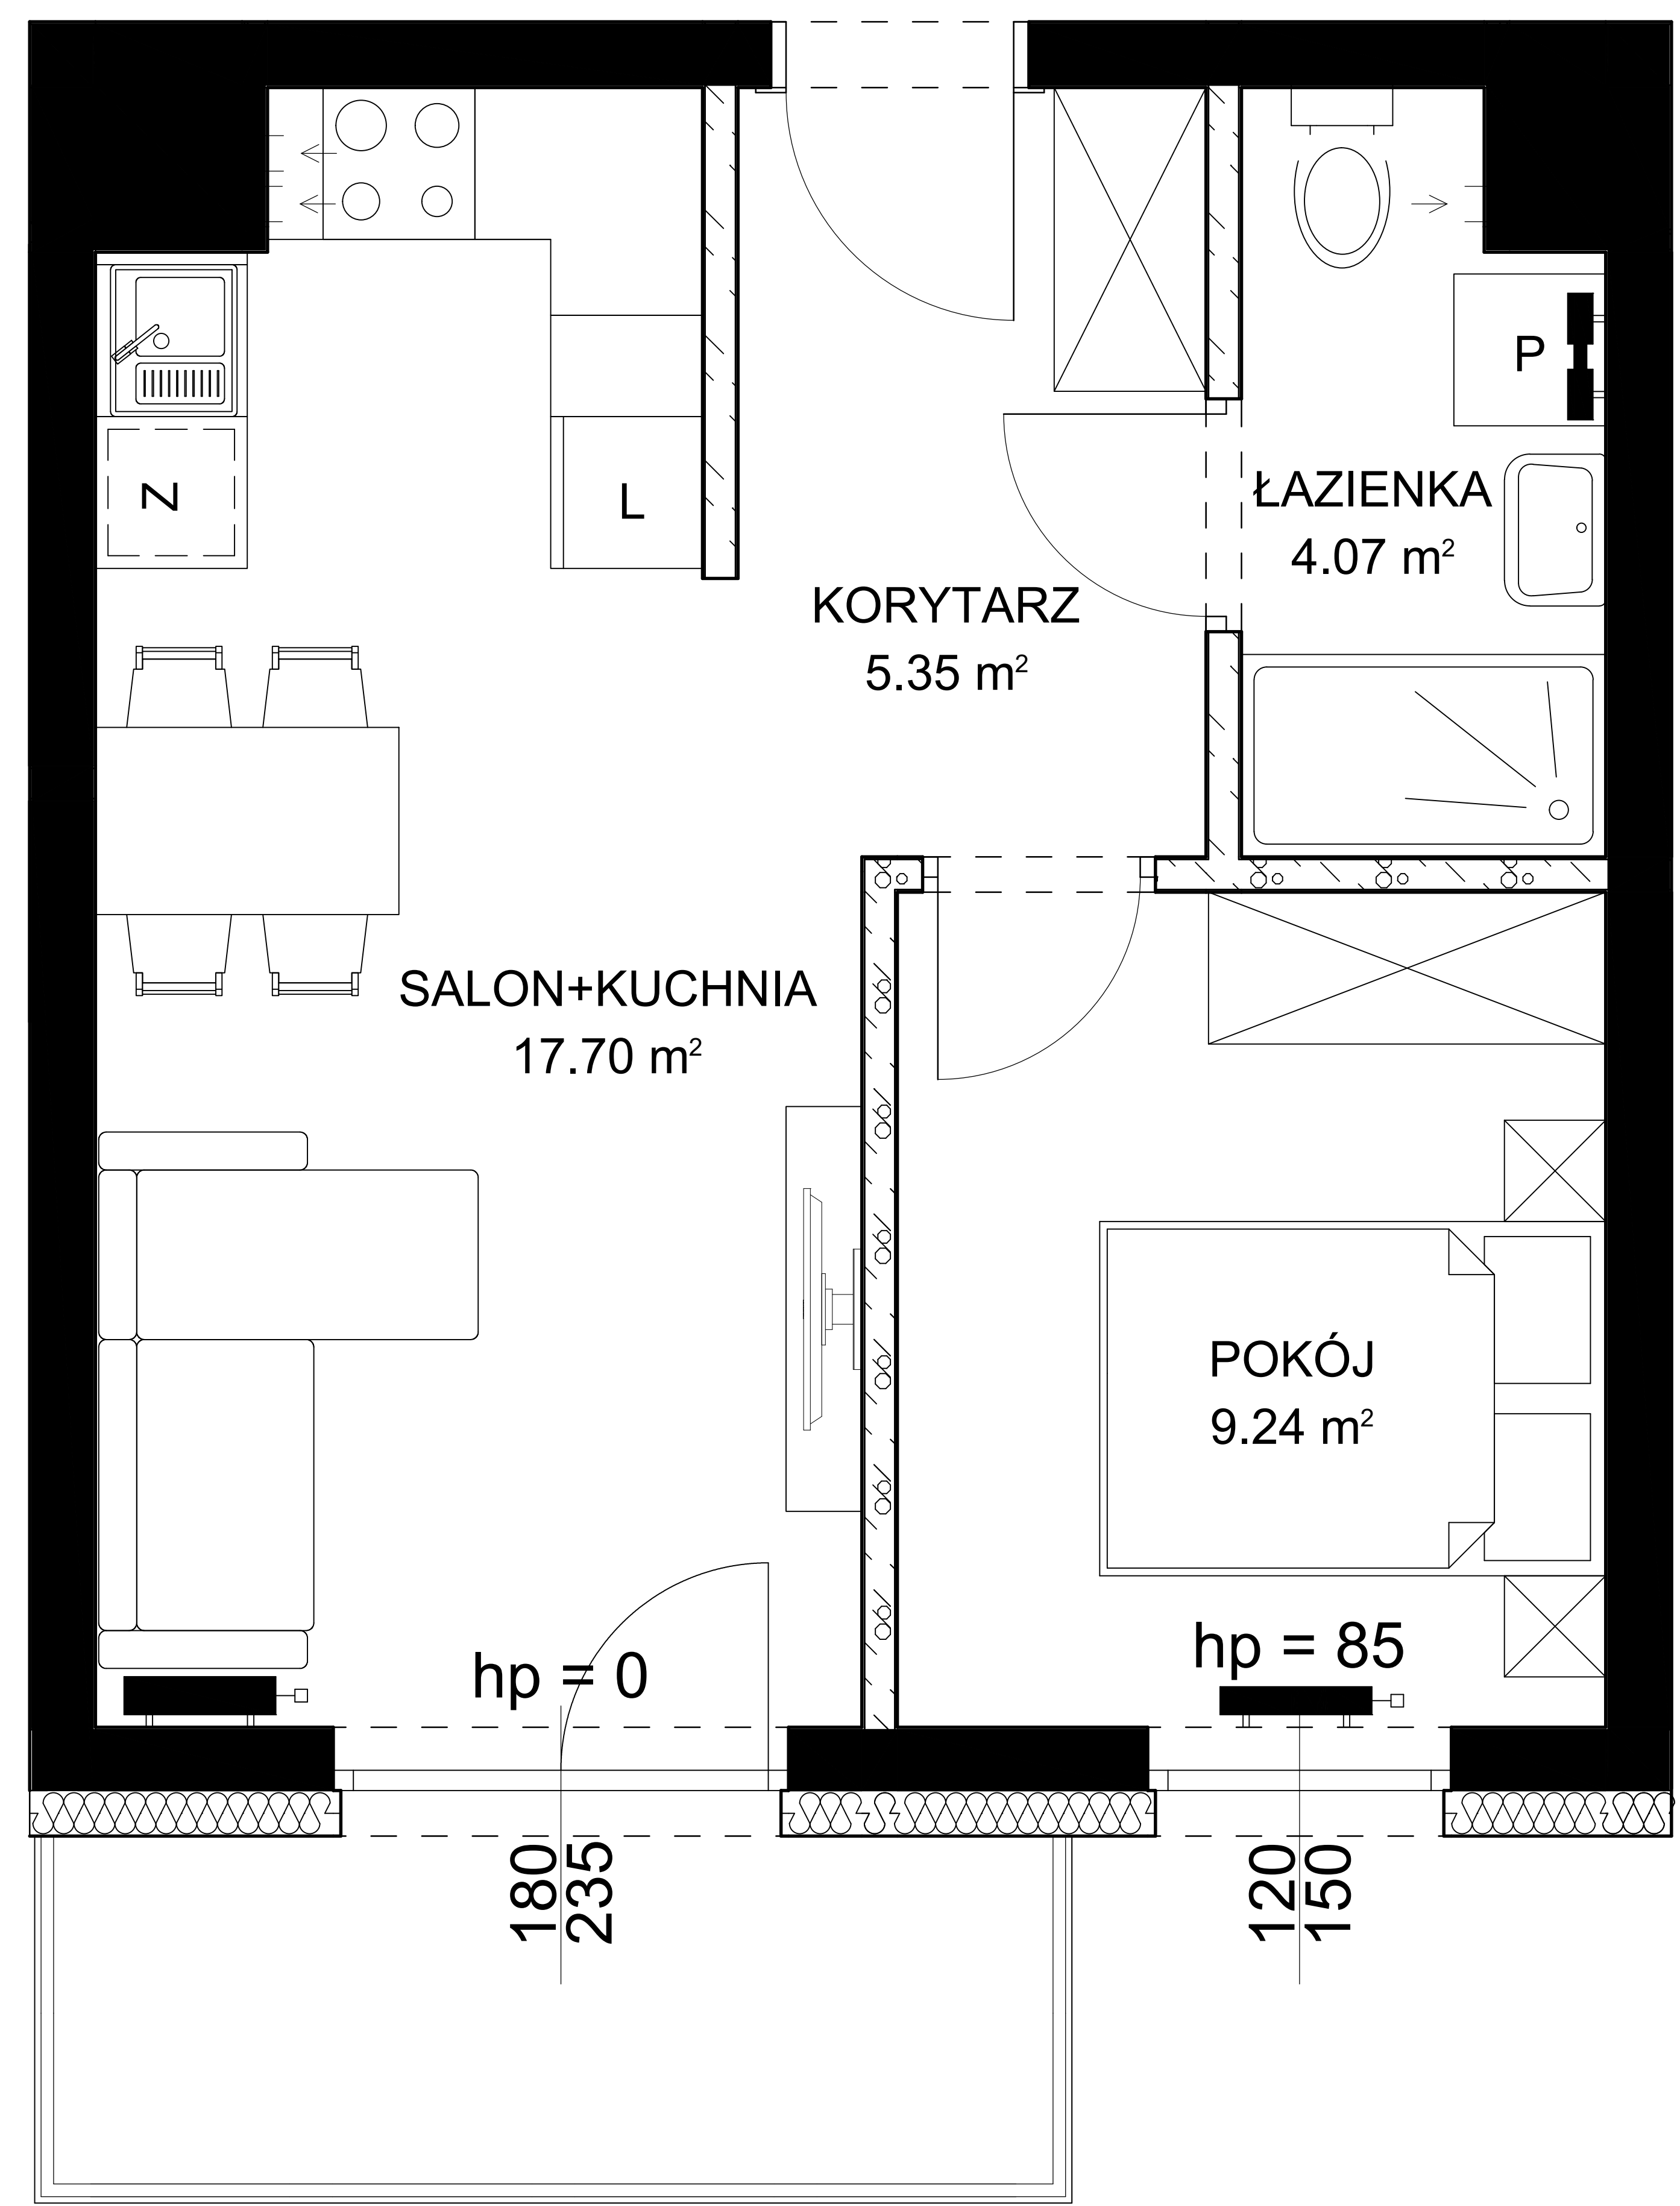

Budynek nr 2



Mieszkanie nr 25
Pow. : 36,36 m²
Kondygnacja poddasza

Zestawienie pomieszczeń

Nr	Nazwa pomieszczenia	Pow. użytkowa
M25.1	KORYTARZ	5.35 m ²
M25.2	ŁAZIENKA	4.07 m ²
M25.3	POKÓJ	9.24 m ²
M25.4	SALON+KUCHNIA	17.70 m ²
Razem		36.36 m ²

BALKON	5.95 m ²
--------	---------------------

Położenie na kondygnacji

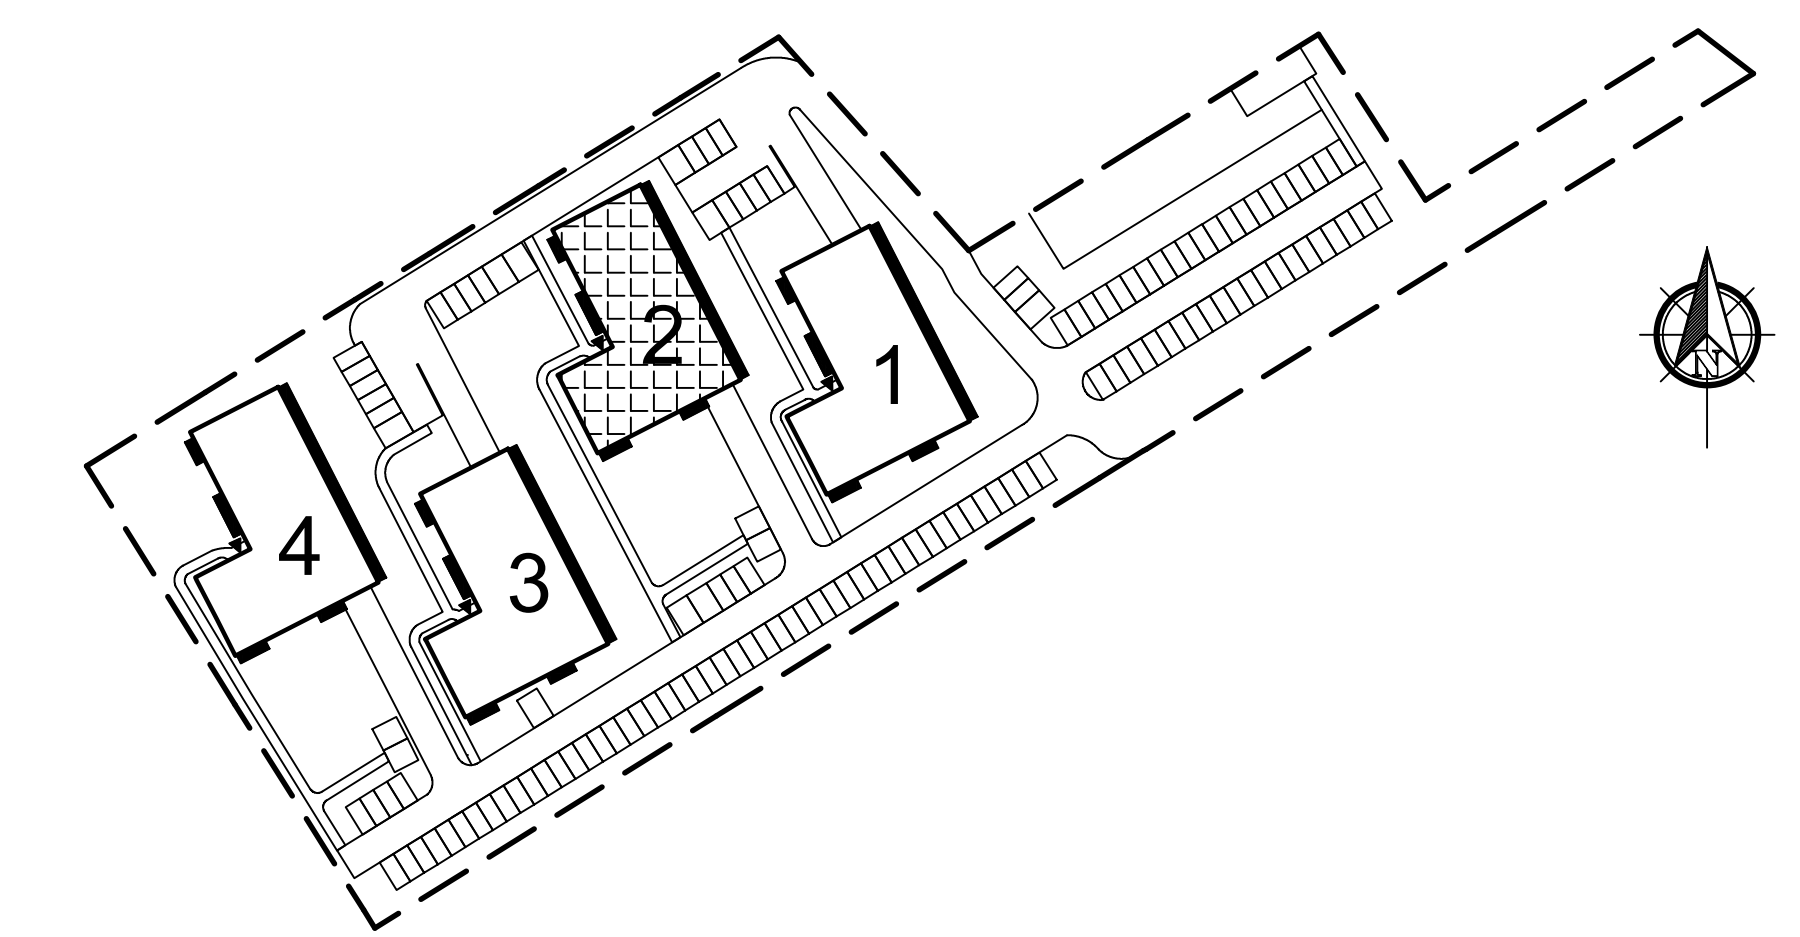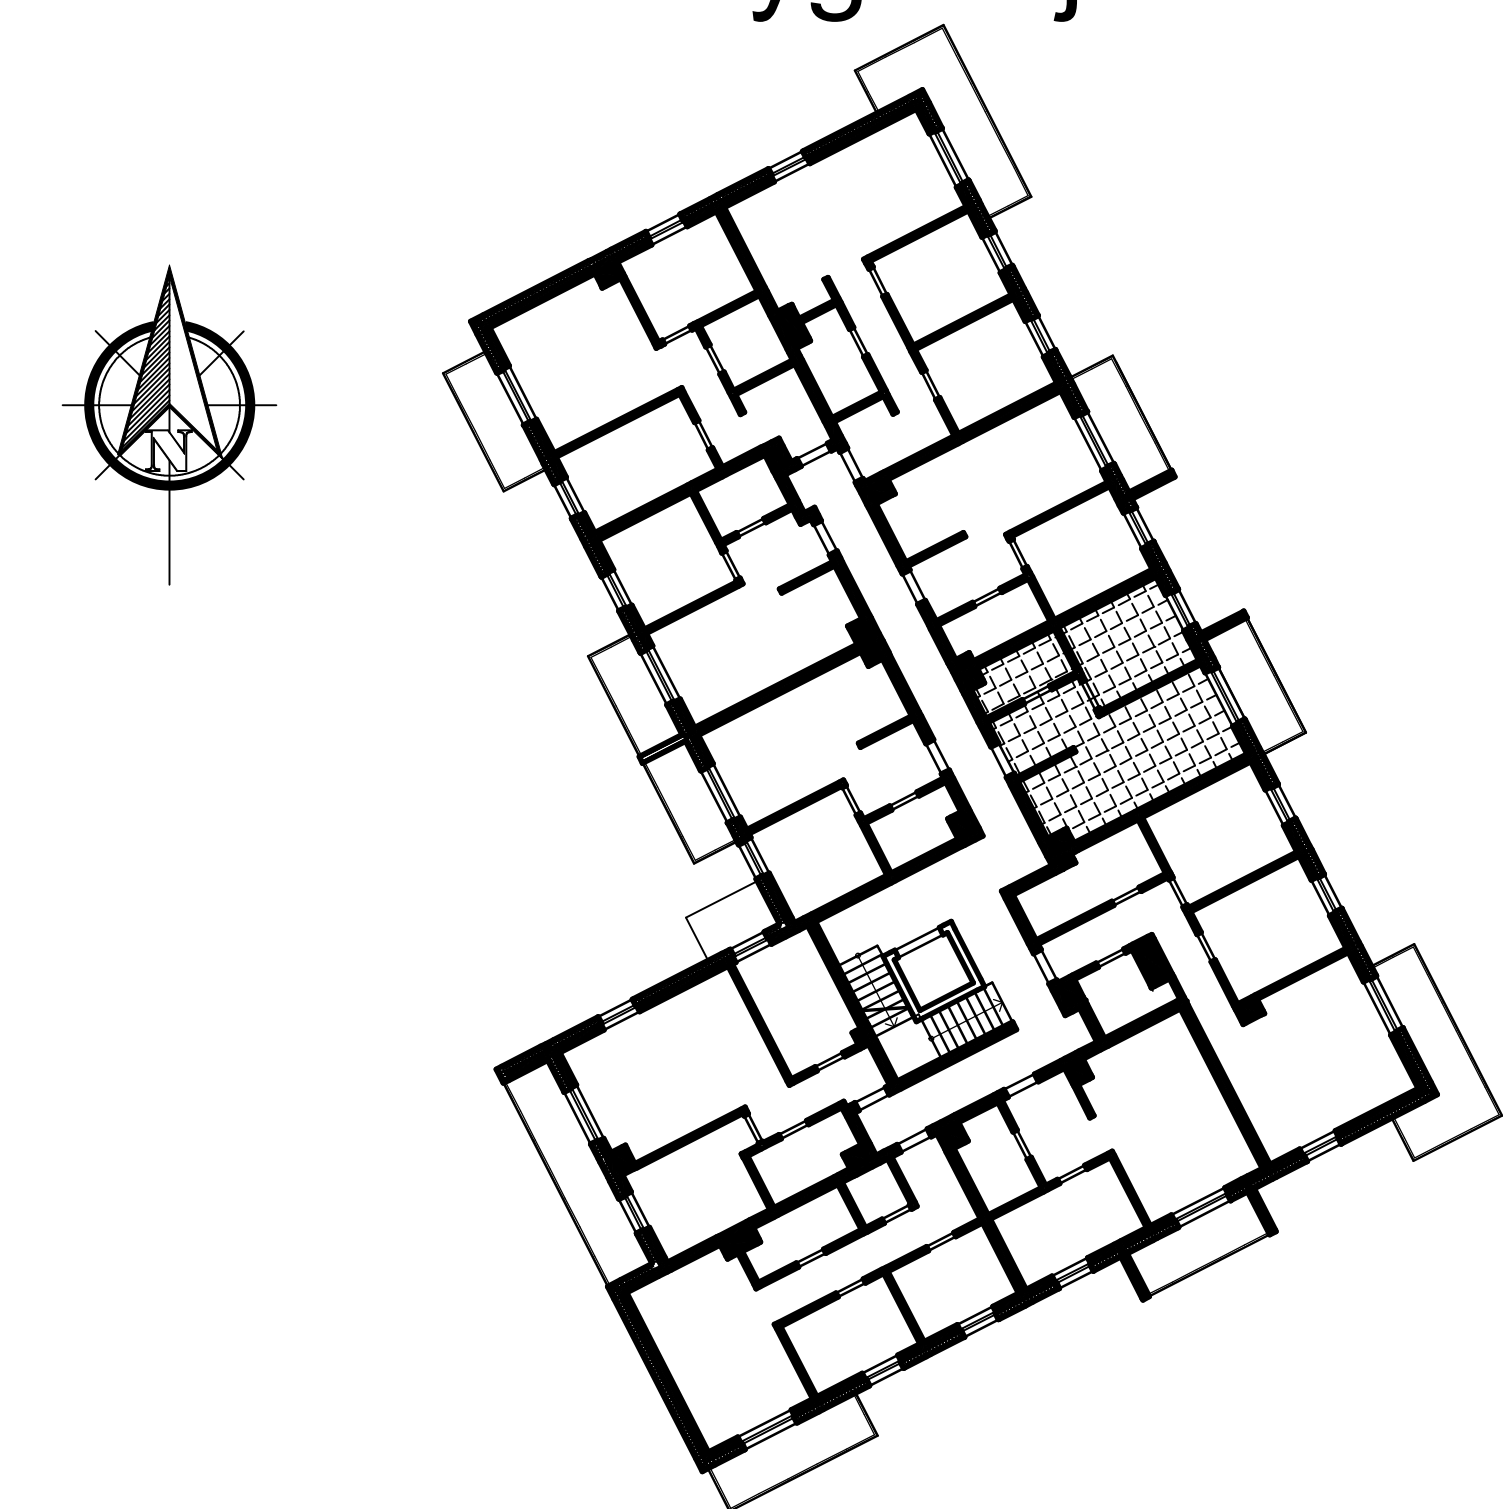

www.osiedlenaskrajulasu.pl

Biuro sprzedaży: 531 765 557