


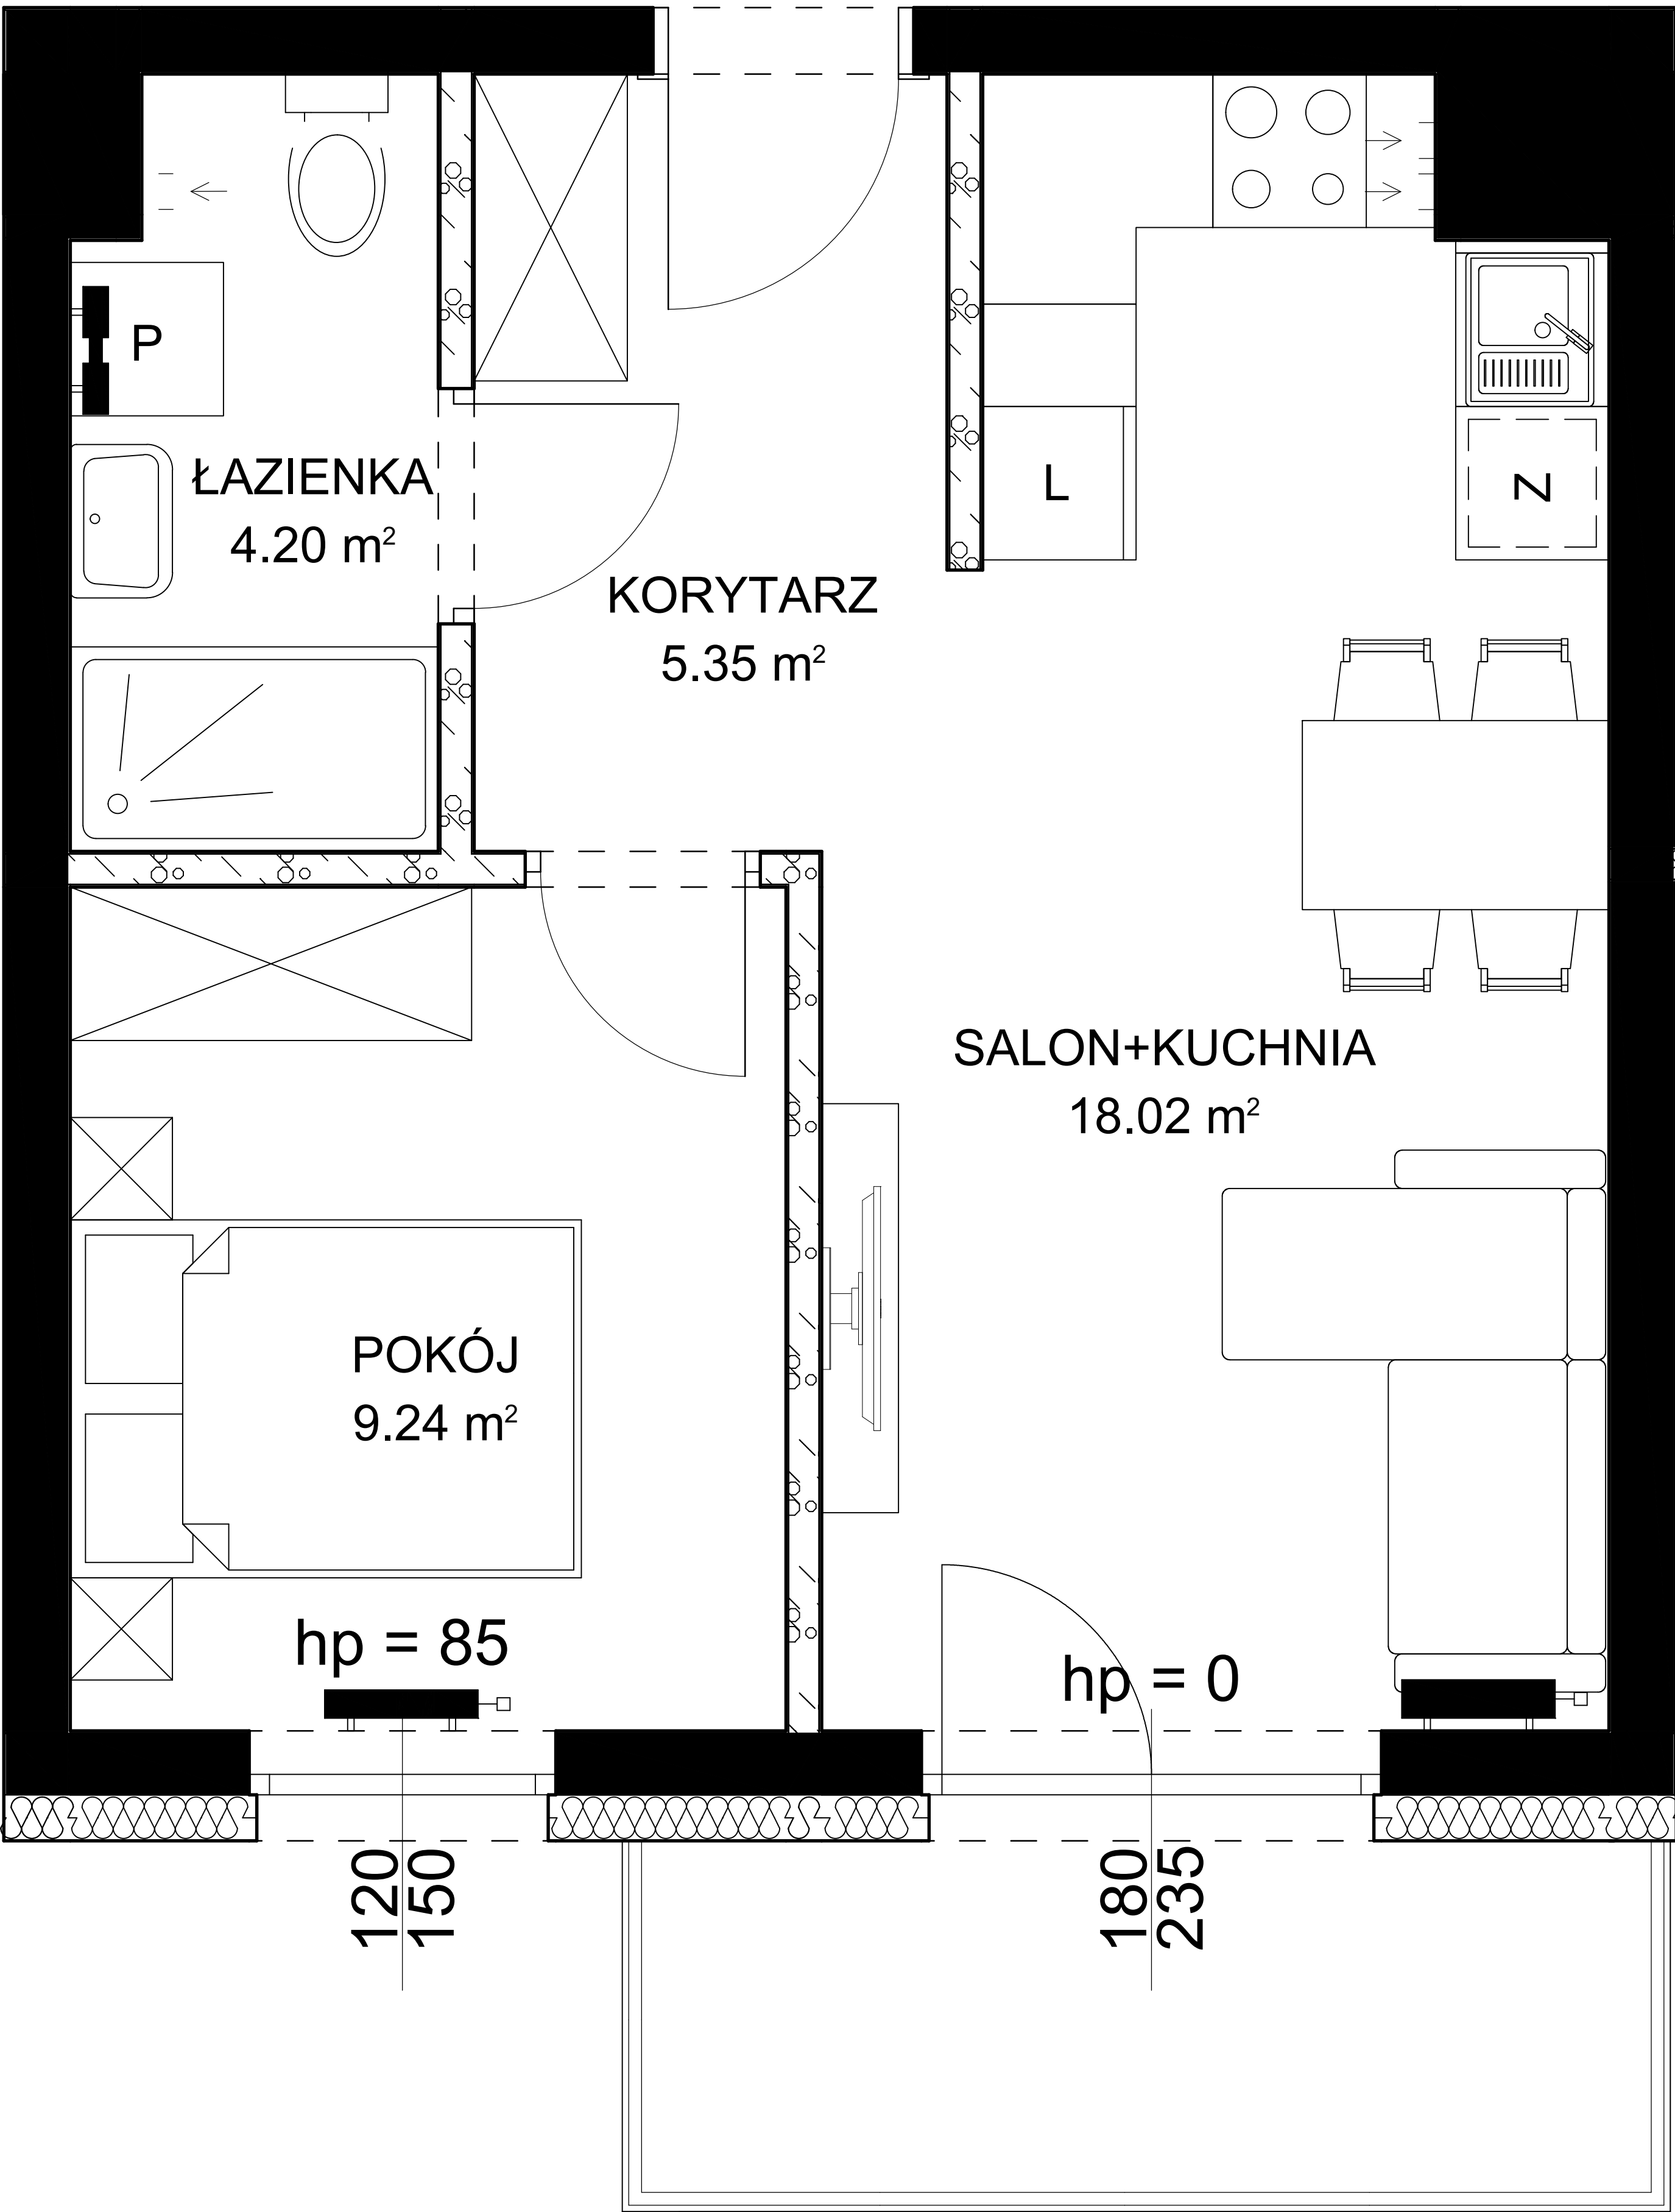

Budynek nr 2



Mieszkanie nr 26
Pow. : 36,81 m²
Kondygnacja poddasza

Zestawienie pomieszczeń

Nr	Nazwa pomieszczenia	Pow. użytkowa
M26.1	KORYTARZ	5.35 m²
M26.2	SALON+KUCHNIA	18.02 m²
M26.3	POKÓJ	9.24 m²
M26.4	ŁAZIENKA	4.20 m²
Razem		36.81 m²

BALKON	5.95 m²
--------	---------

Położenie na kondygnacji

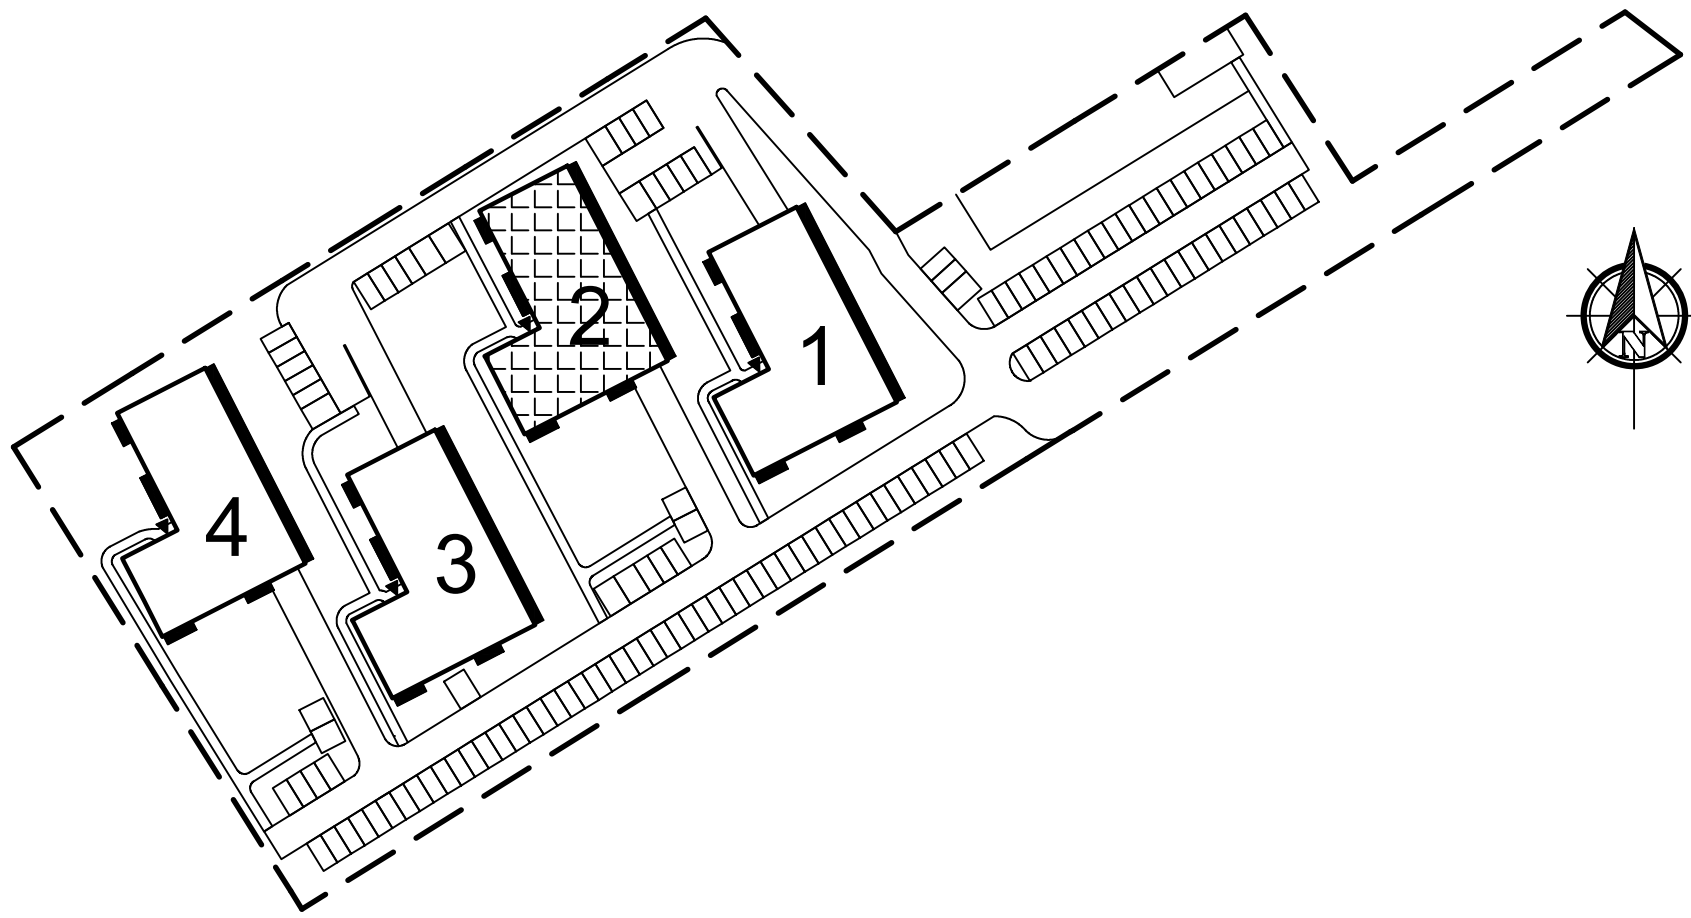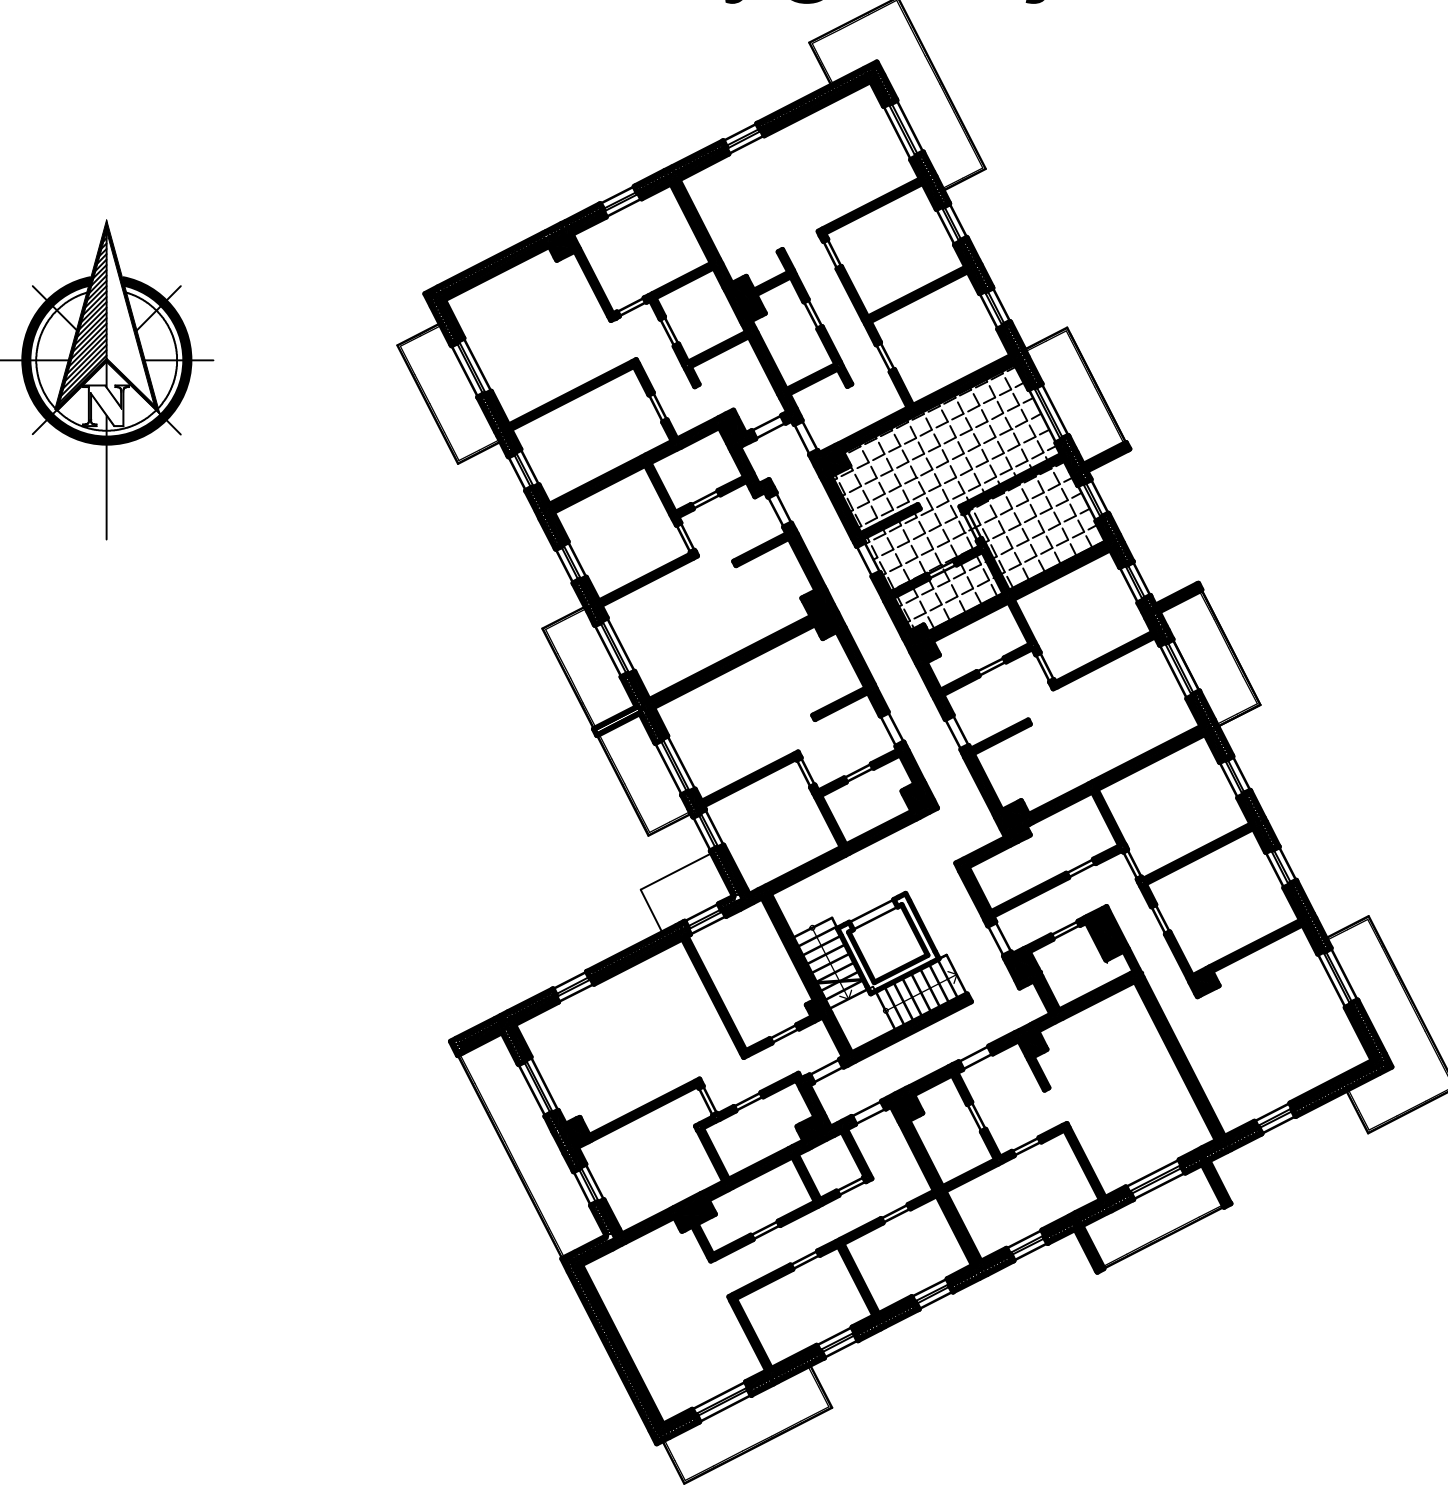

www.osiedlenaskrajulasu.pl

Biuro sprzedaży: 531 765 557