


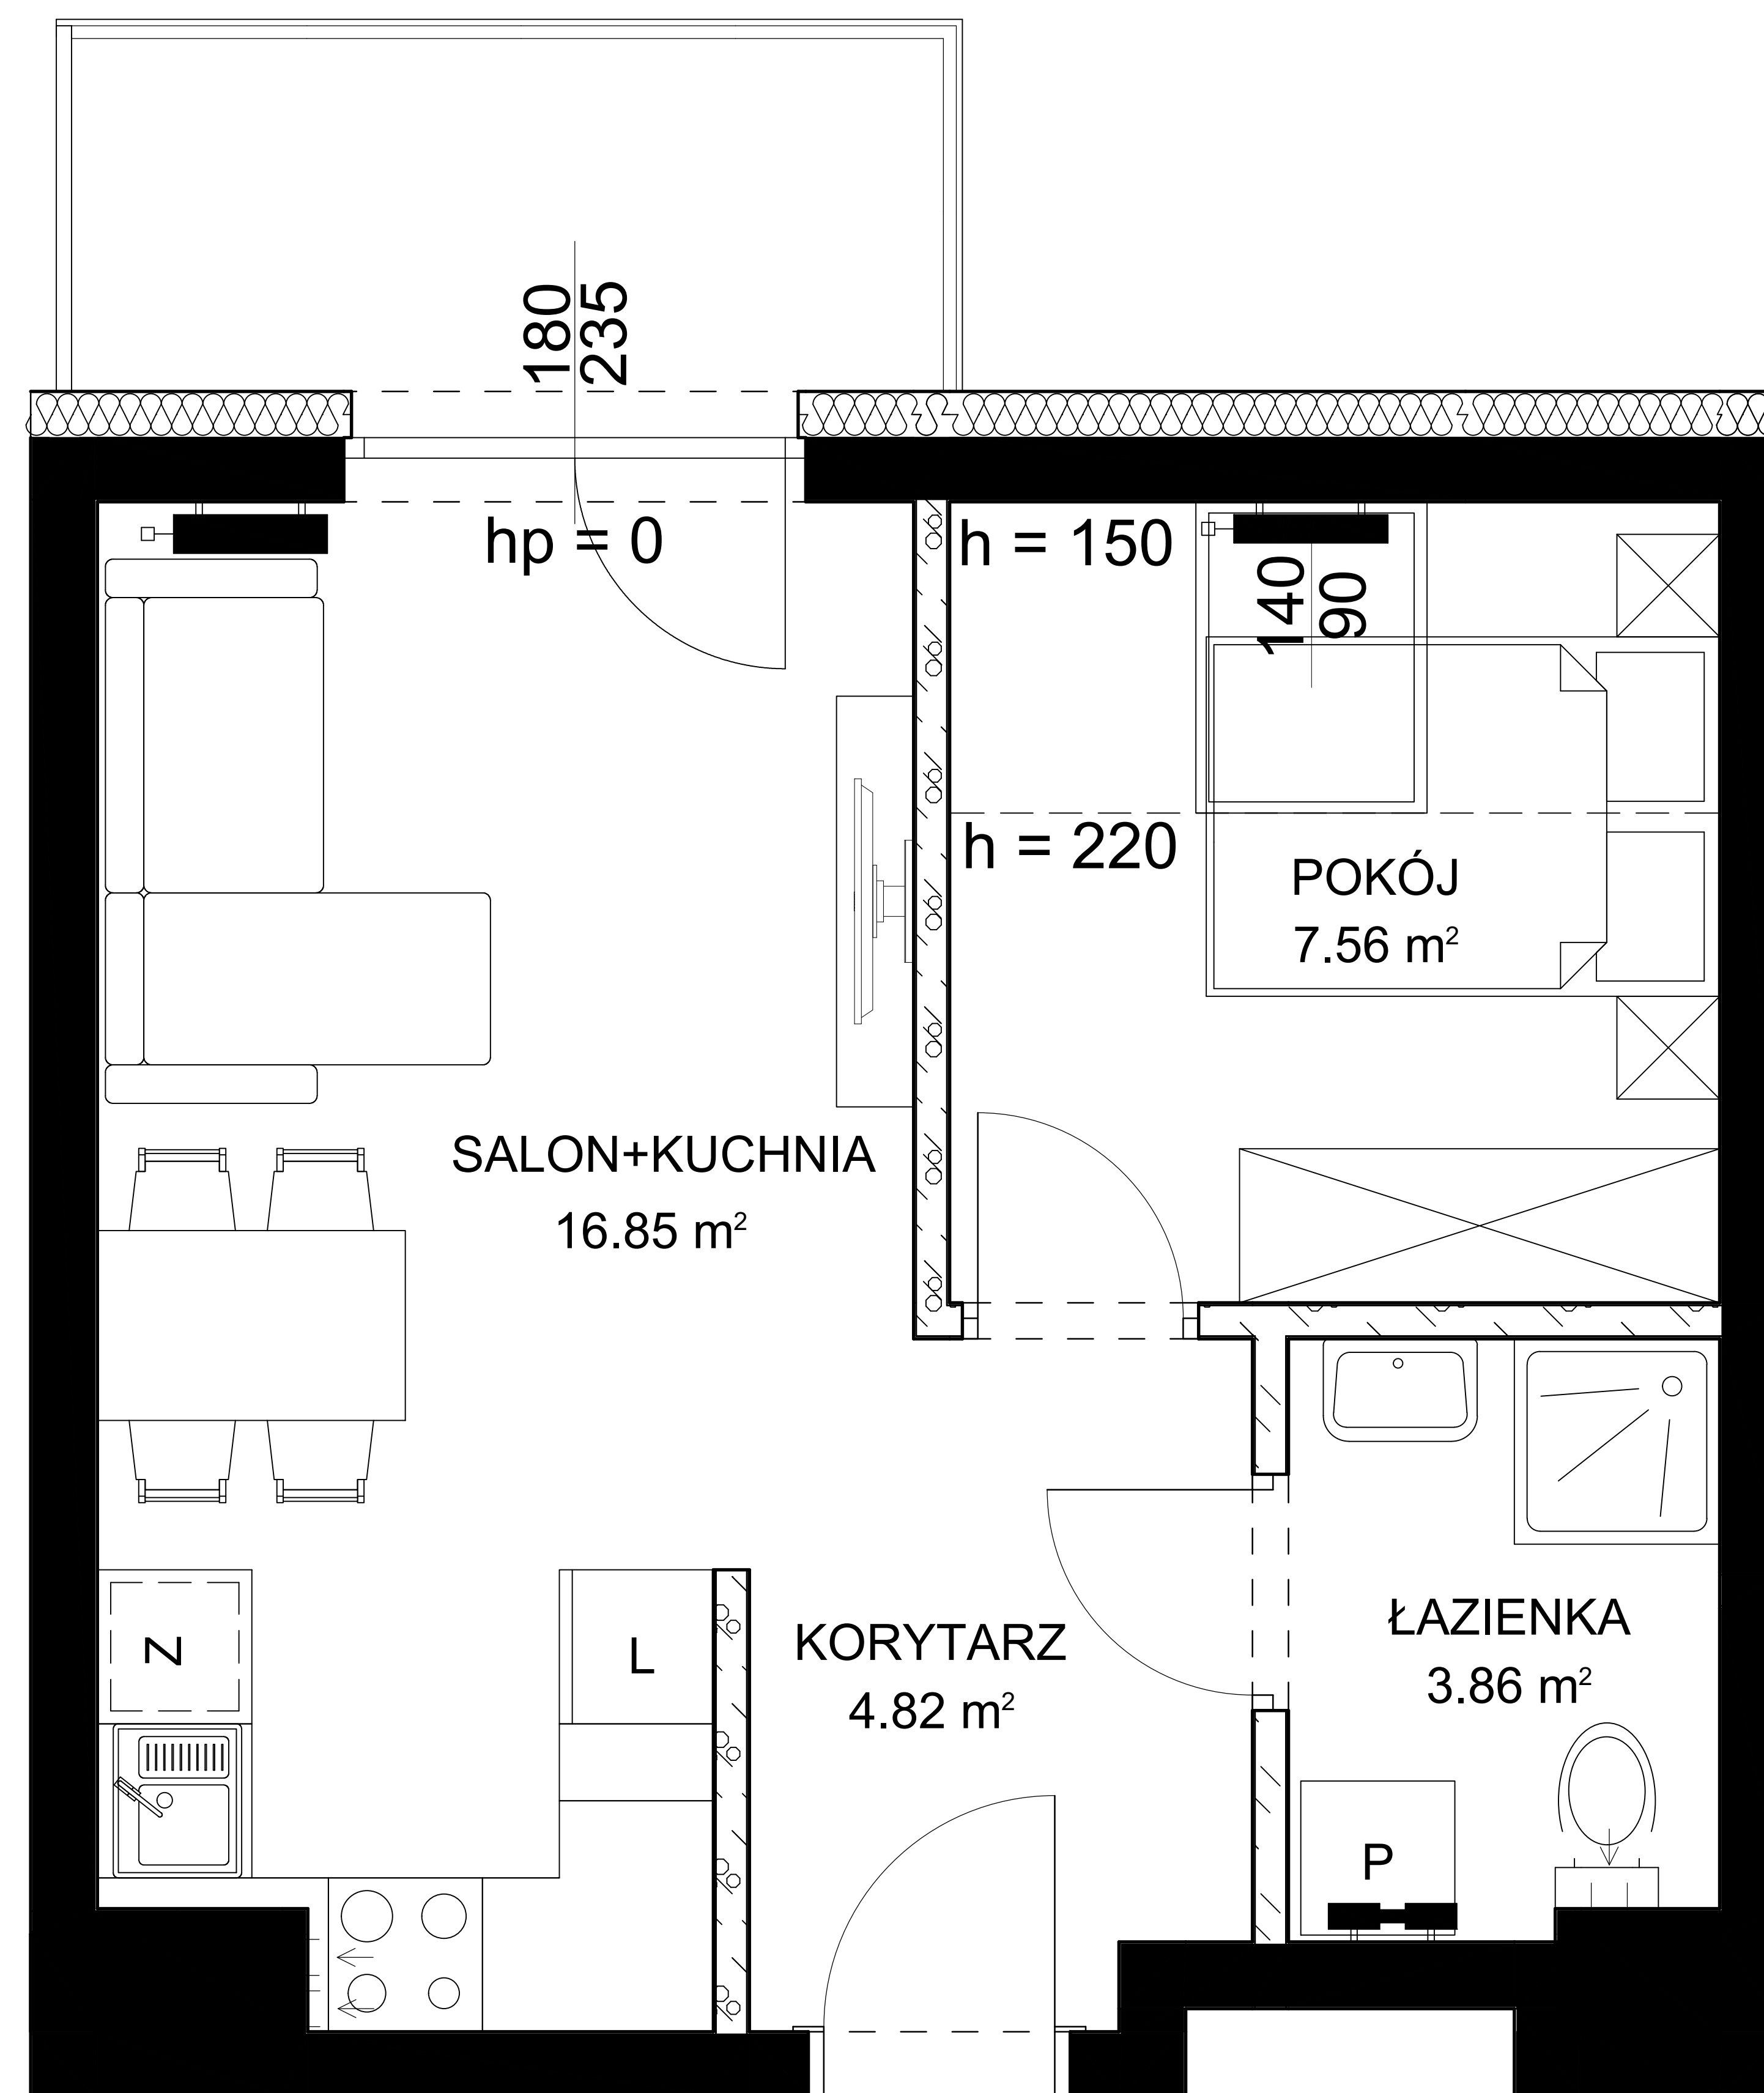

Budynek nr 2




Mieszkanie nr 29
Pow. : 33,09 m²
Kondygnacja poddasza

Zestawienie pomieszczeń

Nr	Nazwa pomieszczenia	Pow. użytkowa
M29.1	KORYTARZ	4.82 m ²
M29.2	SALON+KUCHNIA	16.85 m ²
M29.3	POKÓJ	7.56 m ²
M29.4	ŁAZIENKA	3.86 m ²
Razem		33.09 m ²

BALKON	5.03 m ²
--------	---------------------

Położenie na kondygnacji

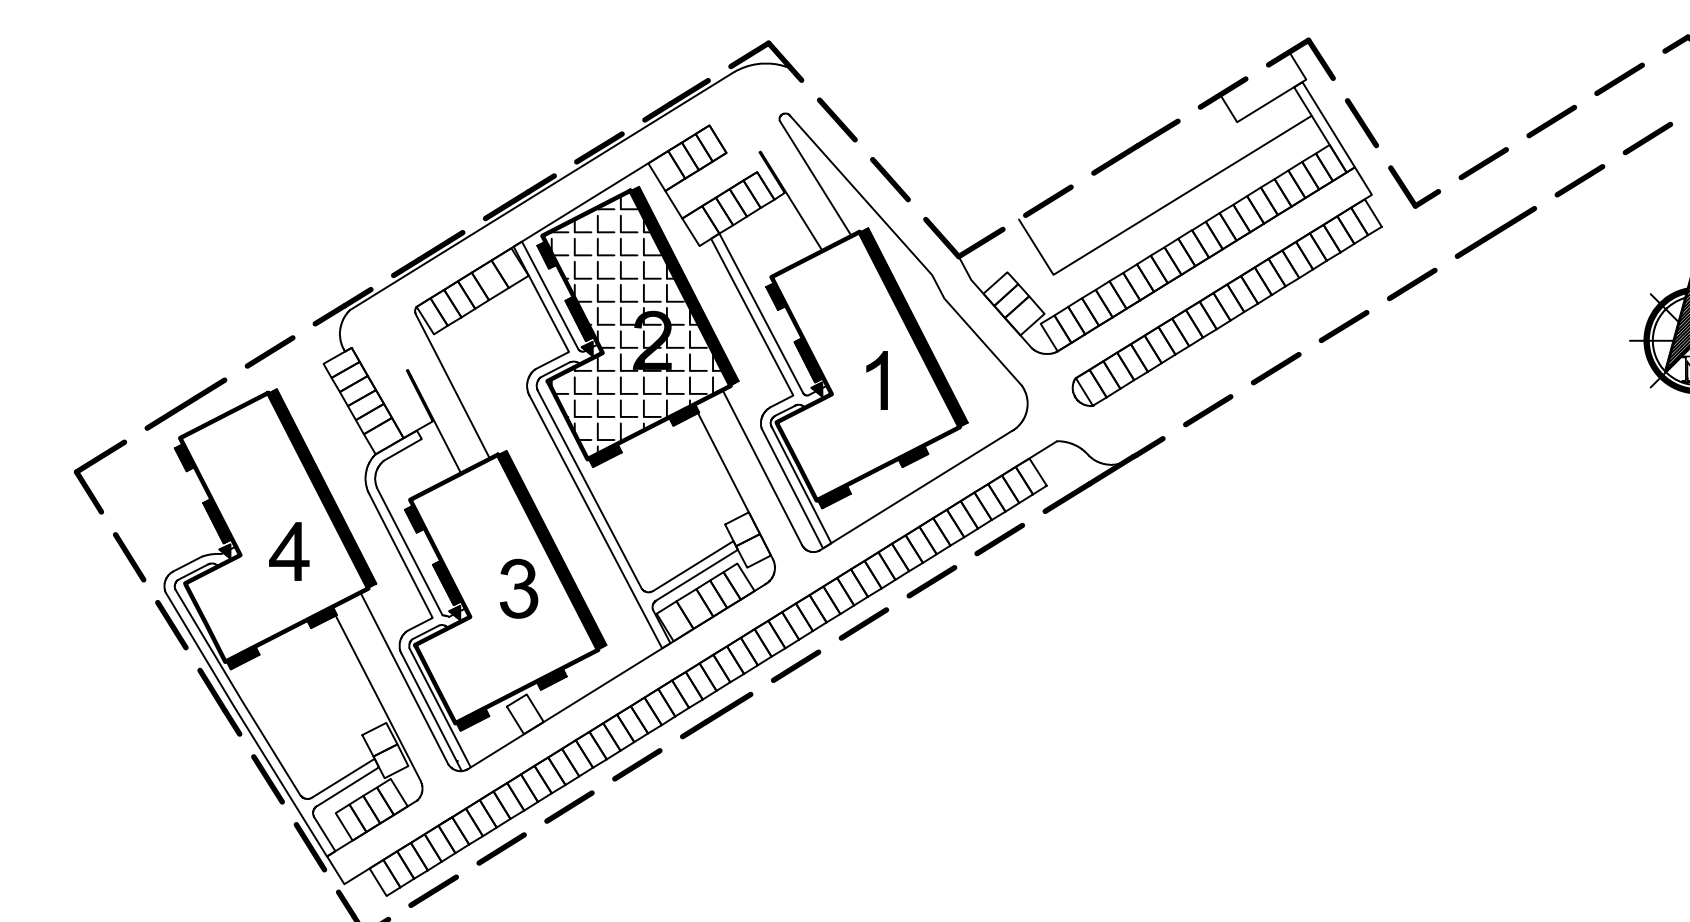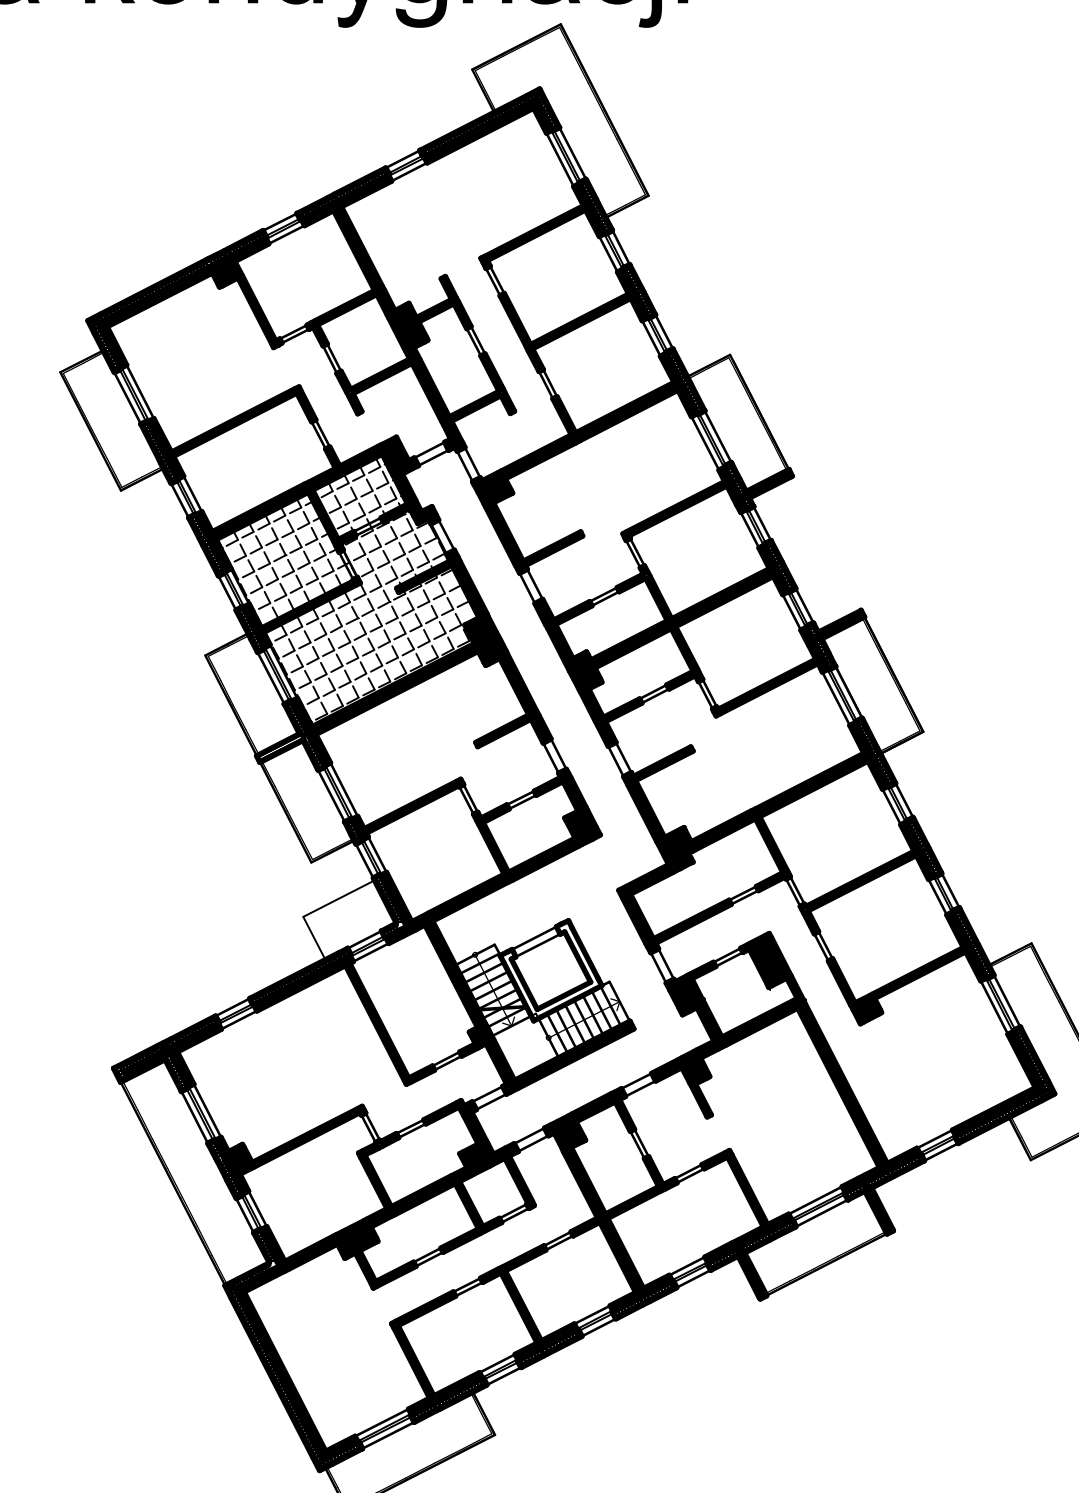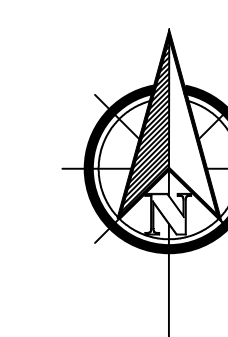

www.osiedlenaskrajulasu.pl

Biuro sprzedaży: 531 765 557