


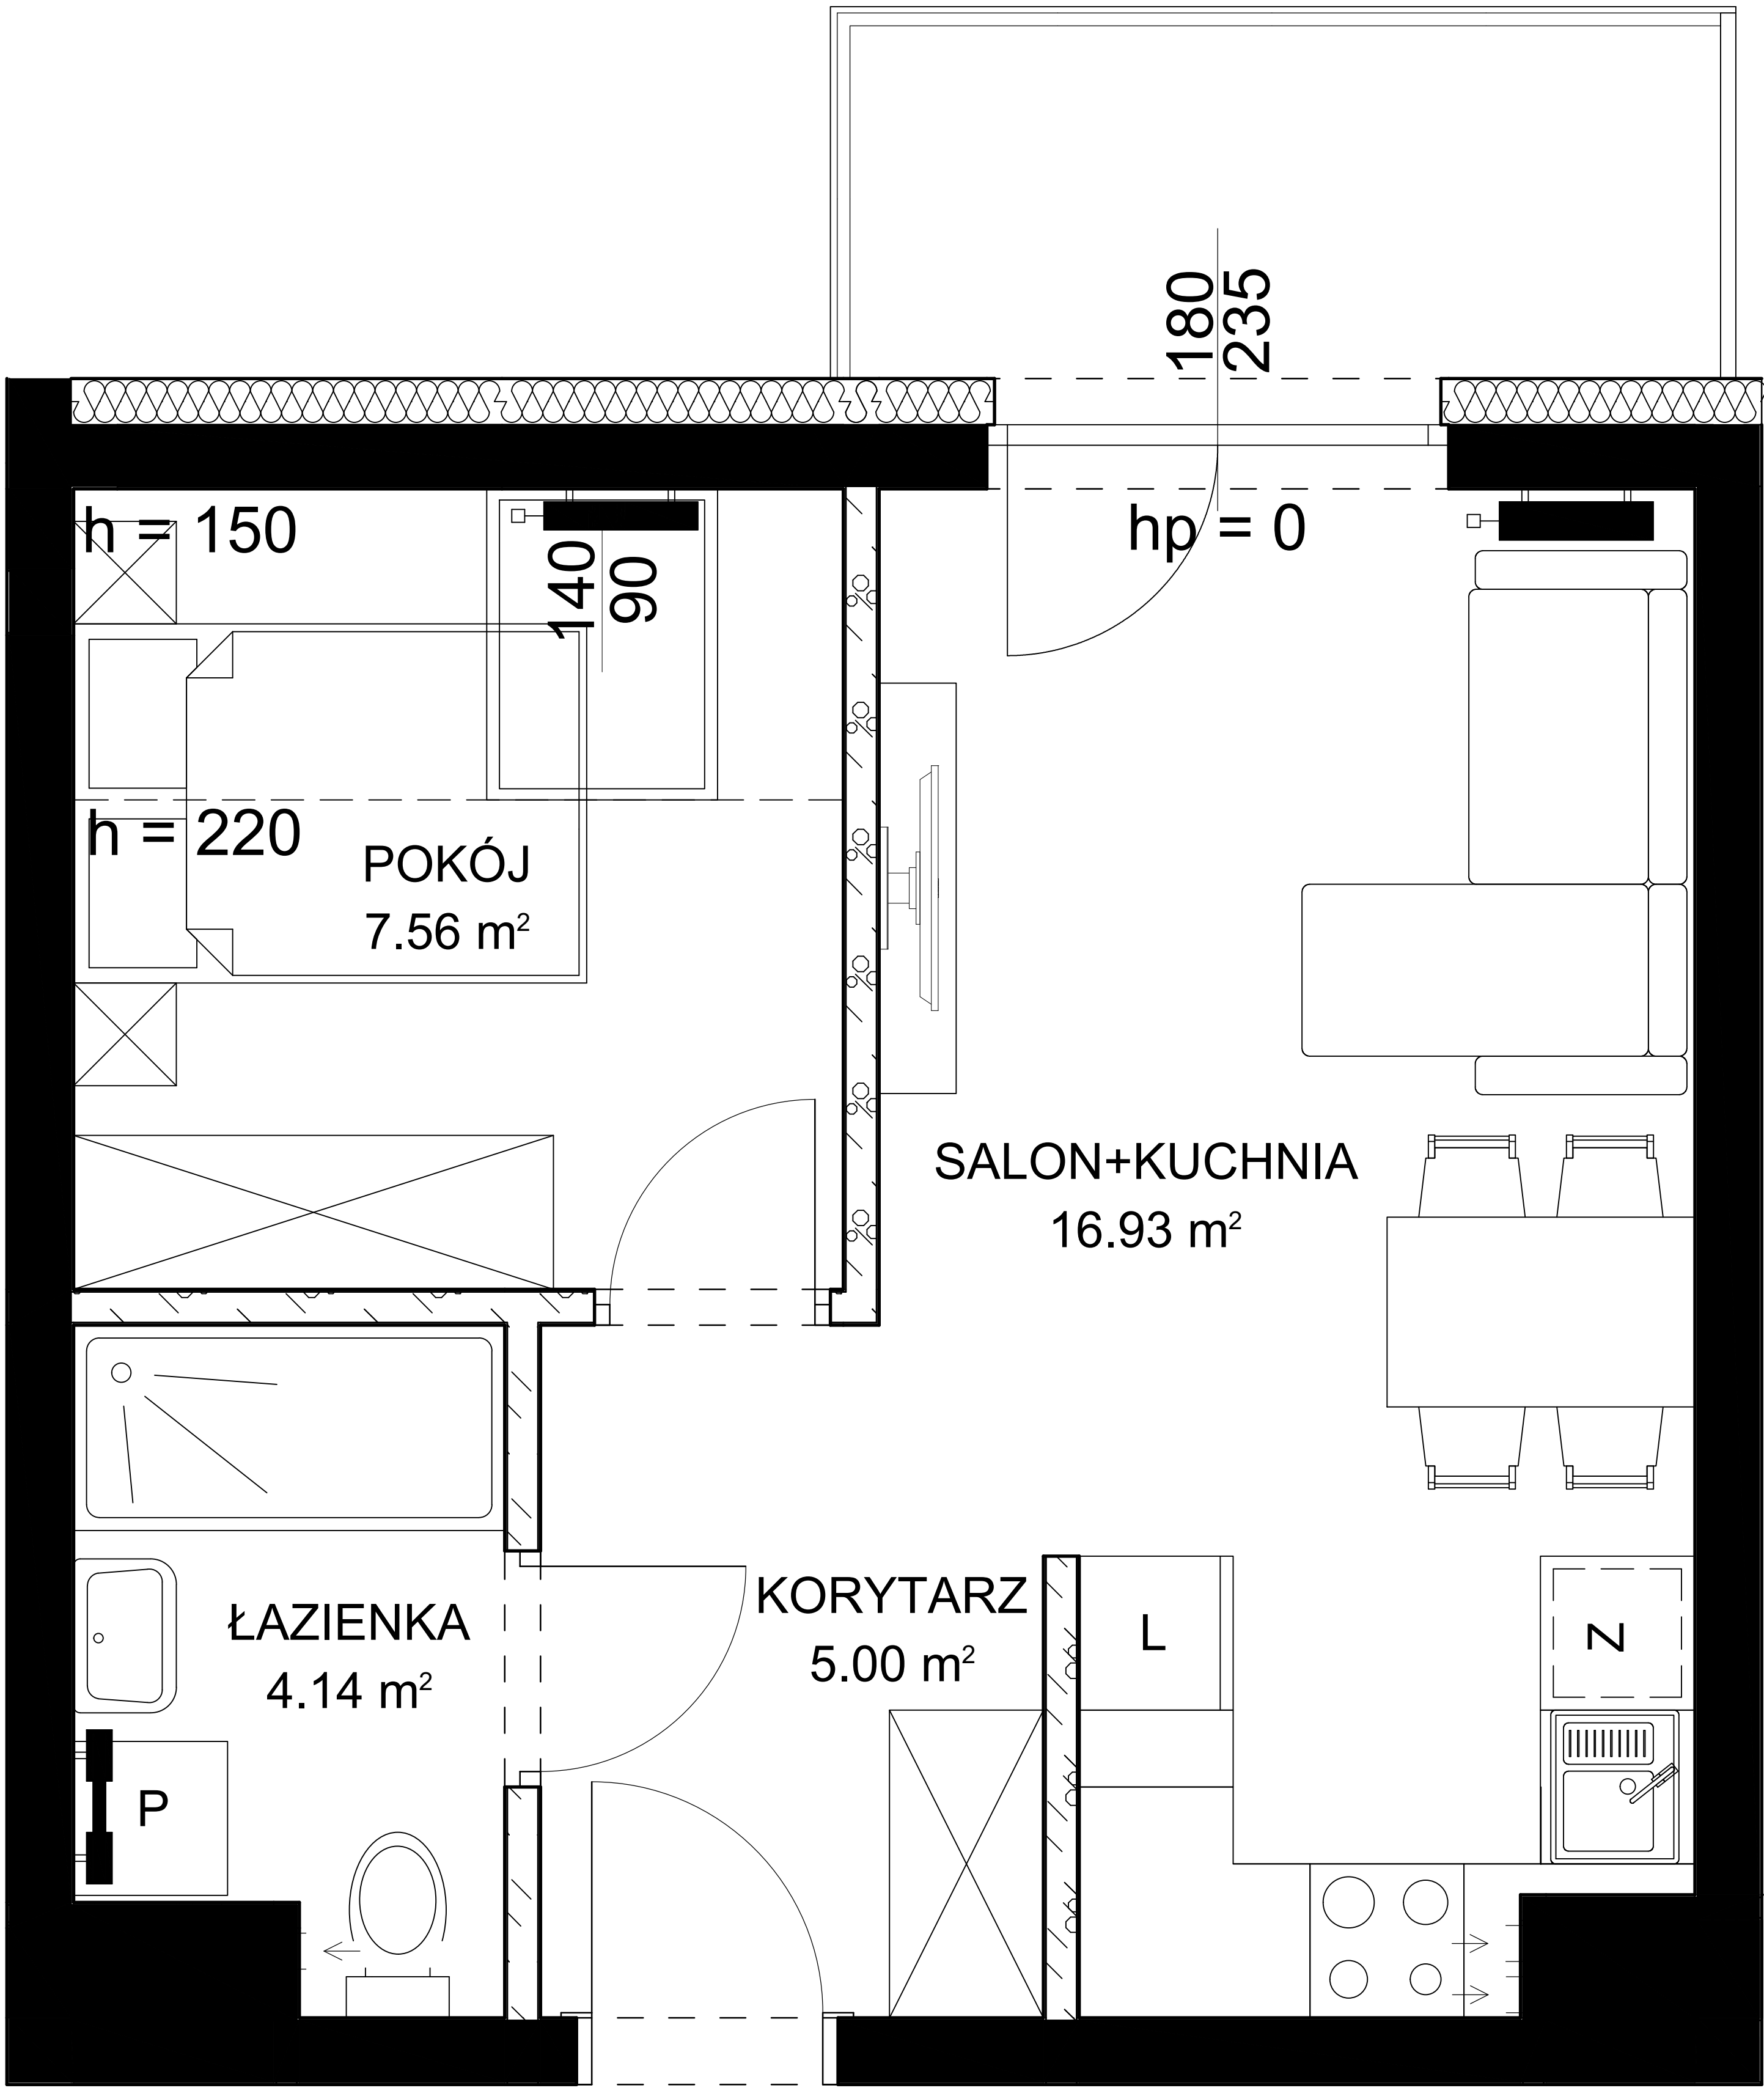

Budynek nr 2



Mieszkanie nr 30
Pow. : 33,63 m²
Kondygnacja poddasza

Zestawienie pomieszczeń

Nr	Nazwa pomieszczenia	Pow. użytkowa
M30.1	KORYTARZ	5.00 m ²
M30.2	ŁAZIENKA	4.14 m ²
M30.3	POKÓJ	7.56 m ²
M30.4	SALON+KUCHNIA	16.93 m ²
Razem		33.63 m ²

BALKON	5.03 m ²
--------	---------------------

Położenie na kondygnacji

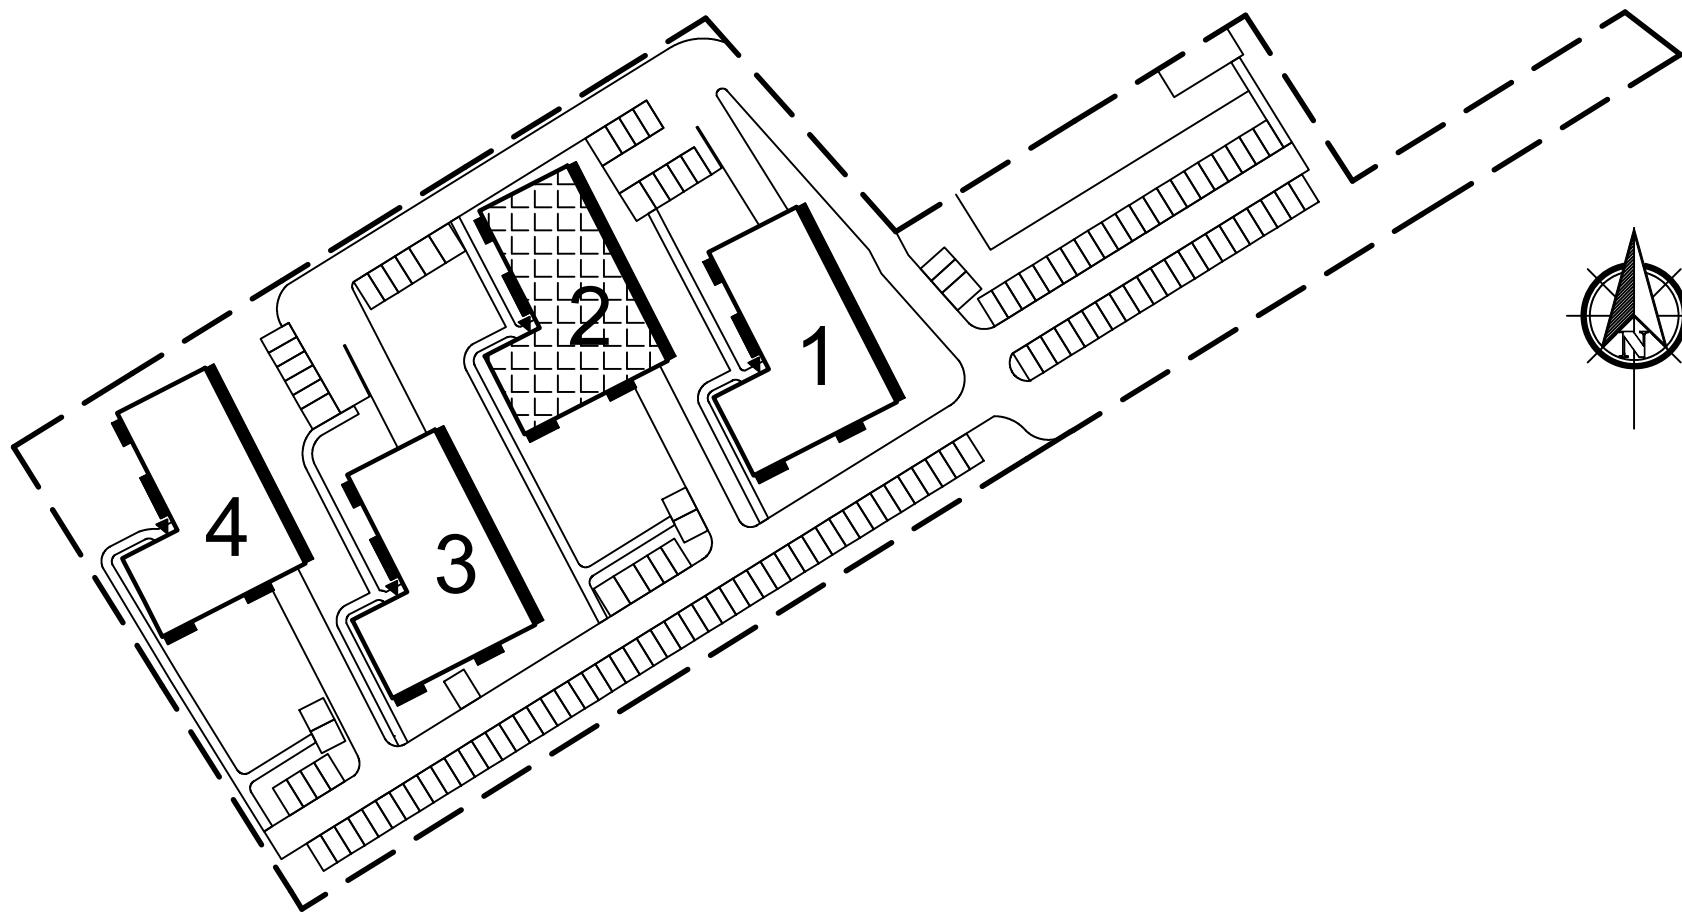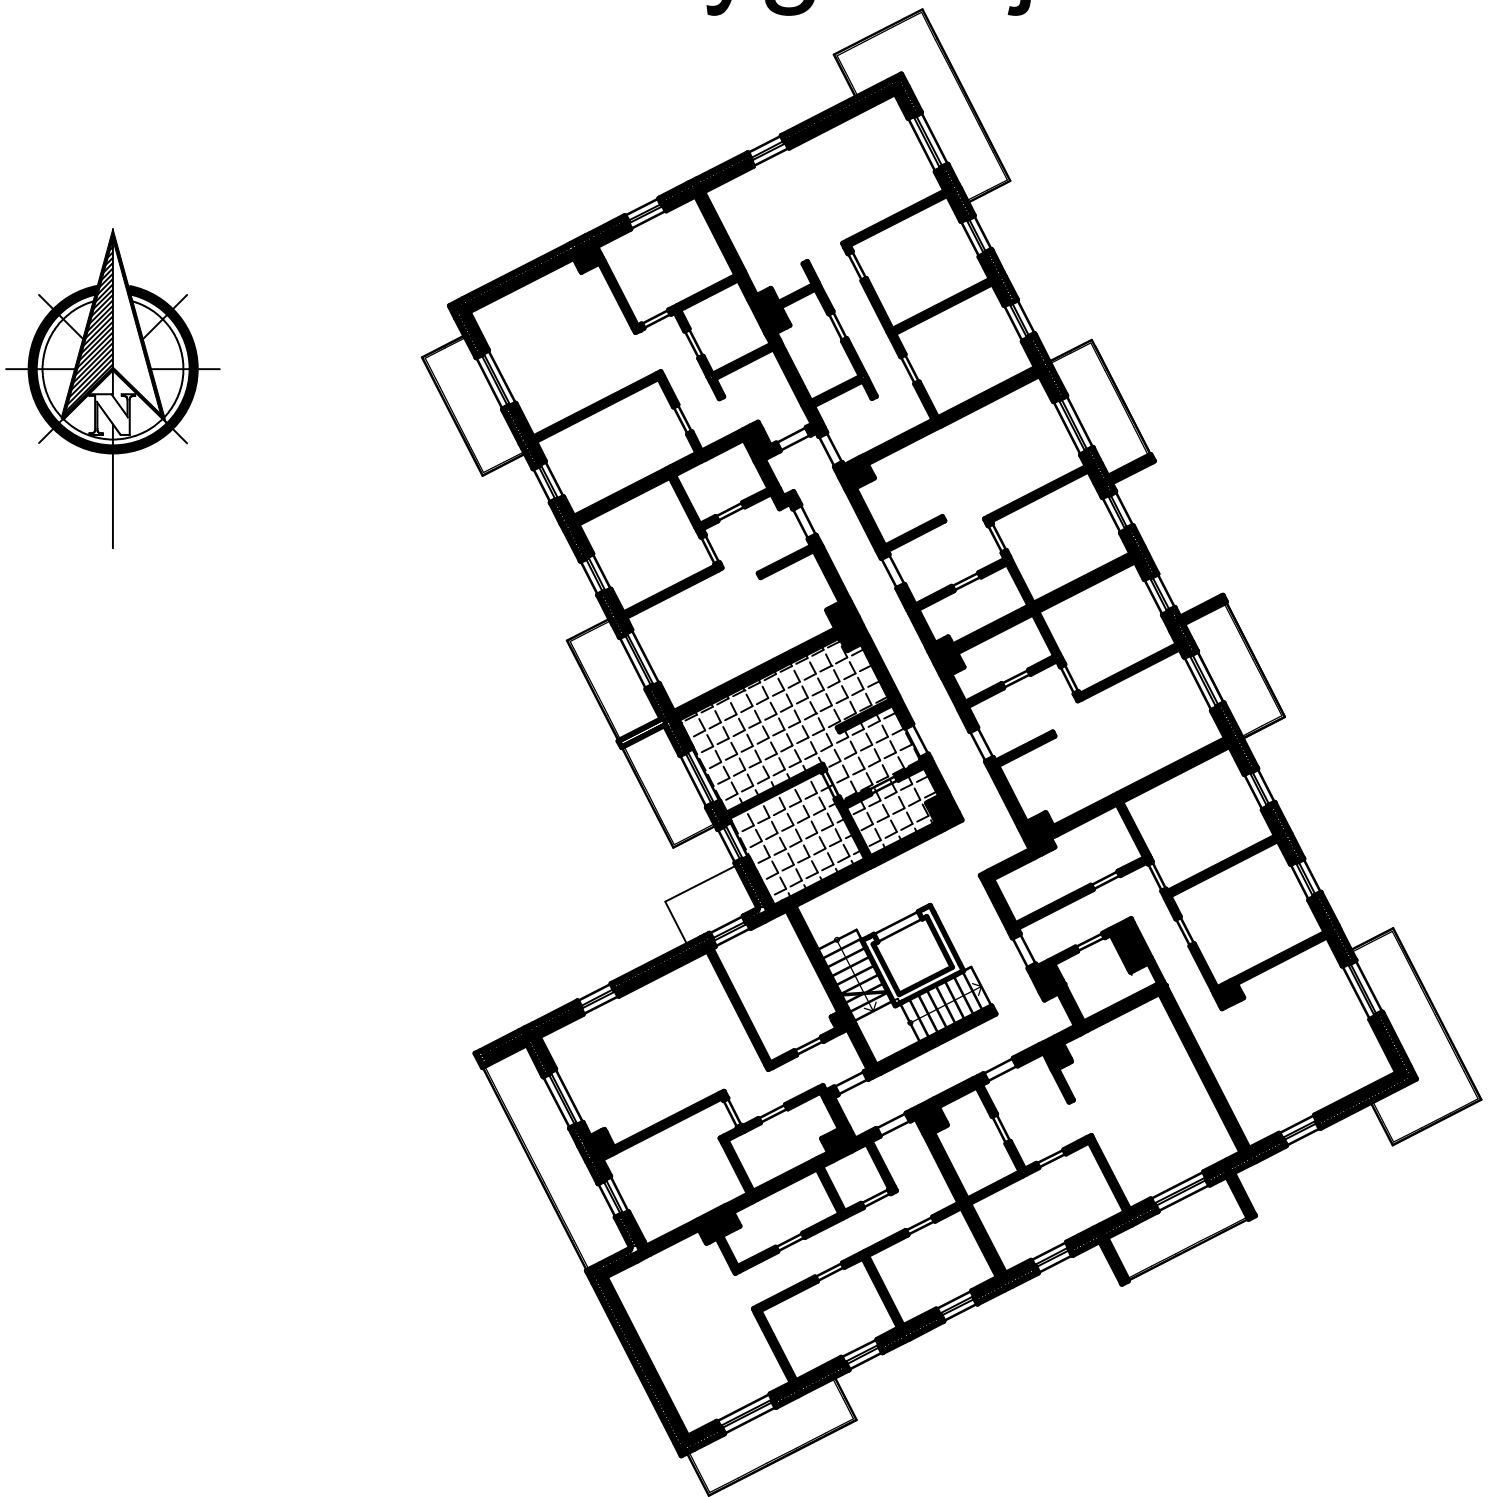

www.osiedlenaskrajulasu.pl

Biuro sprzedaży: 531 765 557