


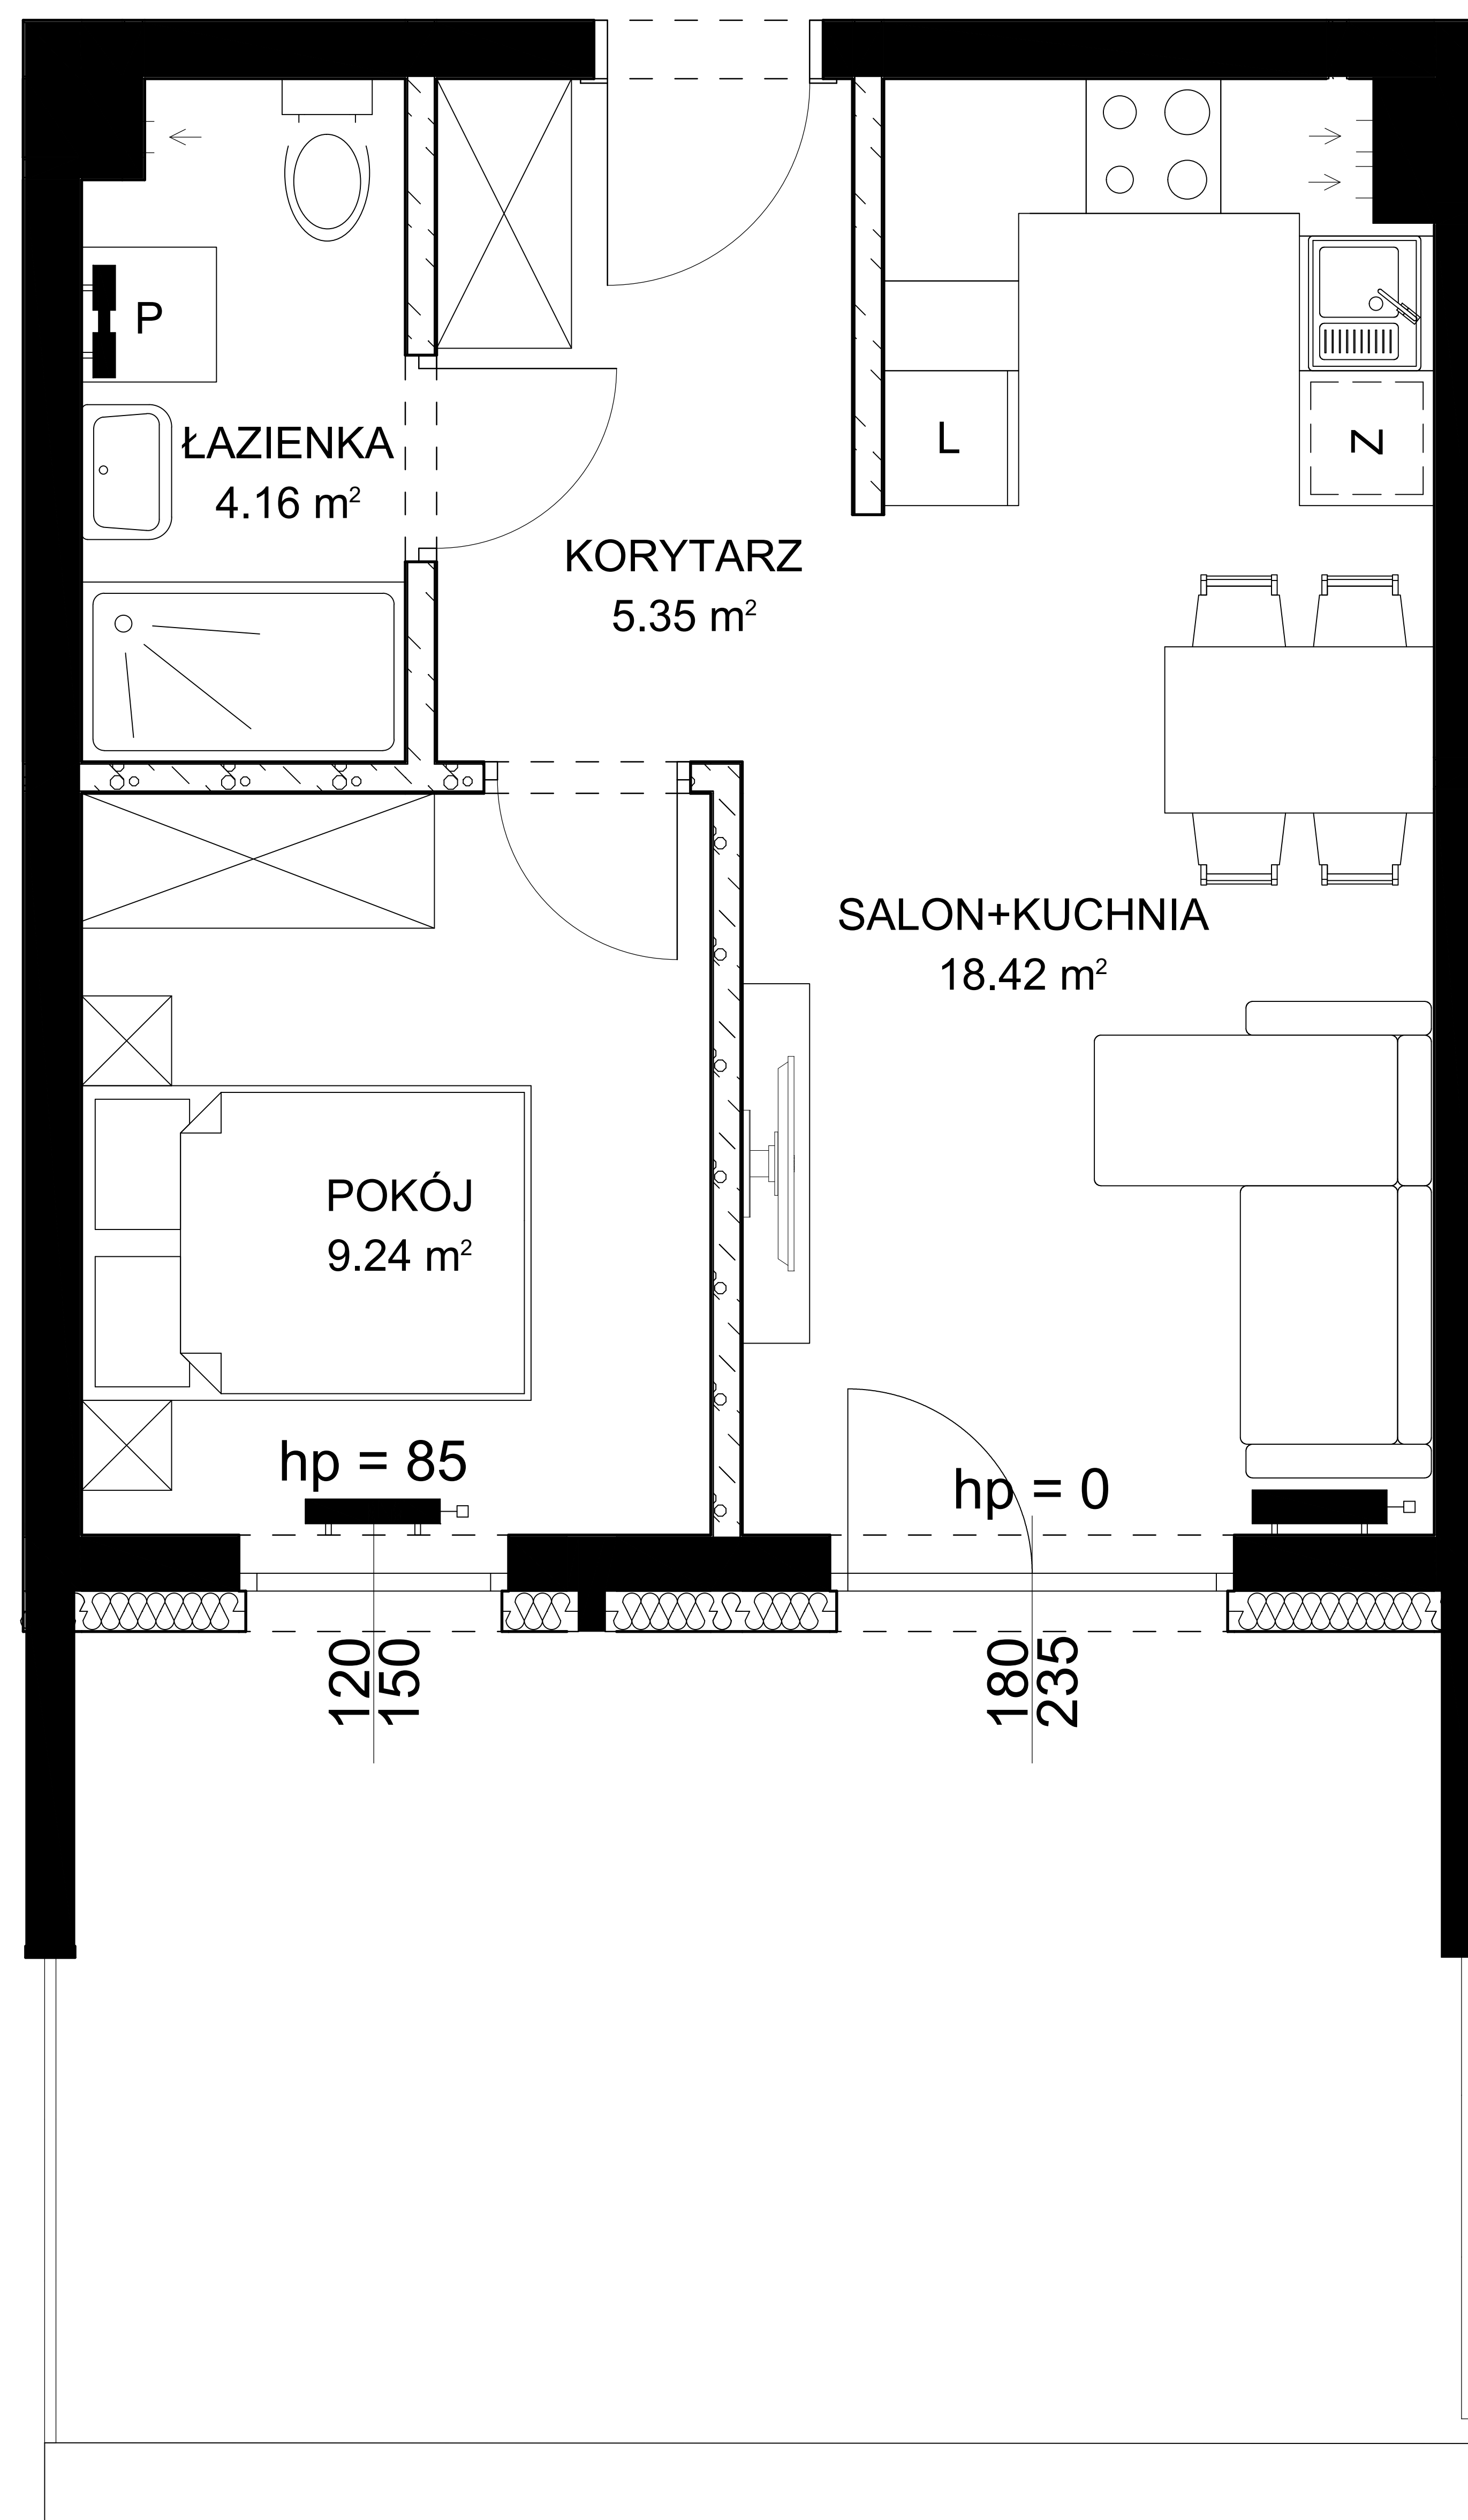

Budynek nr 2



Mieszkanie nr 6
Pow. : 37,17 m²
Kondygnacja parteru

Zestawienie pomieszczeń

Nr	Nazwa pomieszczenia	Pow. użytkowa
M6.1	KORYTARZ	5.35 m ²
M6.2	ŁAZIENKA	4.16 m ²
M6.3	POKÓJ	9.24 m ²
M6.4	SALON+KUCHNIA	18.42 m ²
Razem		37.17 m ²

TARAS	22 m ²
-------	-------------------

Położenie na kondygnacji

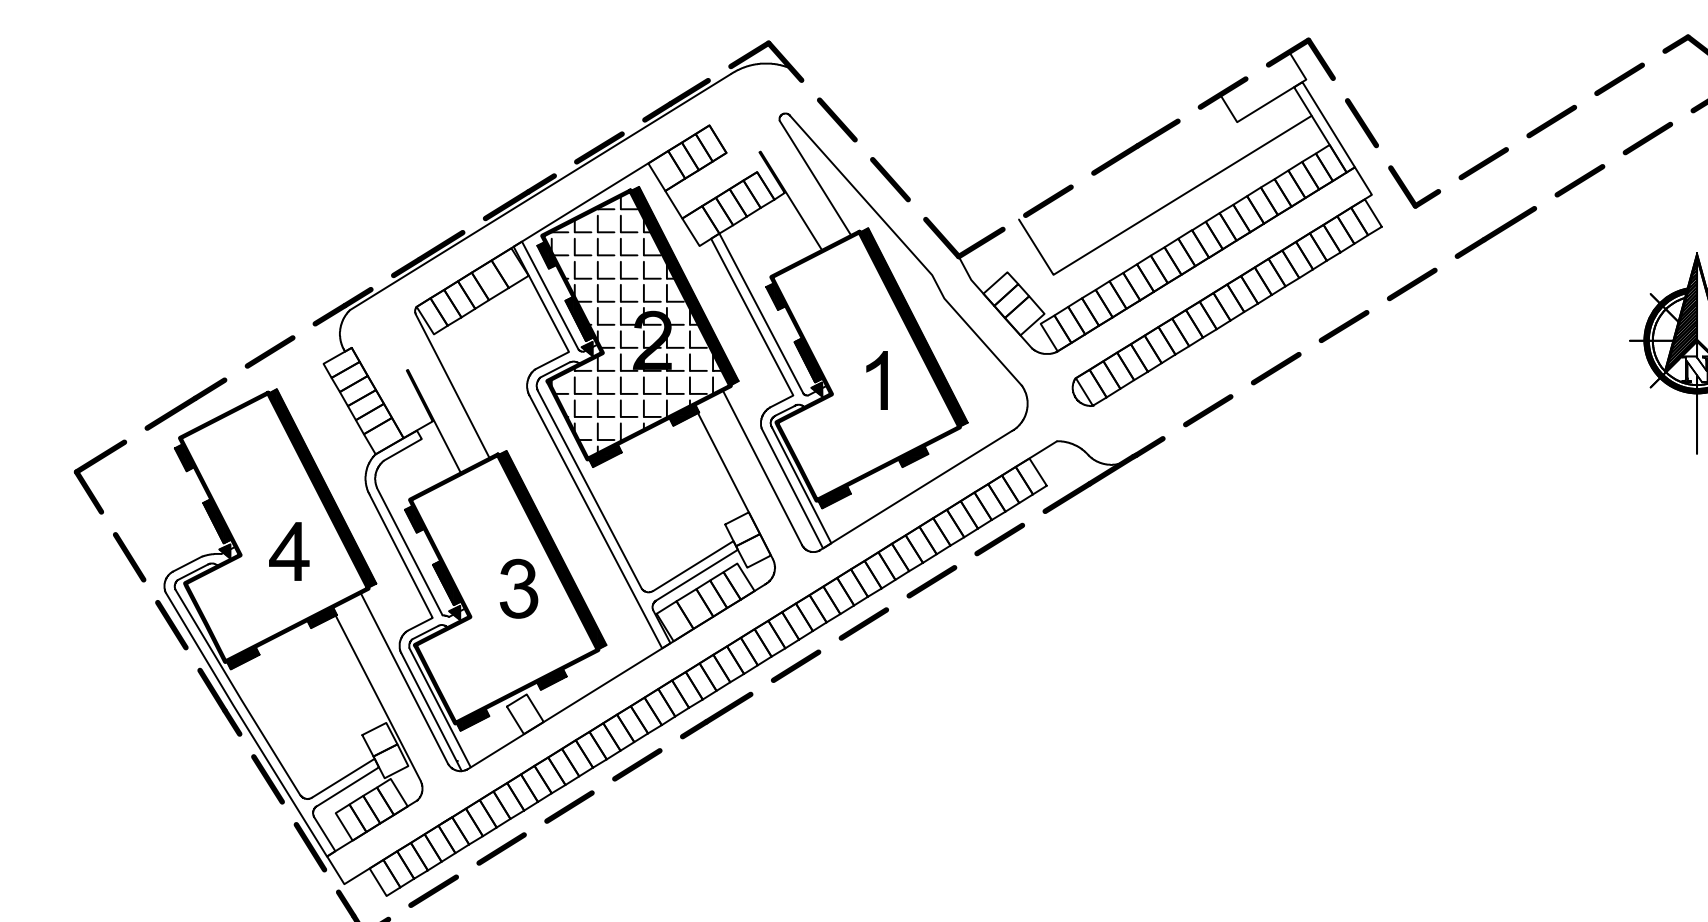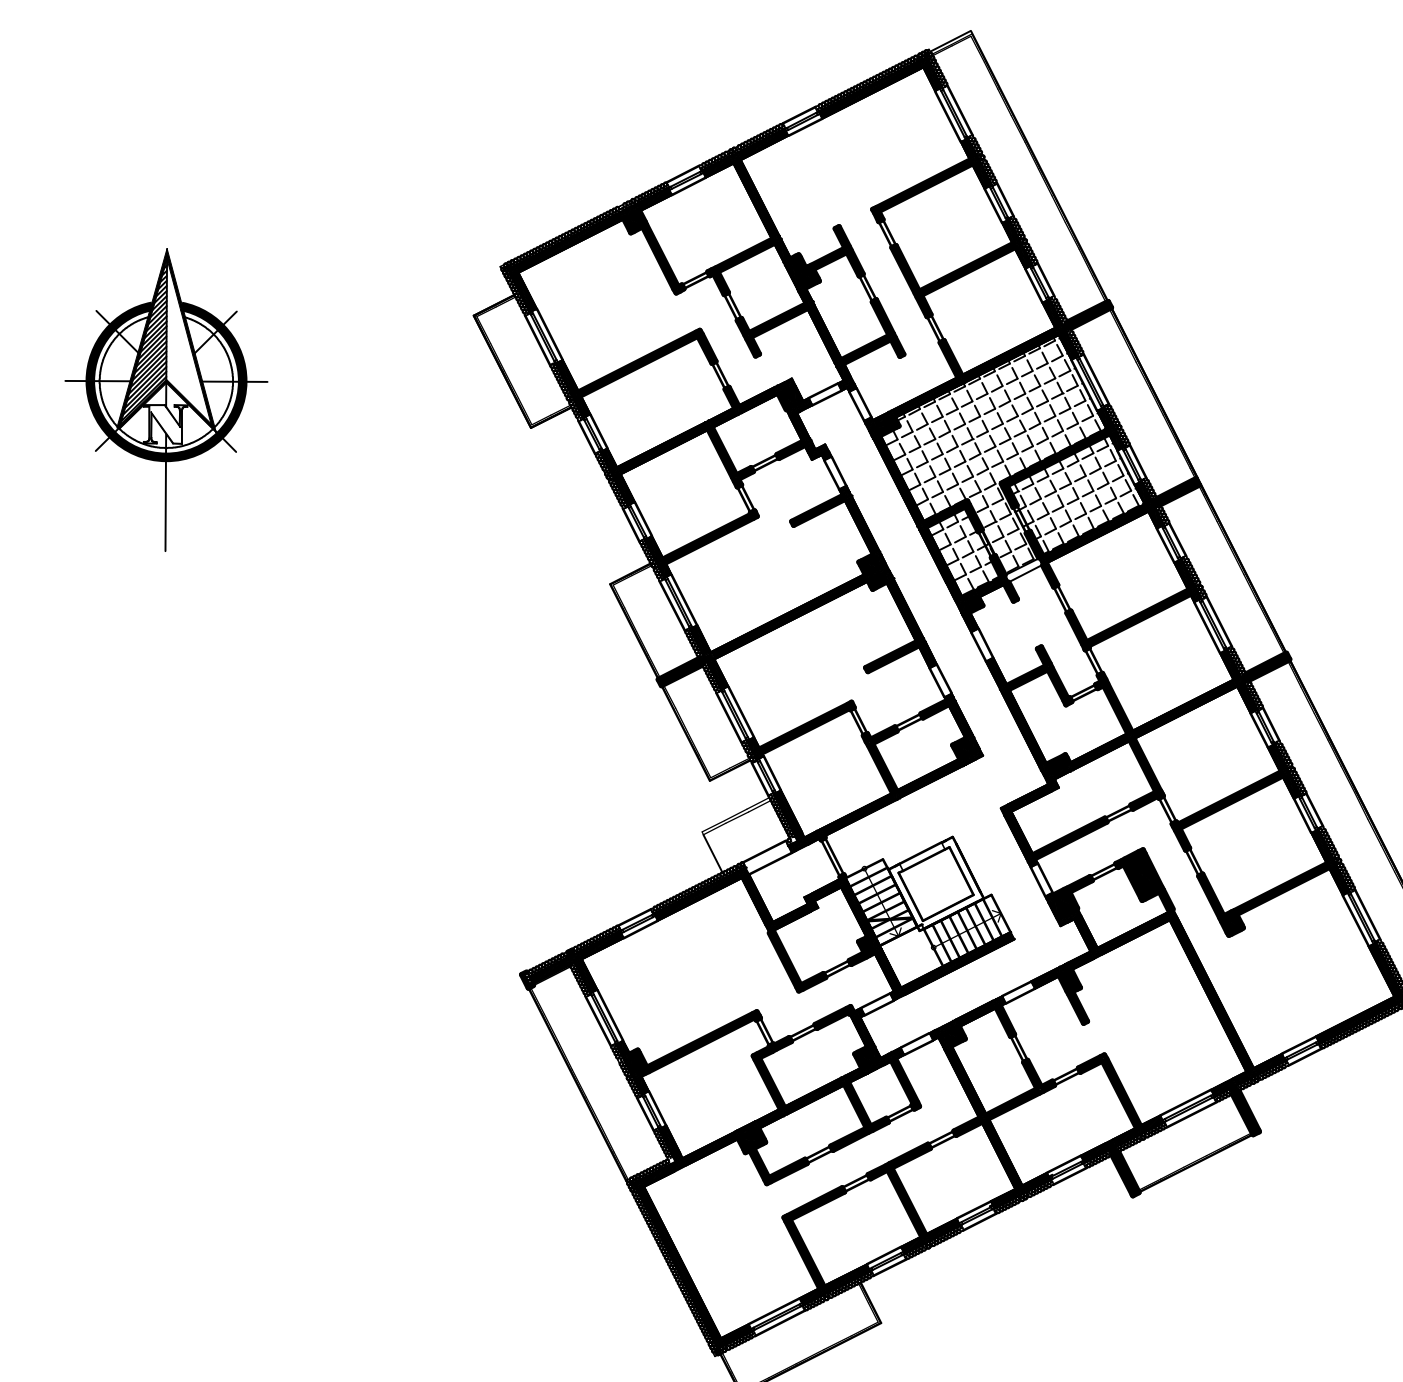

www.osiedlenaskralulasu.pl

Biuro sprzedaży: 531 765 557