


ZAŁĄCZNIK NR 1

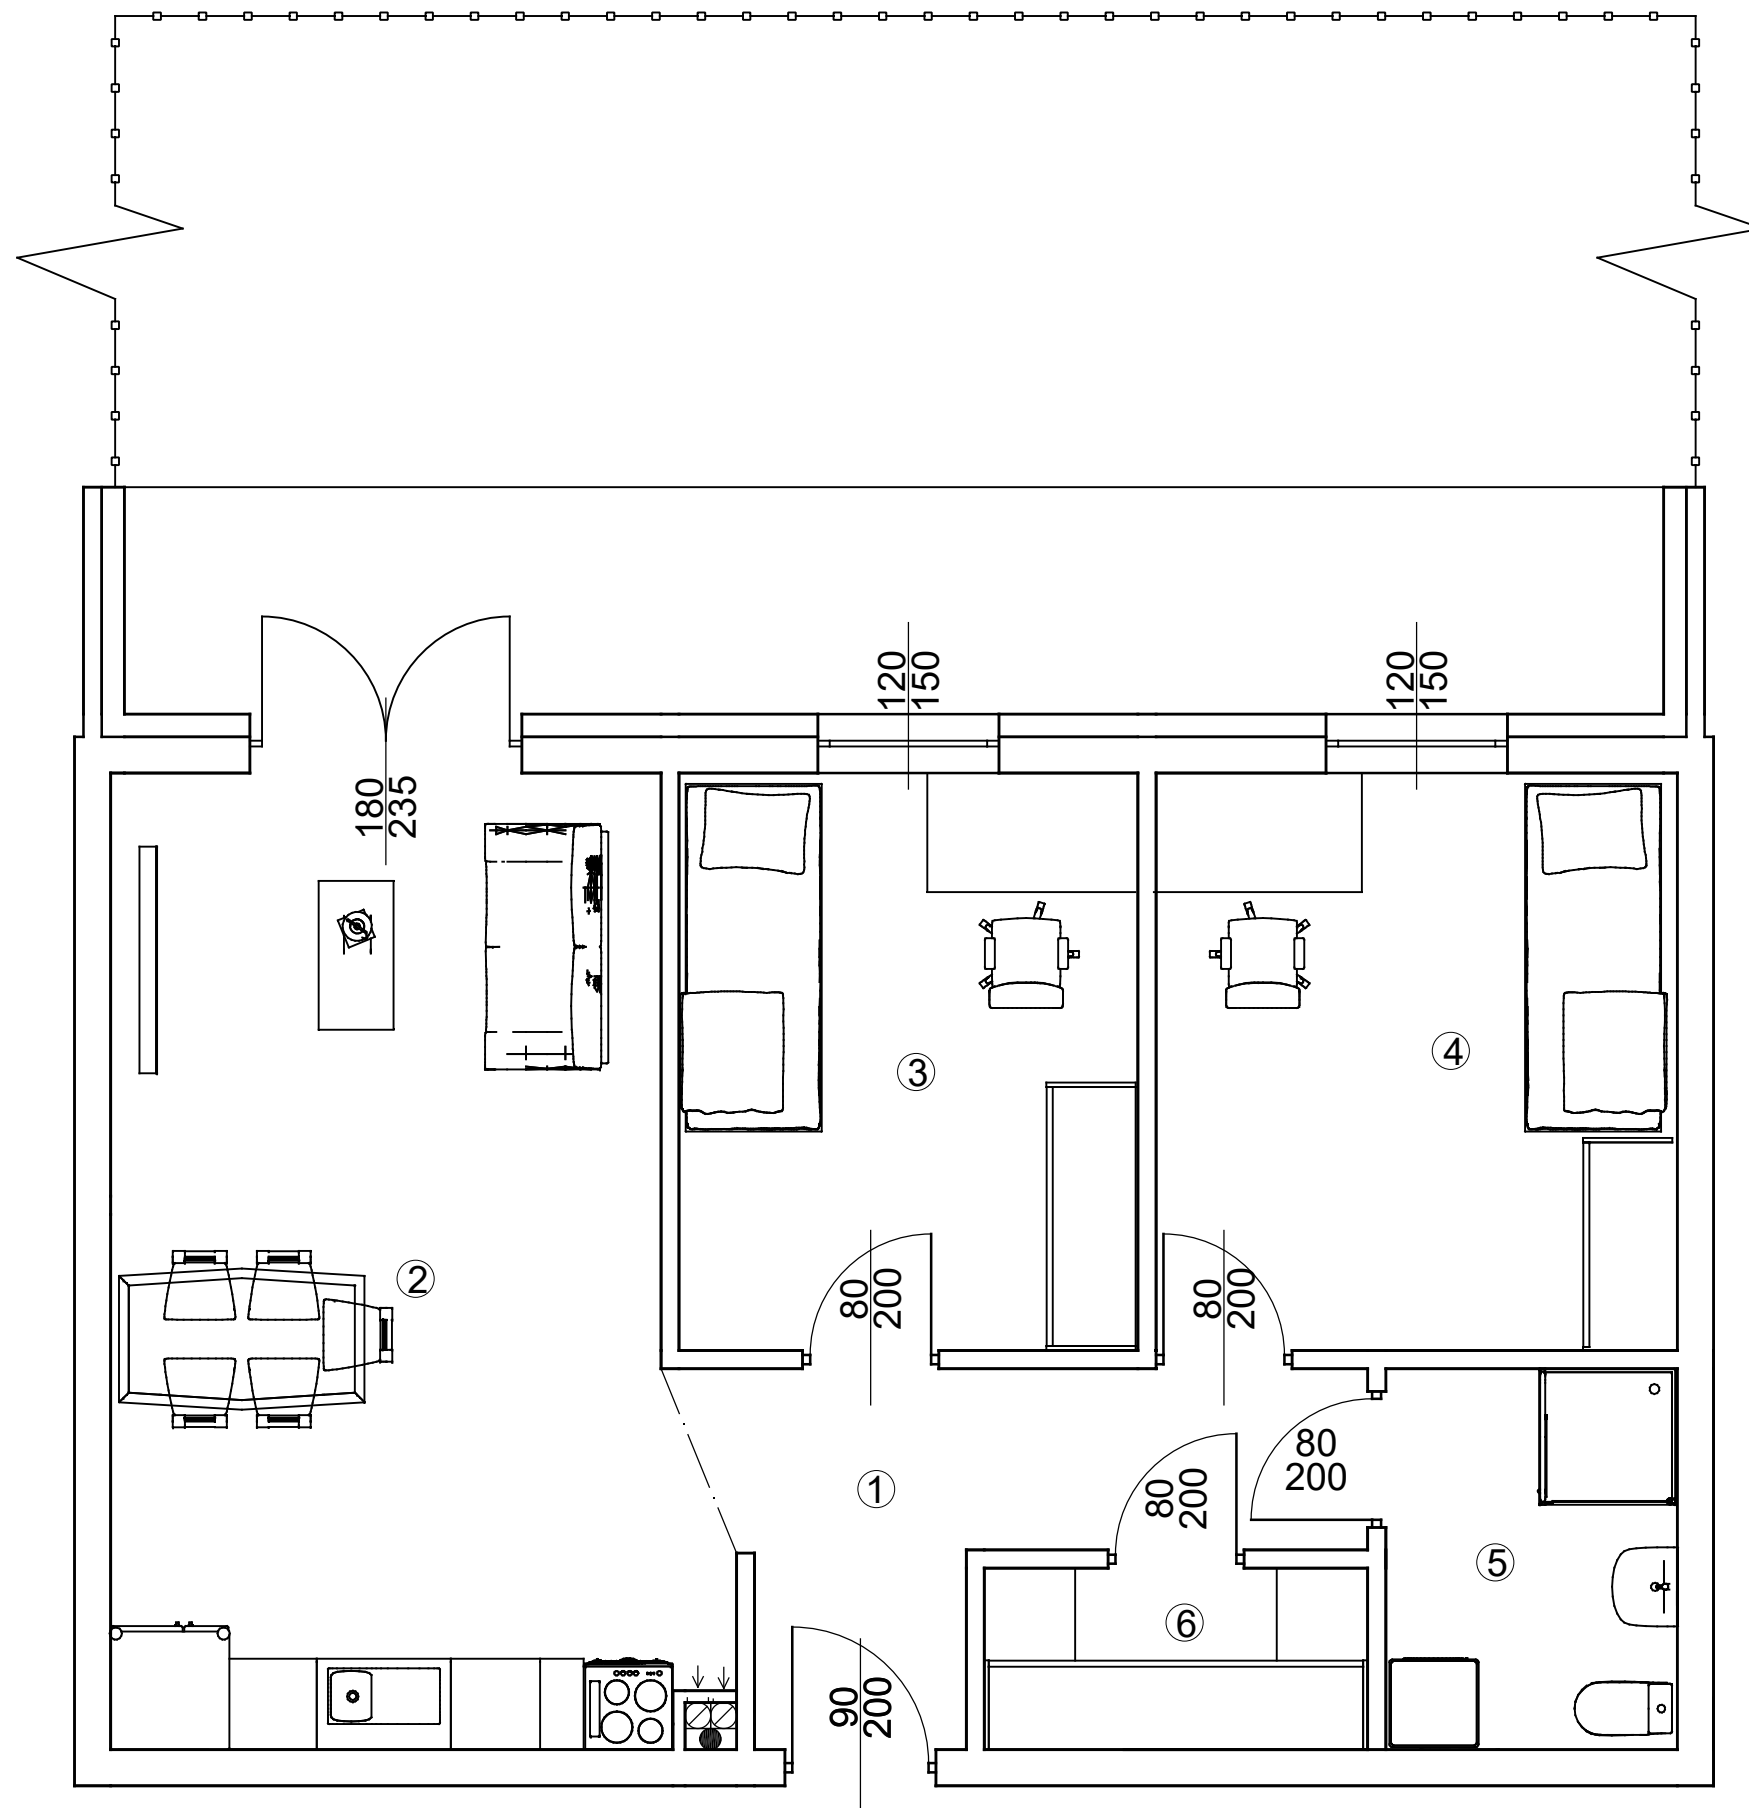


*Osiedle Na Skraju Lasu 3
Budynek nr 1*

Mieszkanie nr 4
Pow. : 63,35 m²
Kondygnacja parteru


Zestawienie pomieszczeń

	Pomieszczenie:	Pow. [m ²]
1	Przedpokój	7,04
2	Salon z anek. kuch.	24,09
3	Pokój	11,45
4	Pokój	13,02
5	Łazienka	4,77
6	Garderoba	2,98
SUMA:		63,35
POW. TARASU:		15,27
POW. OGRODU:		45,91

Położenie na kondygnacji

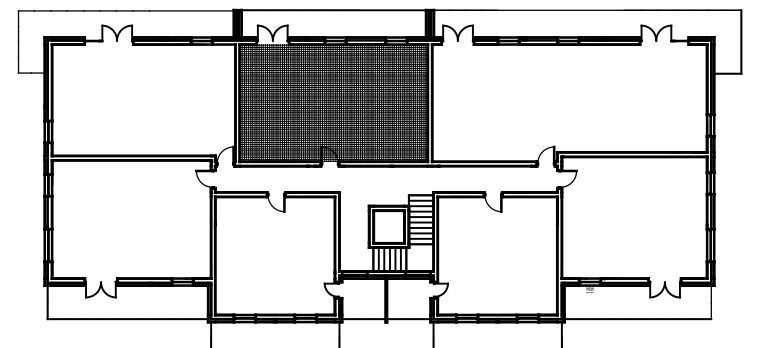

Strony świata

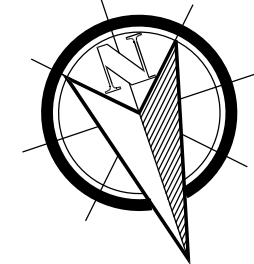

www.osiedlenaskrajulasu.pl

Biuro sprzedaży: 531-765-557