


ZAŁĄCZNIK NR 1

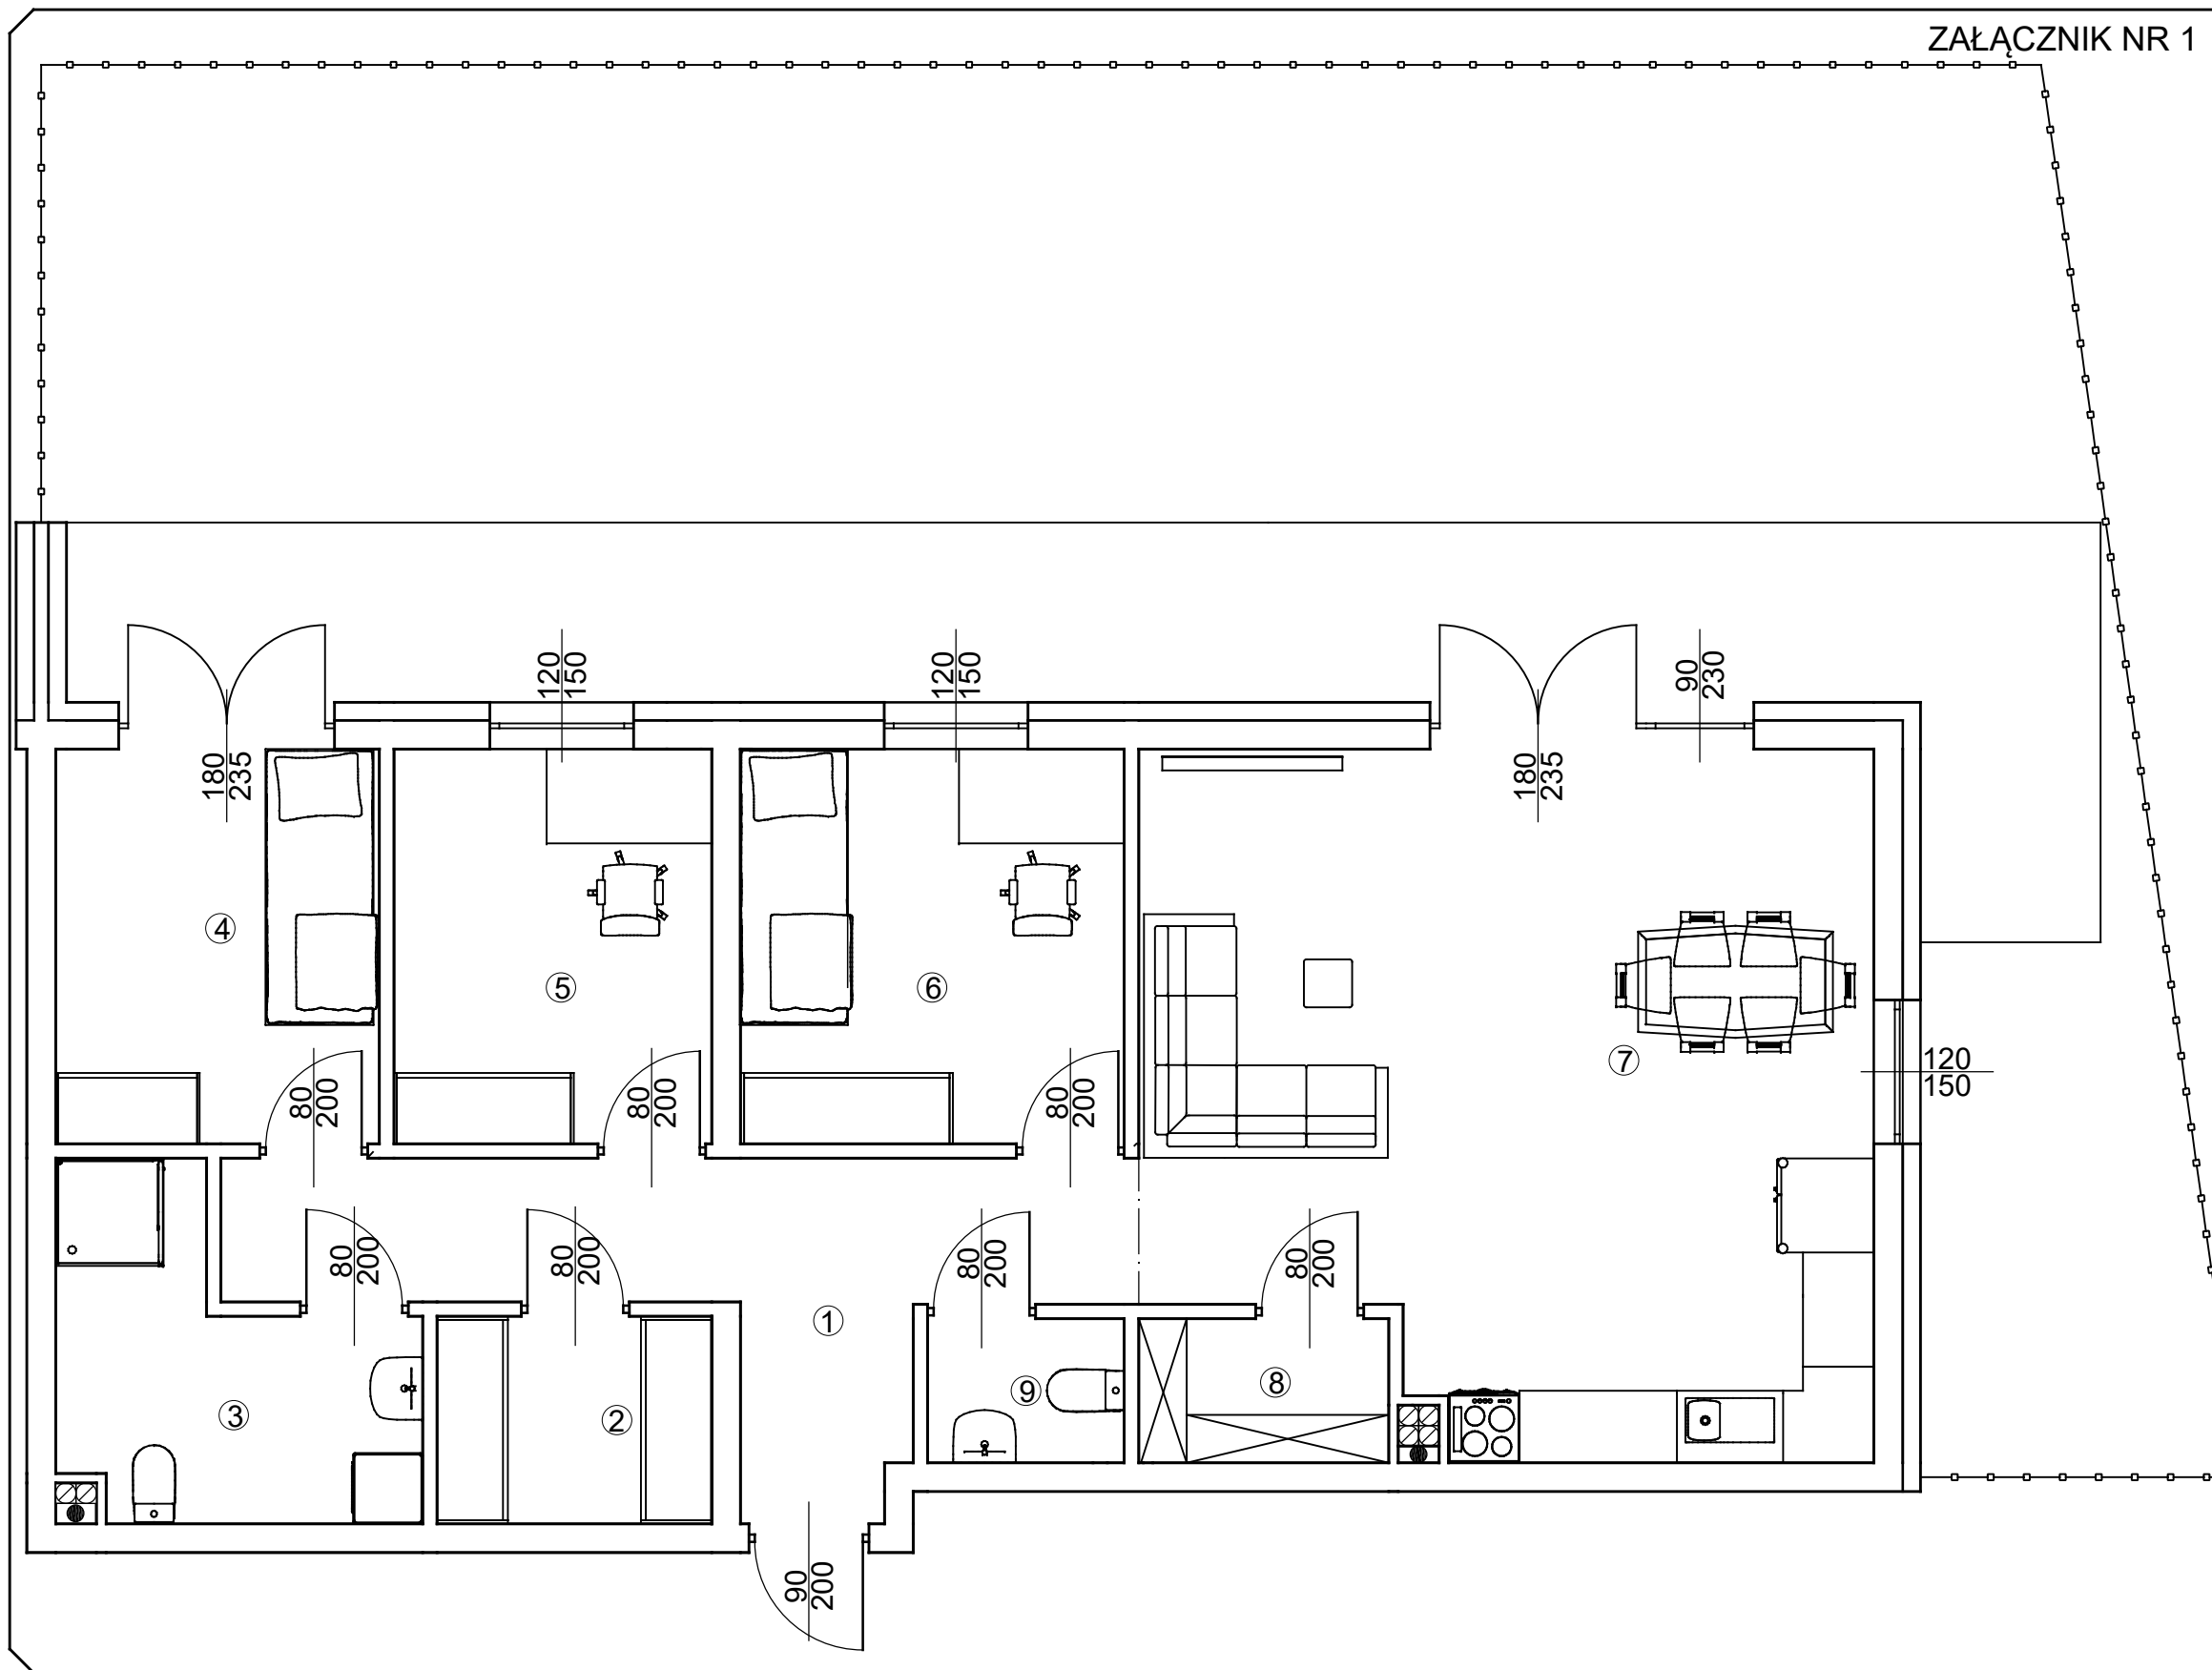

*Osiedle Na Skraju Lasu 3
Budynek nr 1*


Mieszkanie nr 5
Pow. : 87,21 m²
Kondygnacja parteru

Zestawienie pomieszczeń

Pomieszczenie:	Pow. [m ²]
1 Przedpokój	11,62
2 Garderoba	3,89
3 Łazienka	6,66
4 Pokój	8,77
5 Pokój	8,61
6 Pokój	10,40
7 Salon z anek. kuch.	33,04
8 Spiżarnia	2,29
9 WC	1,93
SUMA:	87,21

POW. TARASU: 28,44
POW. OGRODU: 109,83

Położenie na kondygnacji

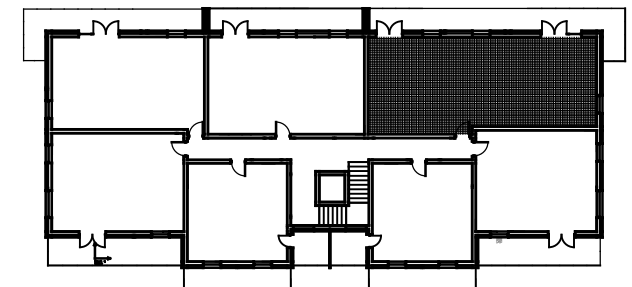

Strony świata



www.osiedlenaskrajulasu.pl

Biuro sprzedaży: 531-765-557