


ZAŁĄCZNIK NR 1

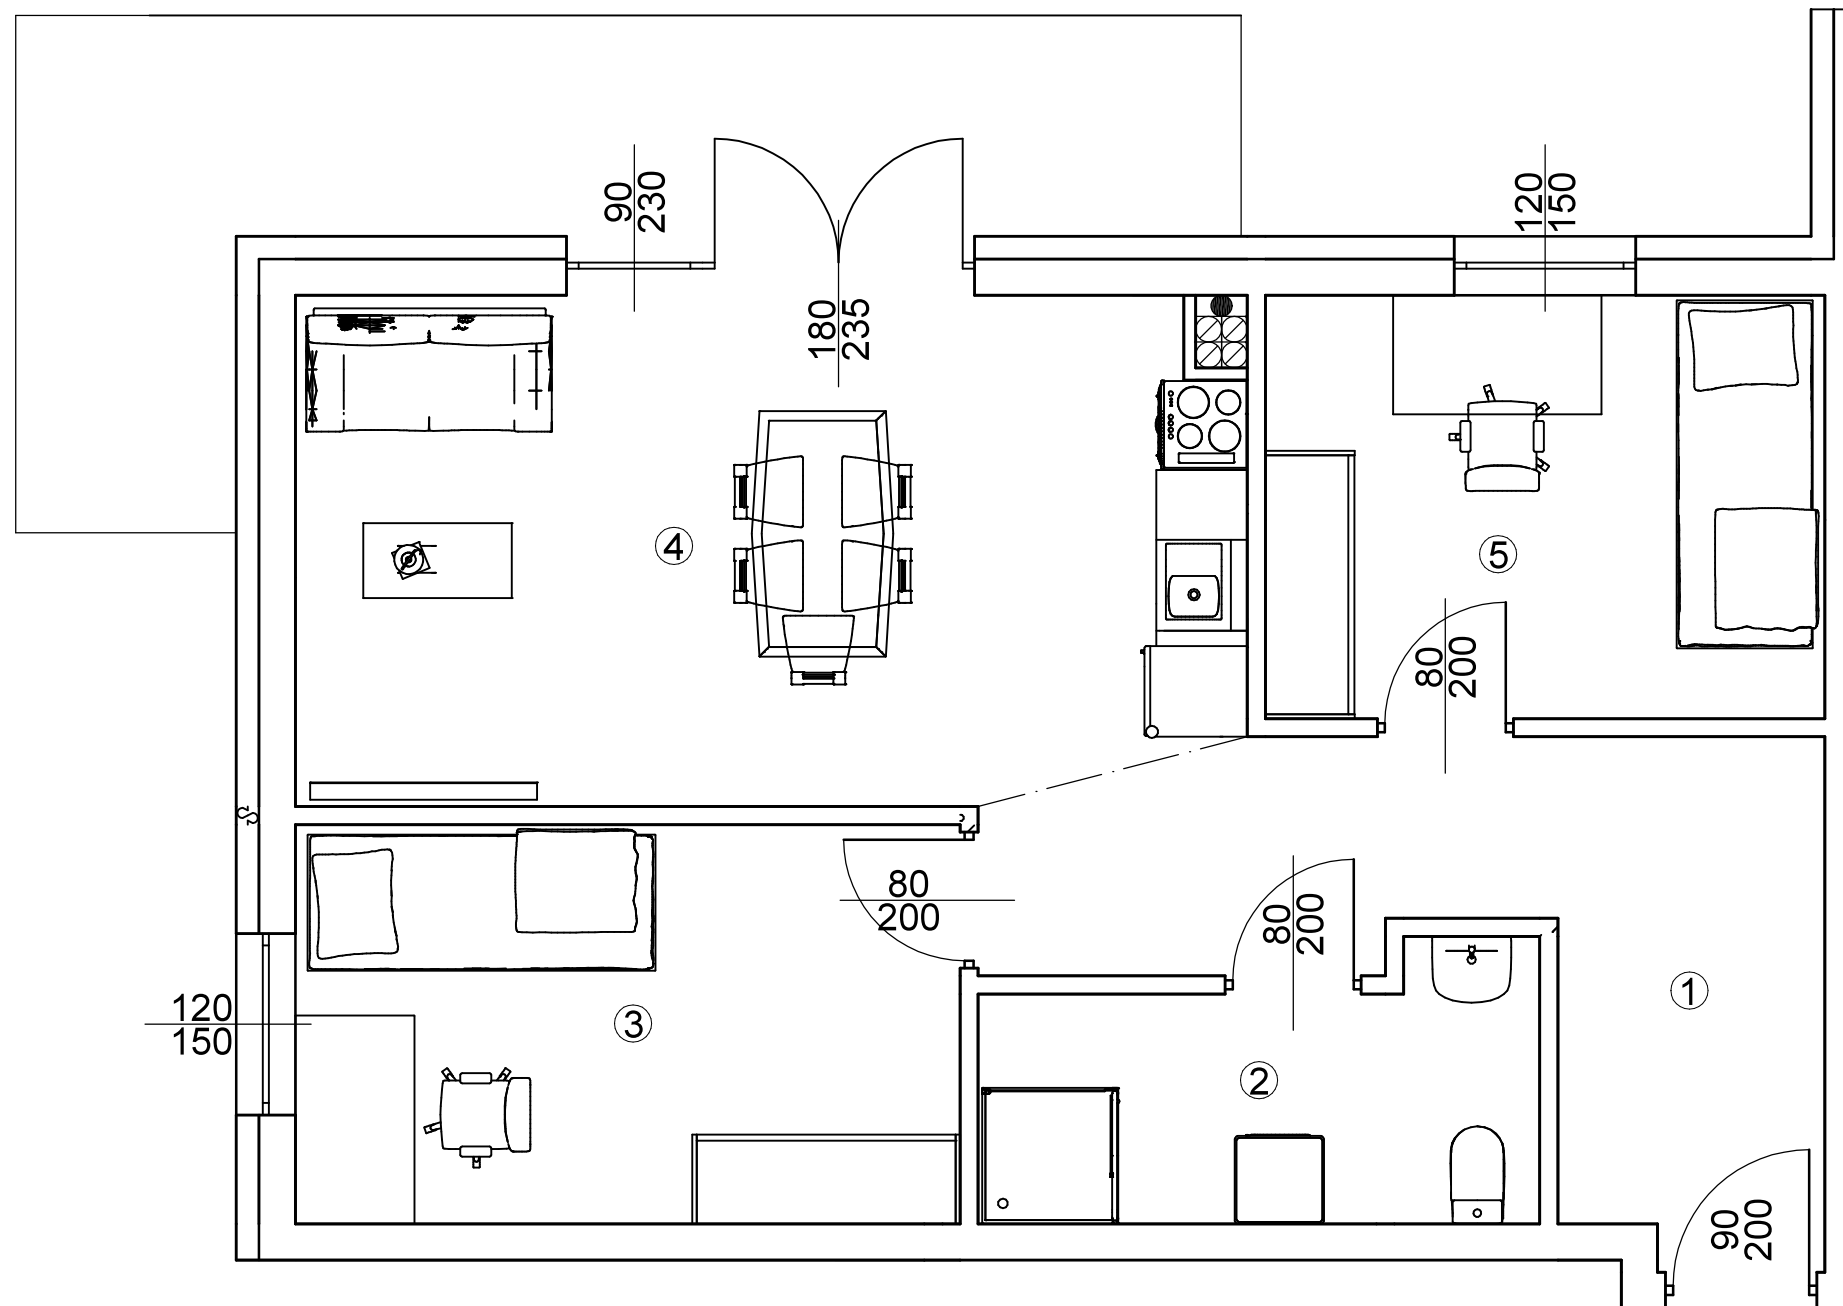

Osiedle Na Skraju Lasu 3
Budynek nr 2


Mieszkanie nr 10
Pow. : 59,09 m²
Kondygnacja I Piętra

Zestawienie pomieszczeń


Pomieszczenie:	Pow. [m ²]
1 Przedpokój	11,11
2 Łazienka	5,88
3 Pokój	11,47
4 Salon z anek. kuch.	20,40
5 Pokój	10,23
SUMA:	59,09

POW. BALKONU: 14,69

Położenie na kondygnacji

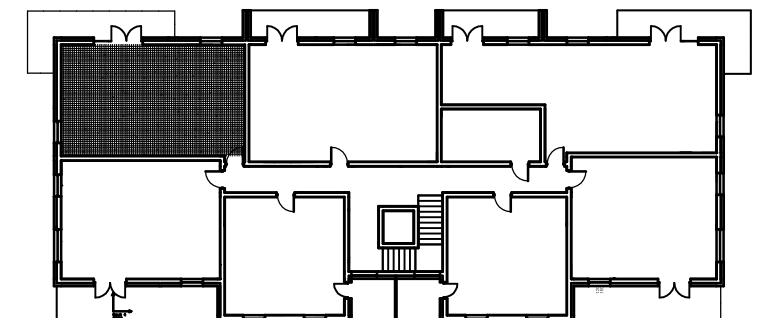

Strony świata

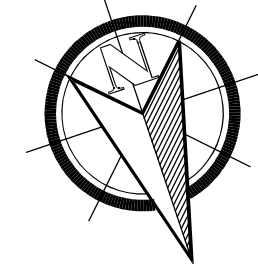

www.osiedlenaskrajulasu.pl

Biuro sprzedaży: 531-765-557