


ZAŁĄCZNIK NR 1

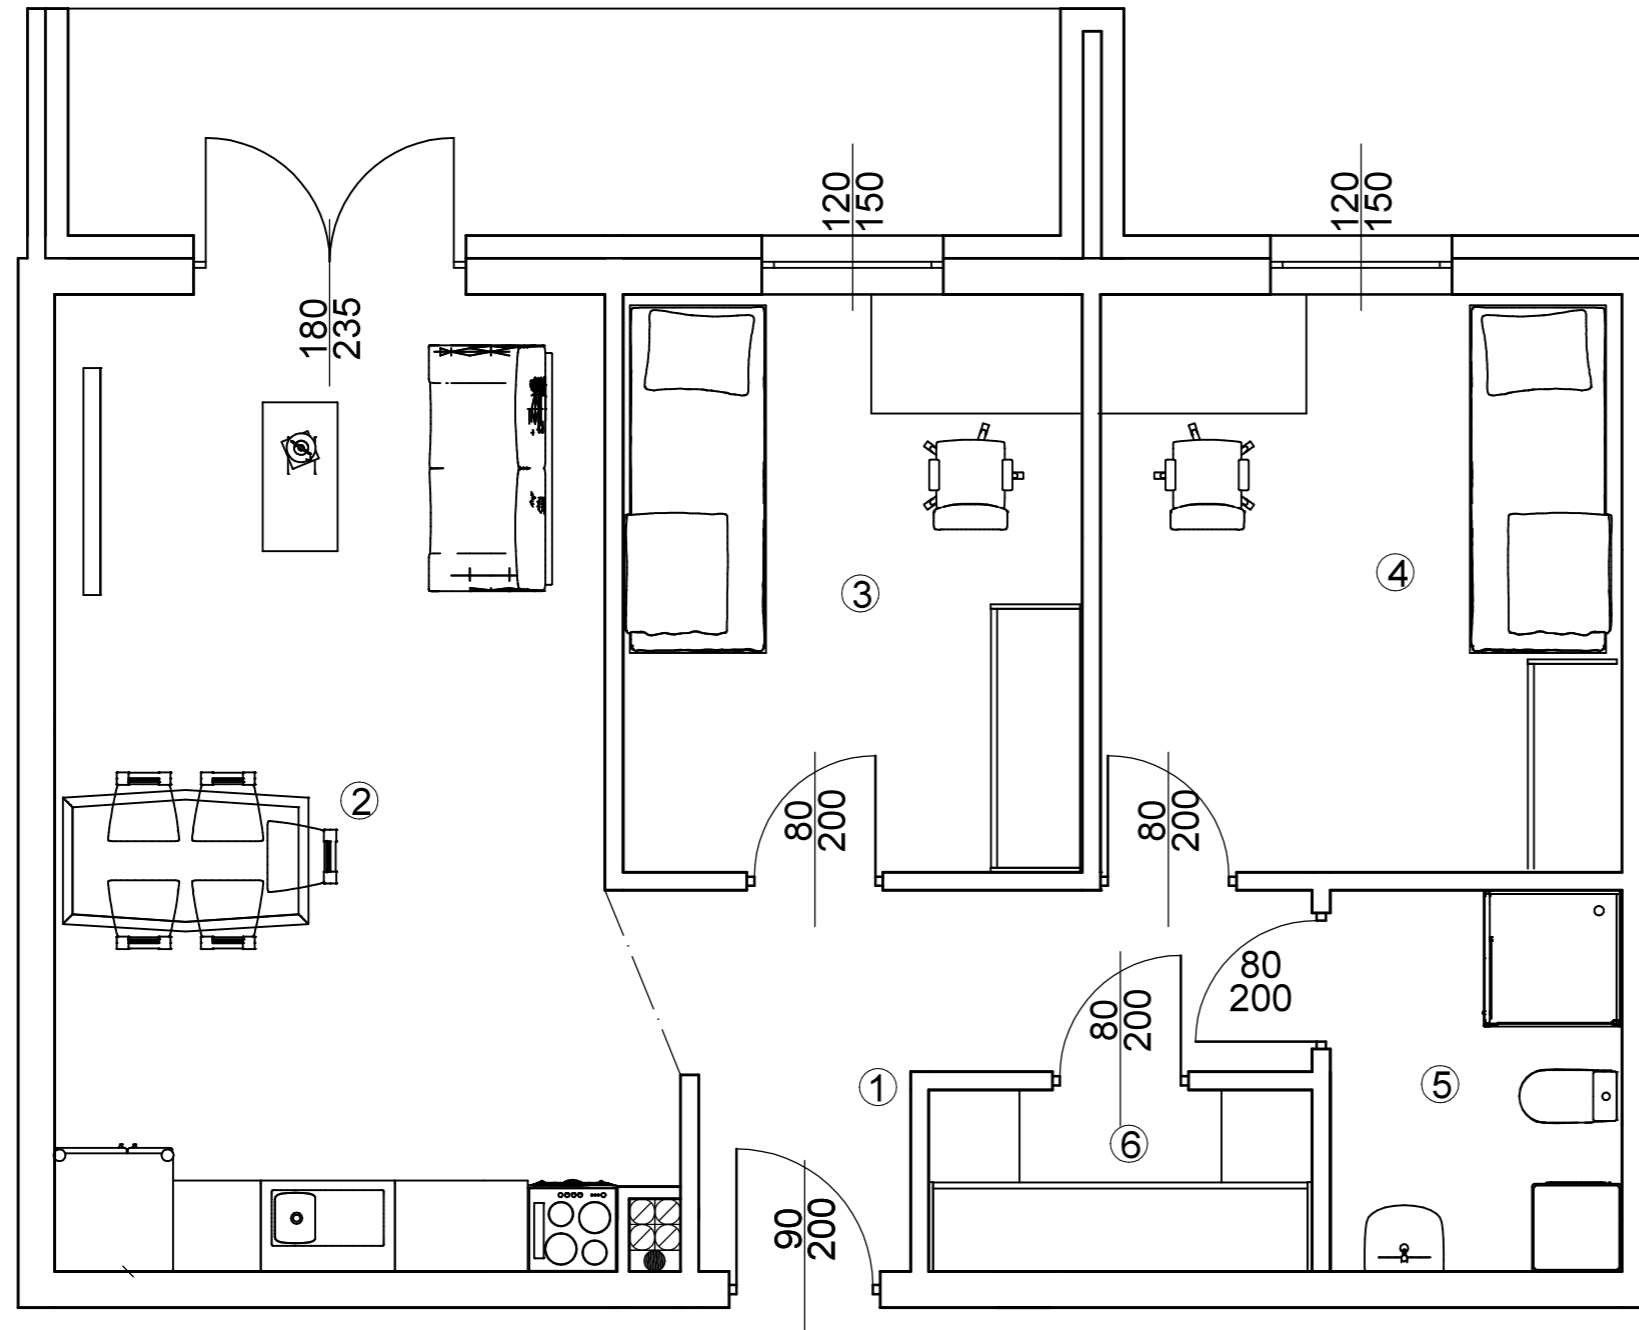


Osiedle Na Skraju Lasu 3
Budynek nr 2

Mieszkanie nr 11
Pow. : 63,33 m²
Kondygnacja I Piętra


Zestawienie pomieszczeń

	Pomieszczenie:	Pow. [m ²]
1	Przedpokój	7,04
2	Salon z anek. kuch.	24,07
3	Pokój	11,45
4	Pokój	13,02
5	Łazienka	4,77
6	Garderoba	2,98
SUMA:		63,33
POW. BALKONU:		9,84

Położenie na kondygnacji

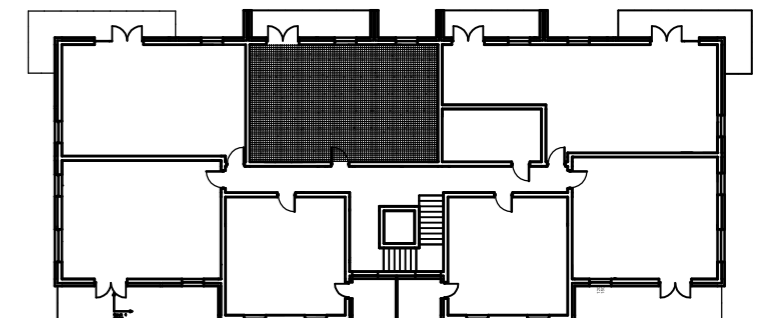

Strony świata

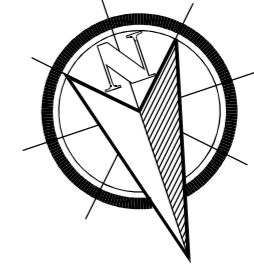

www.osiedlenaskrajulasu.pl

Biuro sprzedaży: 531-765-557