

ZAŁĄCZNIK NR 1

Osiedle Na Skraju Lasu 3
Budynek nr 2


Mieszkanie nr 13
Pow. : 50,40 m²
Kondygnacja I Piętra

Zestawienie pomieszczeń



| | Pomieszczenie: | Pow. [m ²] |
|-------|---------------------|------------------------|
| 1 | Przedpokój | 9,93 |
| 2 | Łazienka | 5,03 |
| 3 | Pokój | 9,91 |
| 4 | Salon z anek. kuch. | 16,20 |
| 5 | Pokój | 9,33 |
| SUMA: | | 50,40 |

POW. BALKONU: 14,99

Położenie na kondygnacji

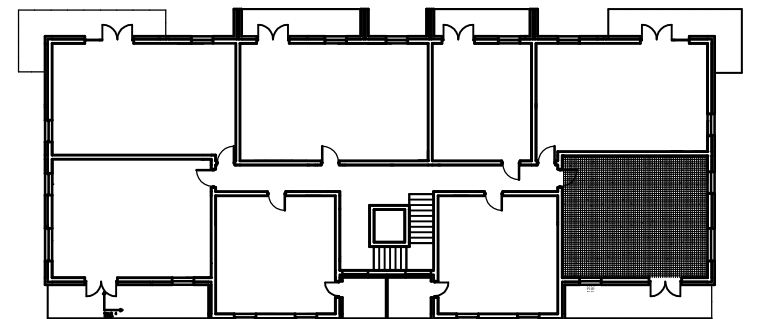

Strony świata

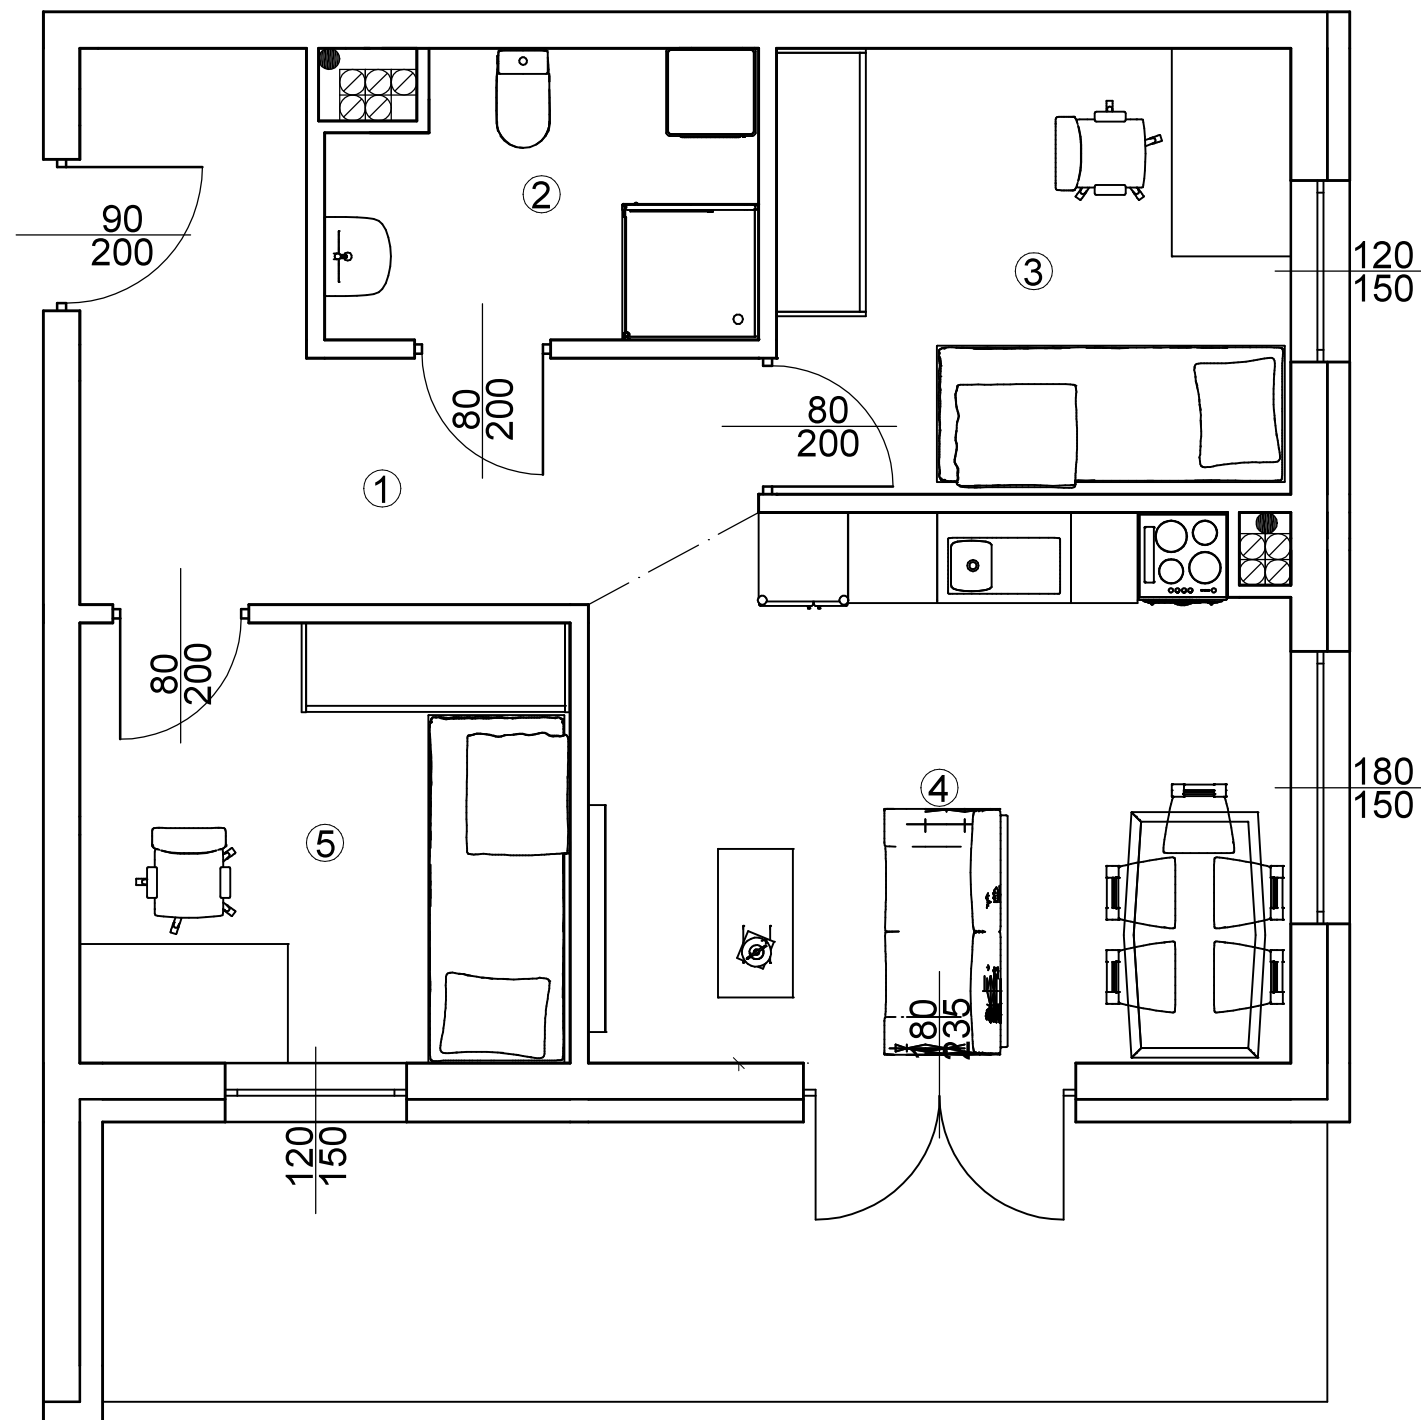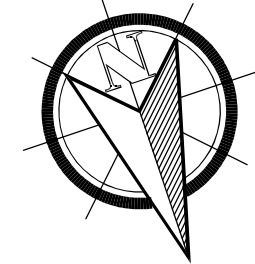

www.osiedlenaskrajulasu.pl

Biuro sprzedaży: 531-765-557