


ZAŁĄCZNIK NR 1

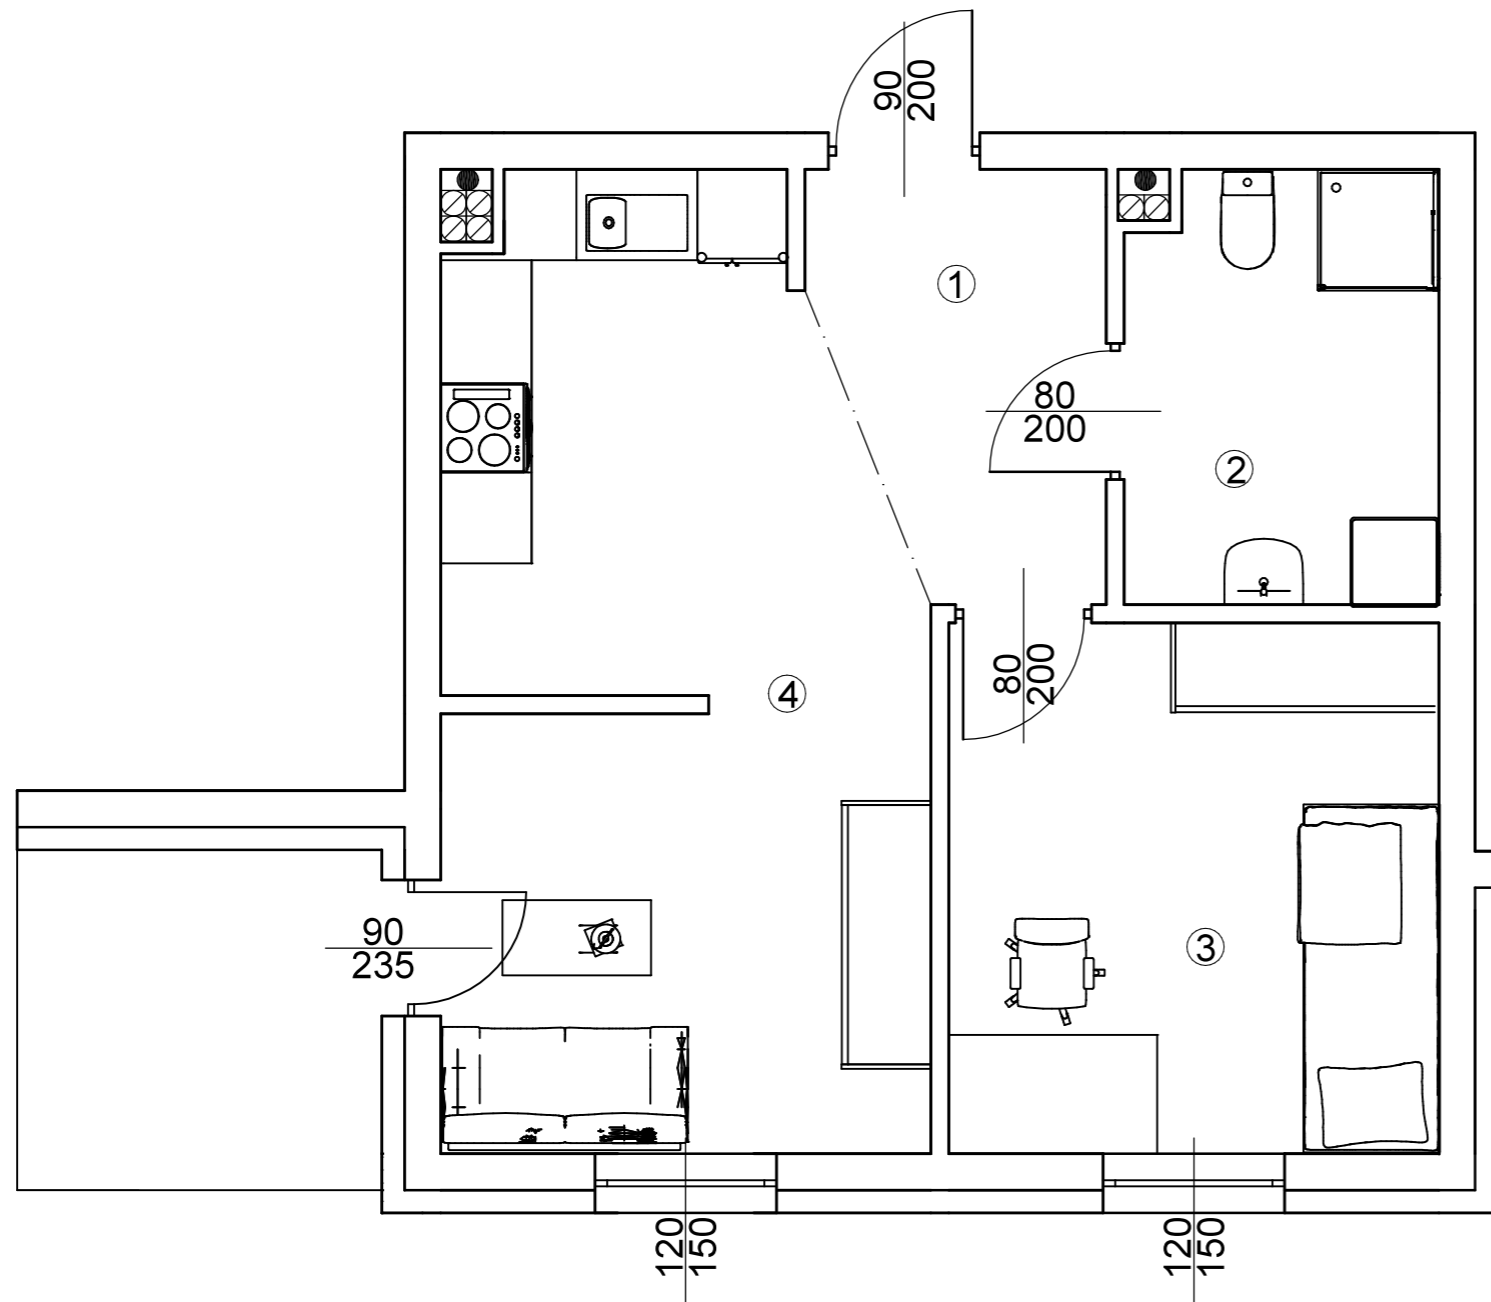

Osiedle Na Skraju Lasu 3
Budynek nr 2


Mieszkanie nr 14
Pow. : 40,52 m²
Kondygnacja I Piętra

Zestawienie pomieszczeń


	Pomieszczenie:	Pow. [m ²]
1	Przedpokój	4,78
2	Łazienka	5,72
3	Pokój	11,23
4	Salon z anek. kuch.	18,79
SUMA:		40,52

POW. BALKONU: 5,42

Położenie na kondygnacji

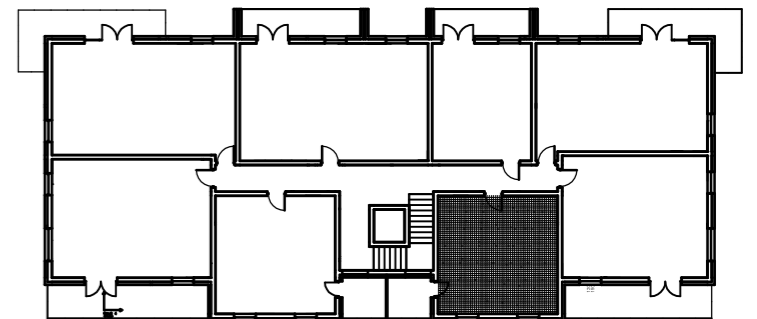

Strony świata

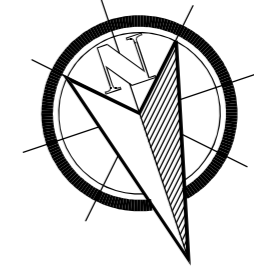

www.osiedlenaskrajulasu.pl

Biuro sprzedaży: 531-765-557