


ZAŁĄCZNIK NR 1

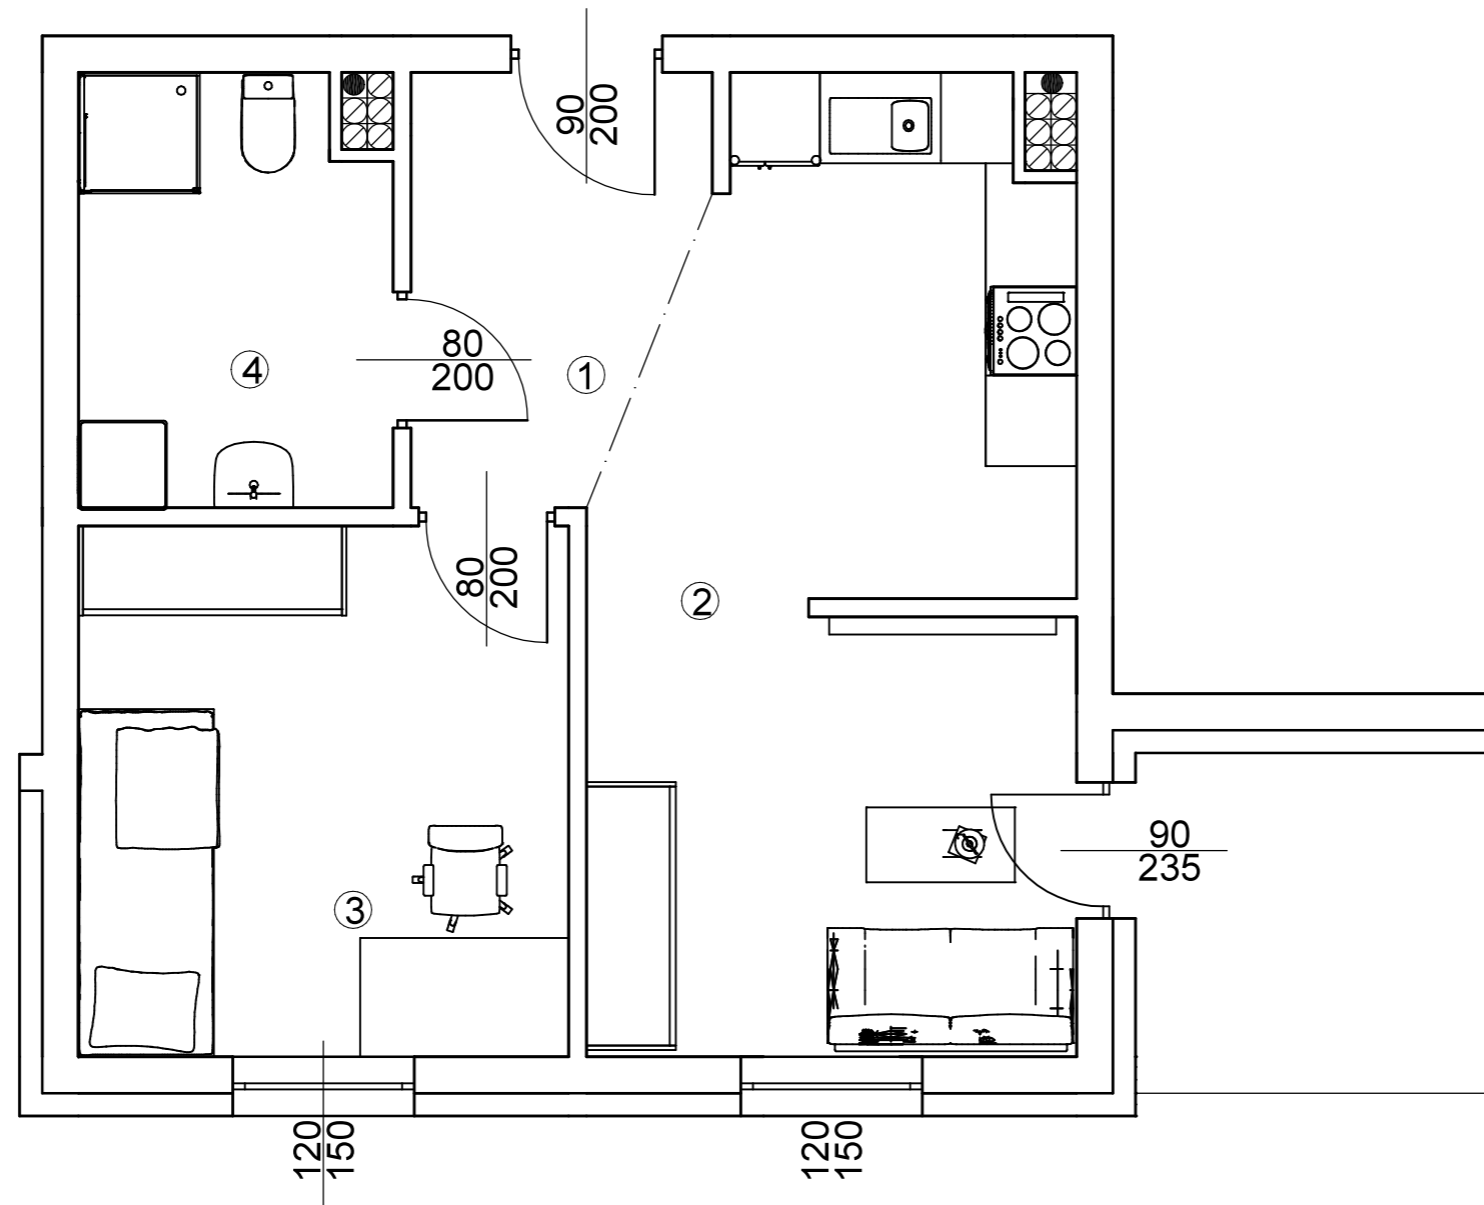

Osiedle Na Skraju Lasu 3
Budynek nr 2


Mieszkanie nr 15
Pow. : 40,44 m²
Kondygnacja II Piętra

Zestawienie pomieszczeń


Pomieszczenie:	Pow. [m ²]
1 Przedpokój	4,78
2 Salon z anek. kuch.	18,77
3 Pokój	11,23
4 Łazienka	5,66
SUMA:	40,44

POW. BALKONU: 5,42

Położenie na kondygnacji

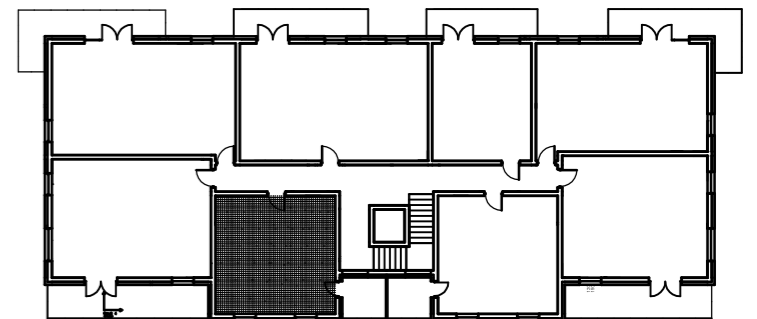

Strony świata

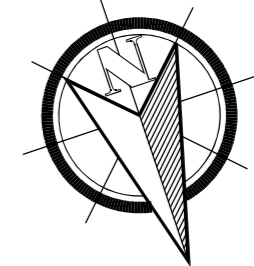

www.osiedlenaskrajulasu.pl

Biuro sprzedaży: 531-765-557