


ZAŁĄCZNIK NR 1

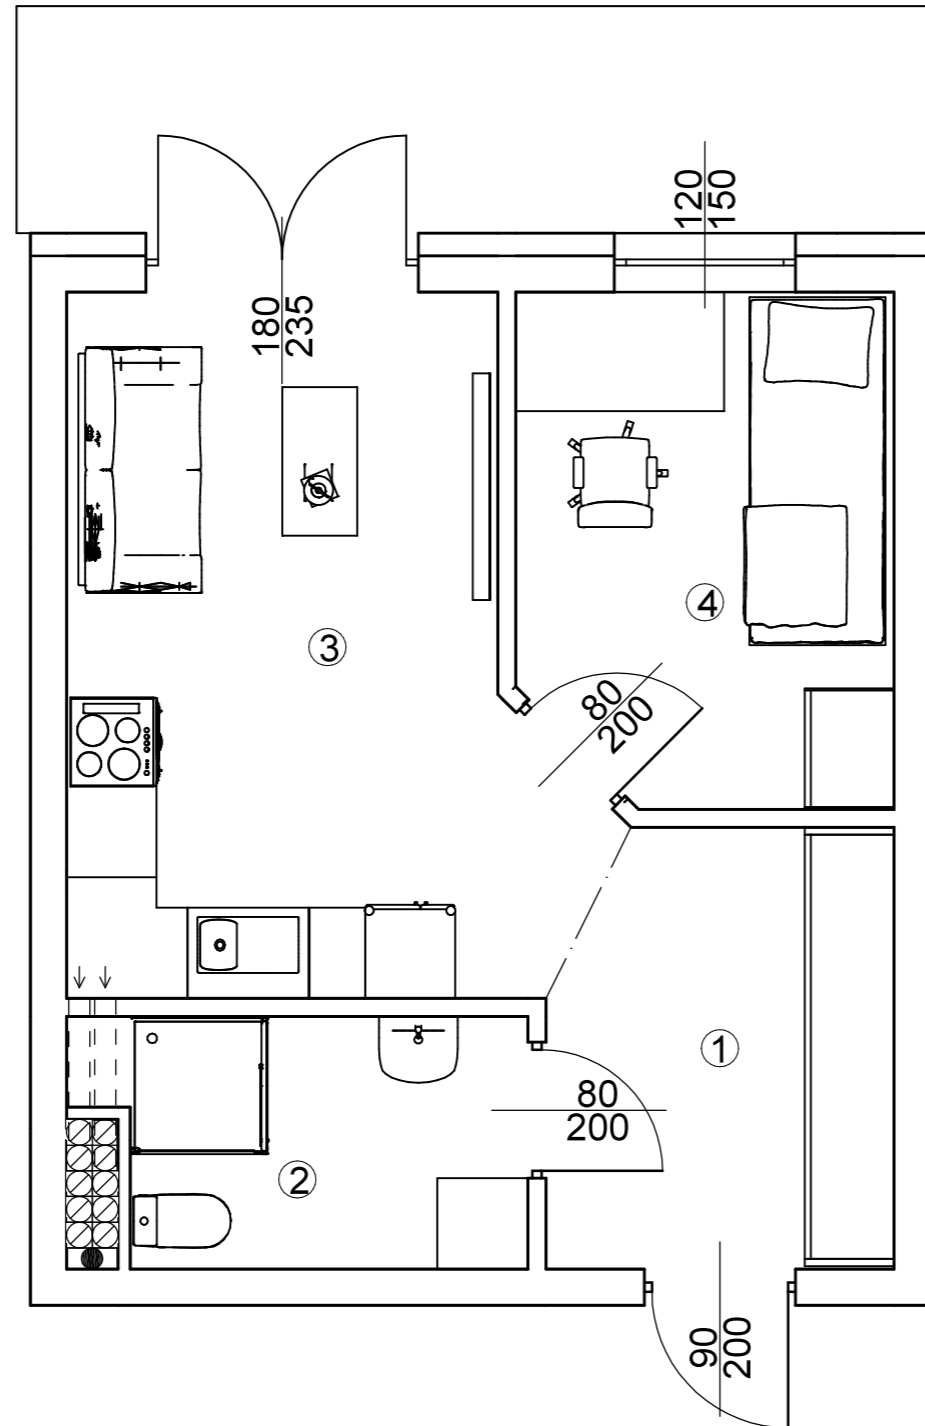

Osiedle Na Skraju Lasu 3
Budynek nr 2


Mieszkanie nr 19
Pow. : 33,21 m²
Kondygnacja II Piętra

Zestawienie pomieszczeń


	Pomieszczenie:	Pow. [m ²]
1	Przedpokój	6,28
2	Łazienka	4,61
3	Salon z anek. kuch.	14,20
4	Pokój	8,12
SUMA:		33,21

POW. BALKONU: 9,19

Położenie na kondygnacji

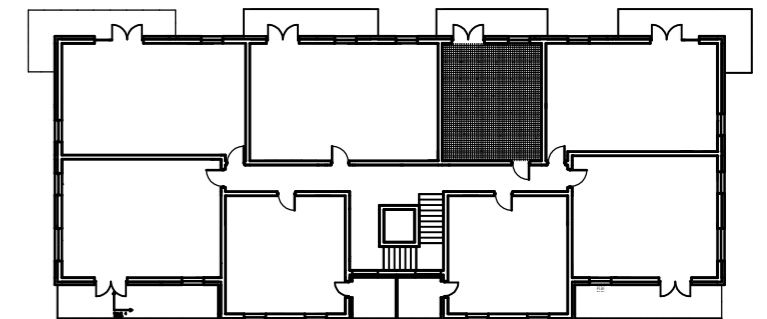

Strony świata

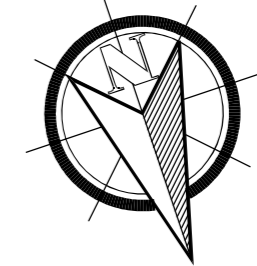

www.osiedlenaskrajulasu.pl

Biuro sprzedaży: 531-765-557