


ZAŁĄCZNIK NR 1

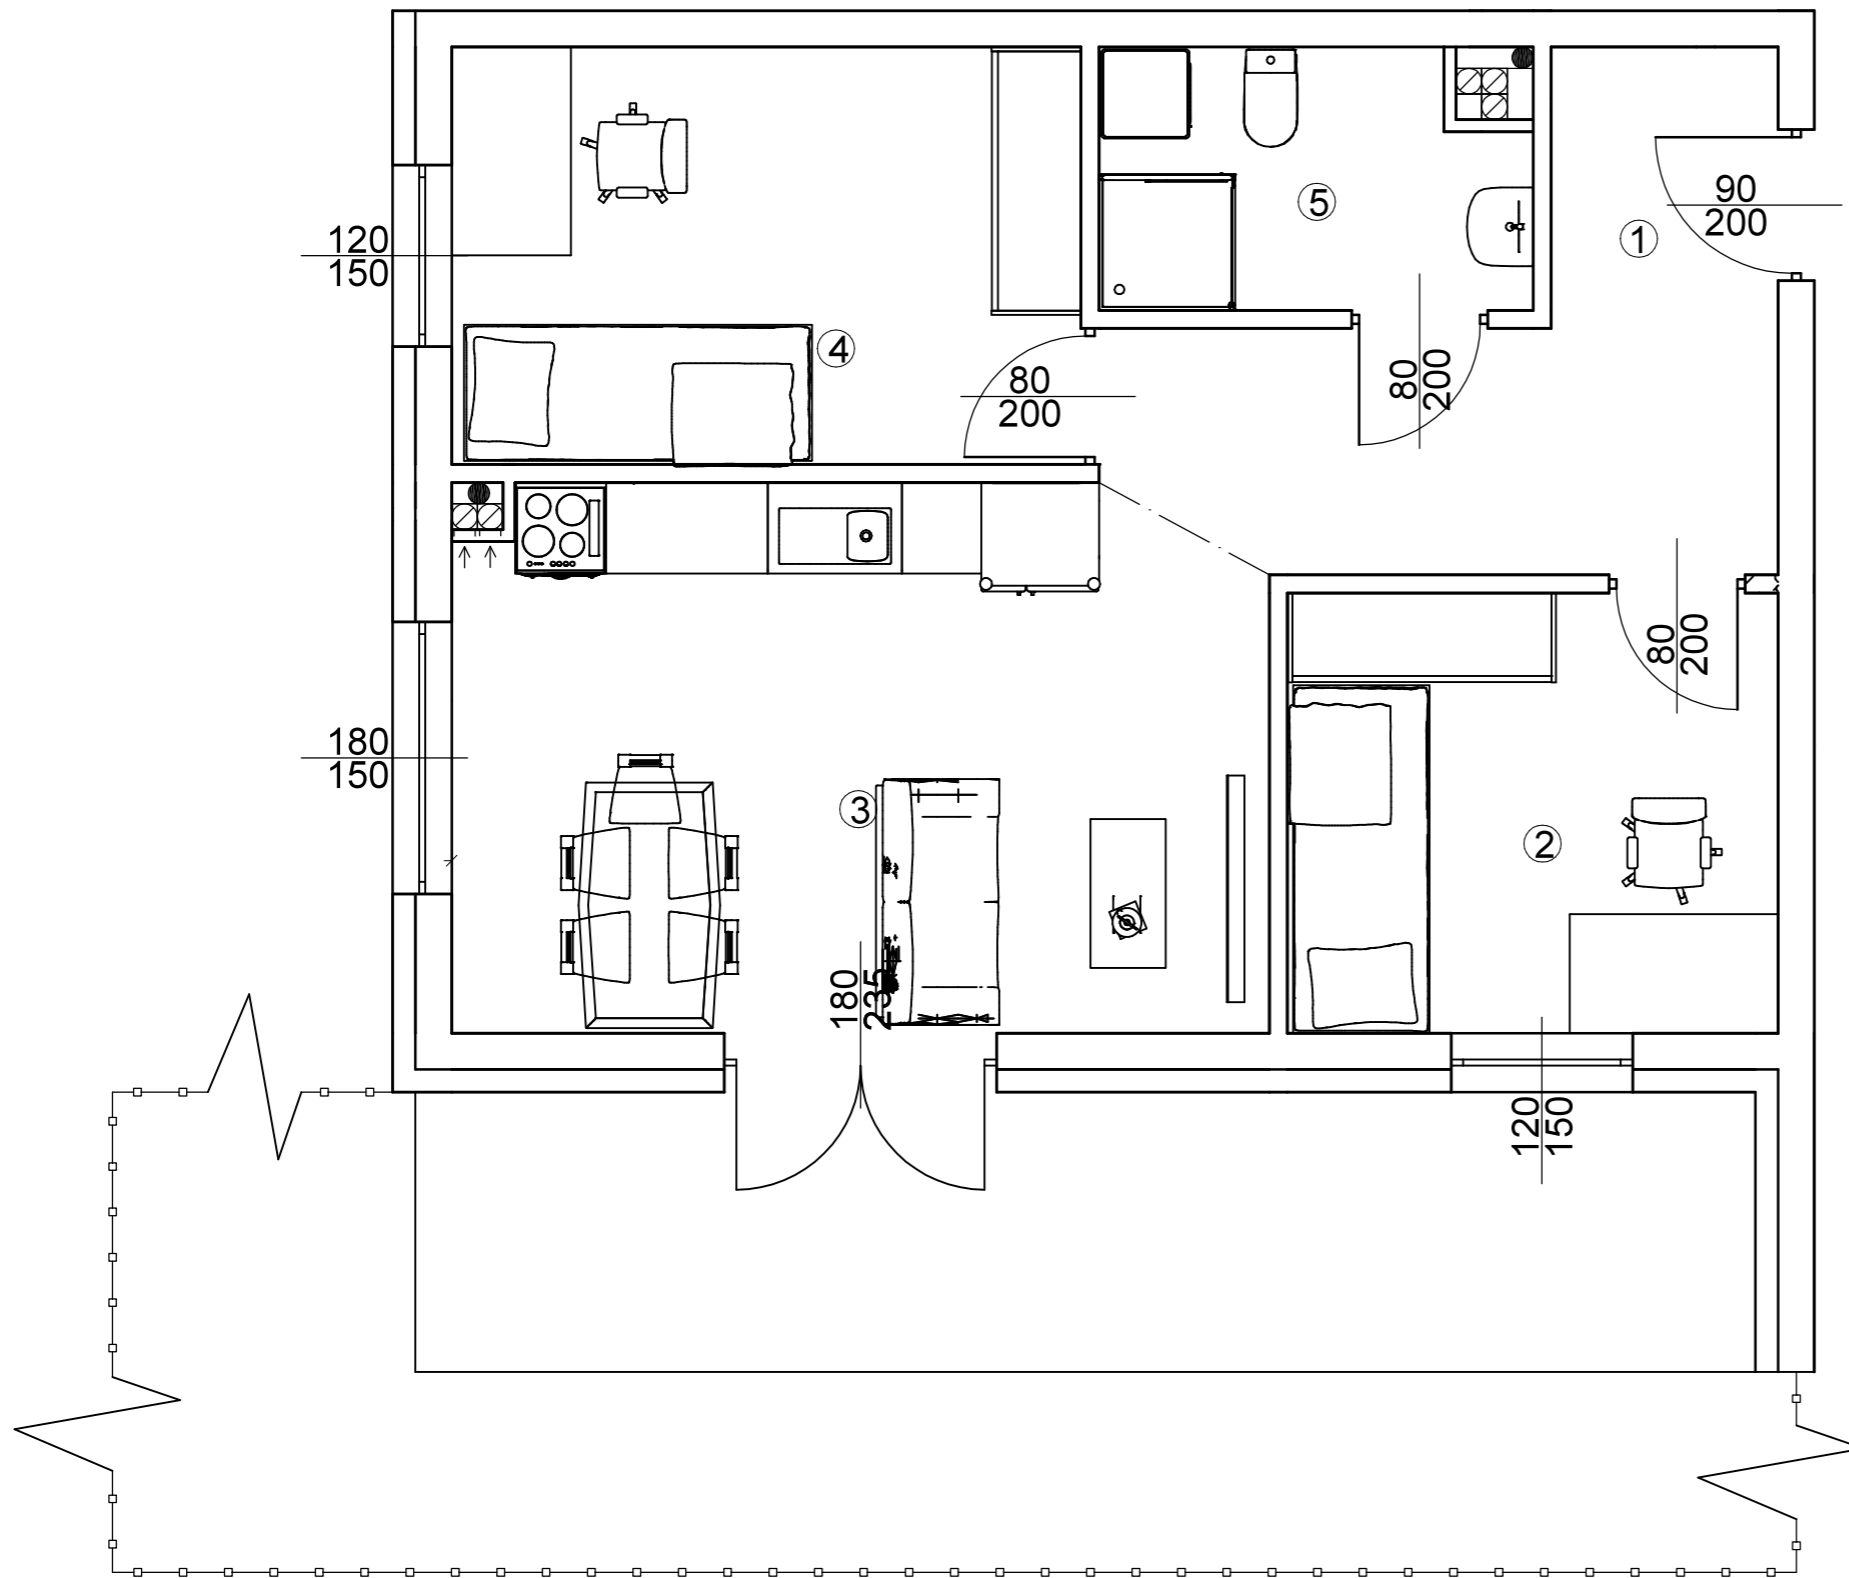

Osiedle Na Skraju Lasu 3  
Budynek nr 2


Mieszkanie nr 2  
Pow. : 53,74 m<sup>2</sup>  
Kondygnacja parteru

Zestawienie pomieszczeń


	Pomieszczenie:	Pow. [m <sup>2</sup> ]
1	Przedpokój	9,65
2	Pokój	9,33
3	Salon z anek. kuch.	18,85
4	Pokój	11,34
5	Łazienka	4,57
SUMA:		53,74

POW. TARASU:	16,39
POW. OGRODU:	62,46

Położenie na kondygnacji

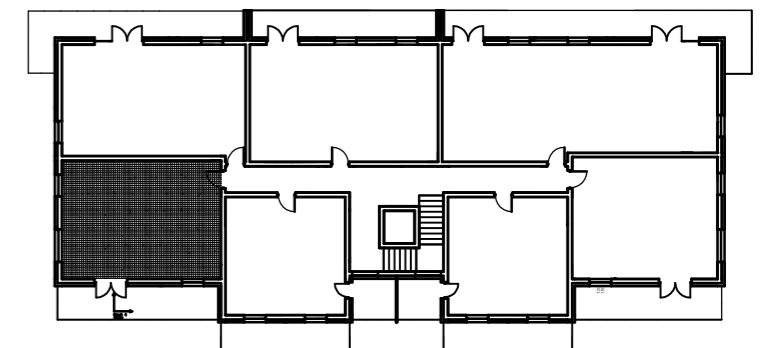

Strony świata

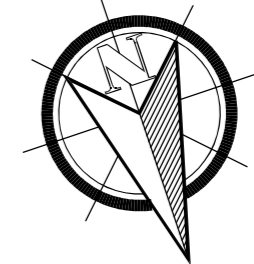

[www.osiedlenaskrajulasu.pl](http://www.osiedlenaskrajulasu.pl)

Biuro sprzedaży: 531-765-557