


ZAŁĄCZNIK NR 1

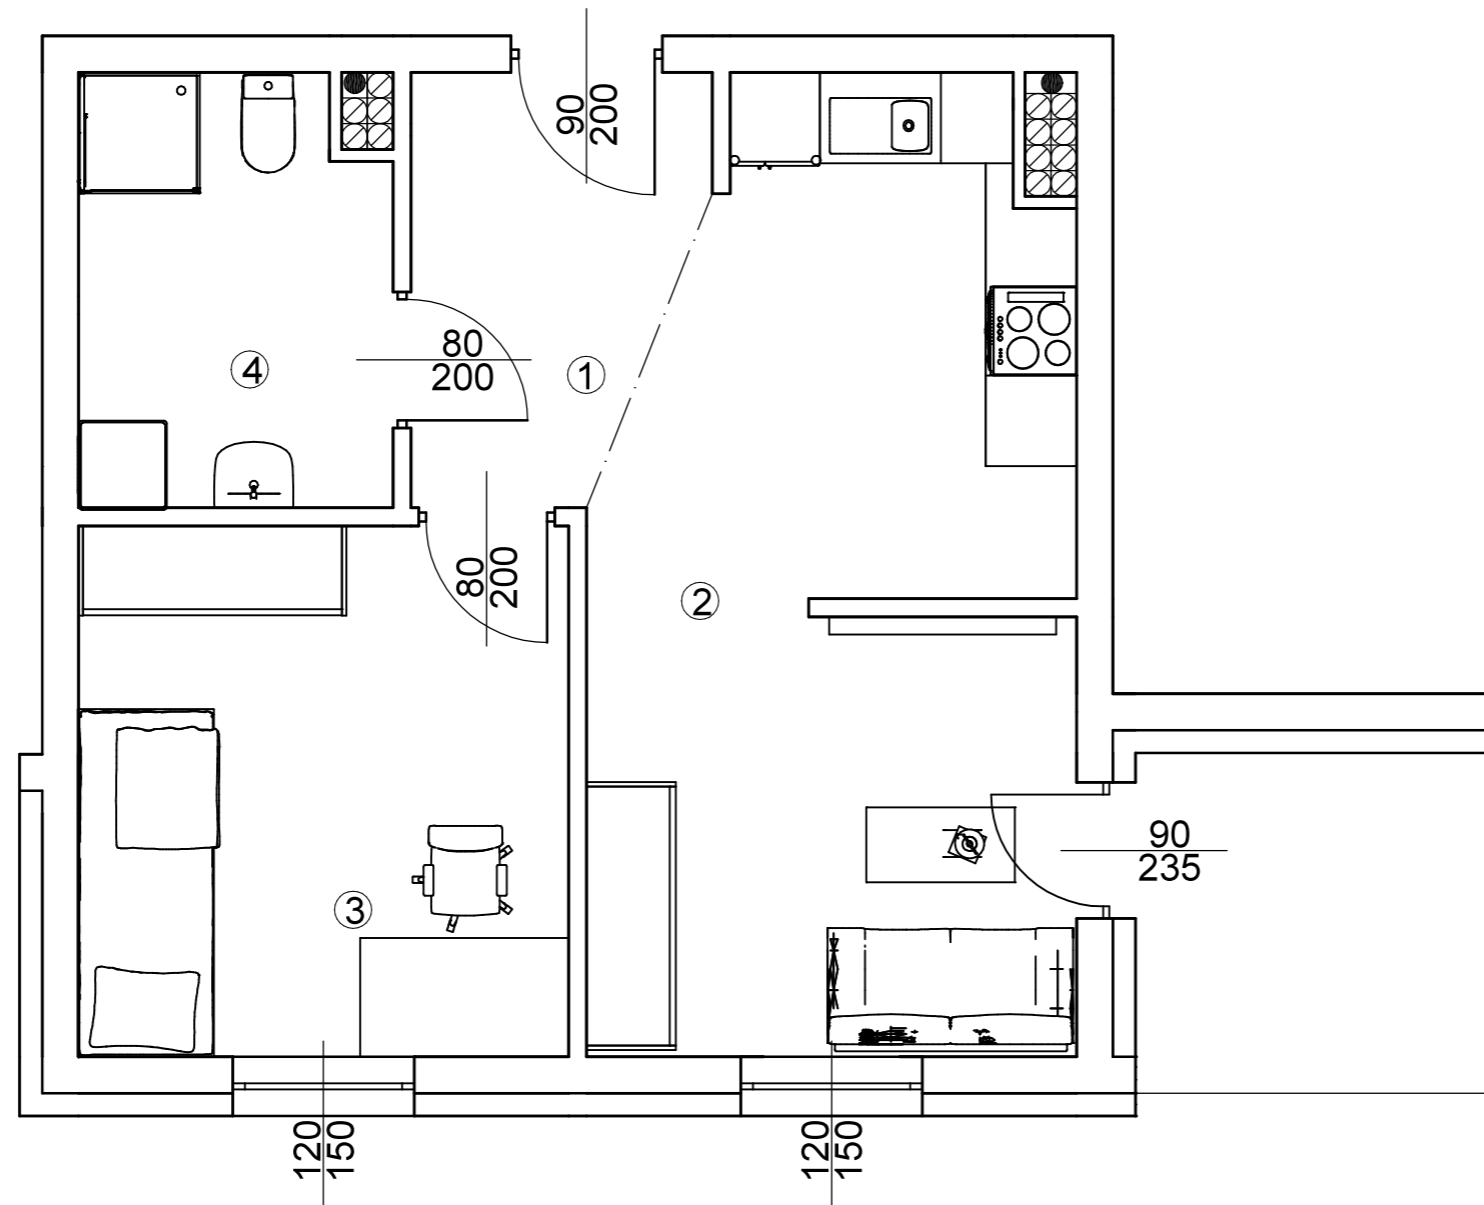

Osiedle Na Skraju Lasu 3
Budynek nr 2


Mieszkanie nr 23
Pow. : 40,37 m²
Kondygnacja Poddasza

Zestawienie pomieszczeń


Pomieszczenie:	Pow. [m ²]
1 Przedpokój	4,78
2 Salon z anek. kuch.	18,70
3 Pokój	11,23
4 Łazienka	5,66
SUMA:	40,37

POW. BALKONU: 10,62

Położenie na kondygnacji

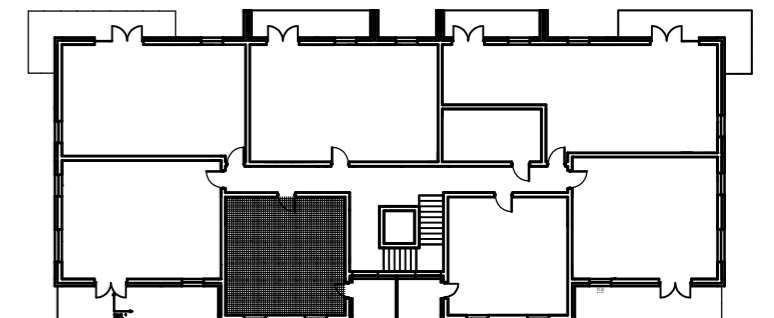

Strony świata

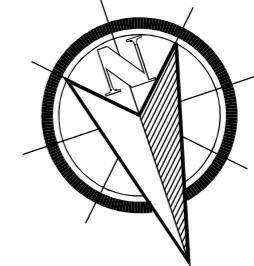

www.osiedlenaskrajulasu.pl

Biuro sprzedaży: 531-765-557