


ZAŁĄCZNIK NR 1

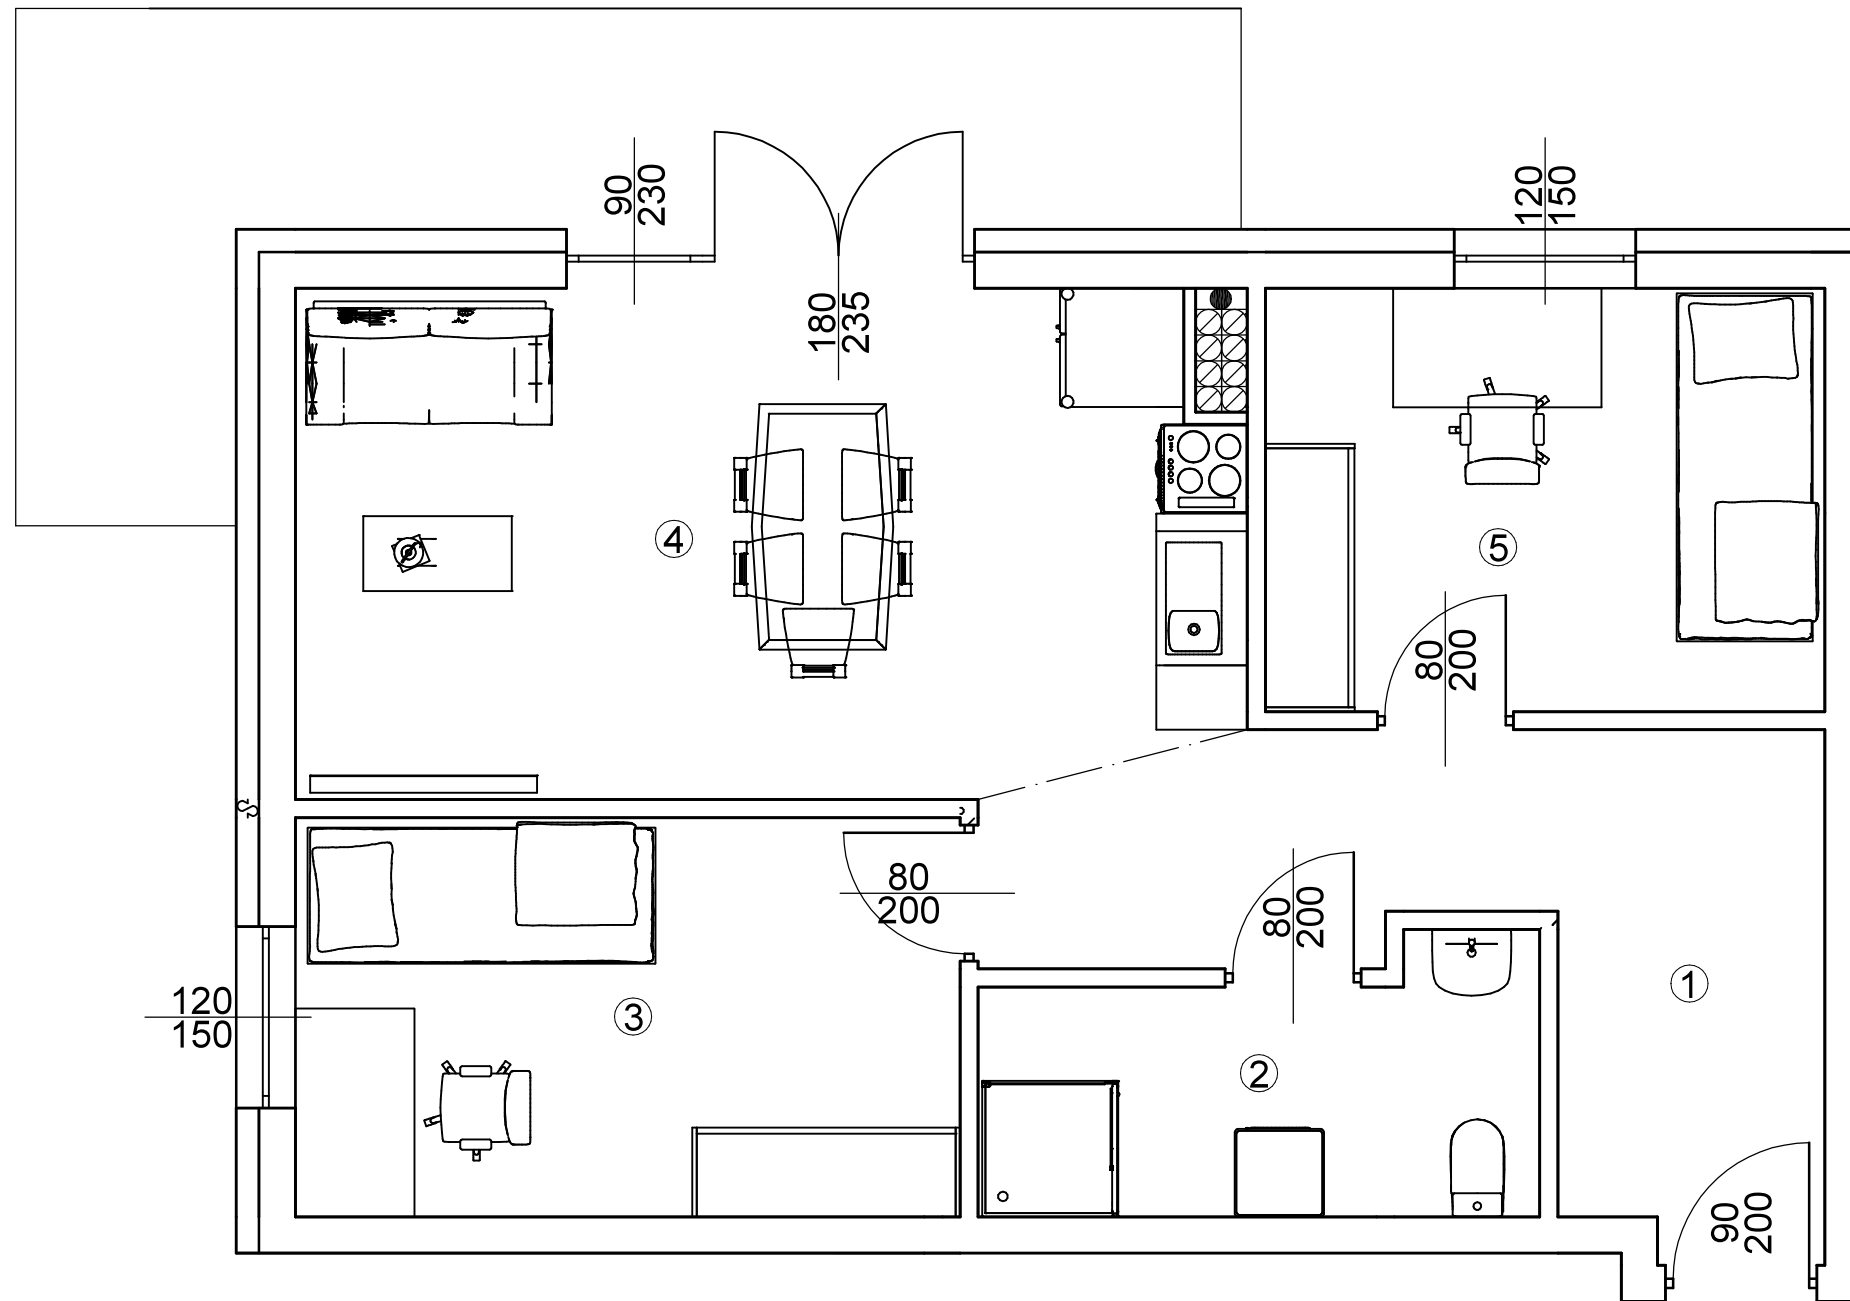

Osiedle Na Skraju Lasu 3  
Budynek nr 2


Mieszkanie nr 25  
Pow. : 58,95 m<sup>2</sup>  
Kondygnacja Poddasza

Zestawienie pomieszczeń


Pomieszczenie:	Pow. [m <sup>2</sup> ]
1 Przedpokój	11,11
2 Łazienka	5,88
3 Pokój	11,47
4 Salon z anek. kuch.	20,26
5 Pokój	10,23
SUMA:	58,95

POW. BALKONU: 14,69

Położenie na kondygnacji

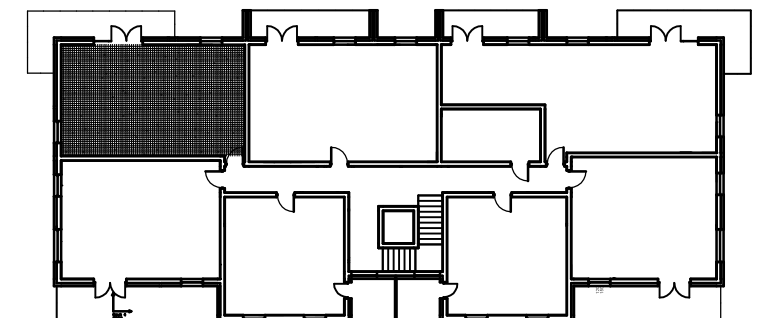

Strony świata

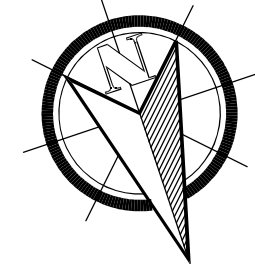

[www.osiedlenaskrajulasu.pl](http://www.osiedlenaskrajulasu.pl)

Biuro sprzedaży: 531-765-557