


ZAŁĄCZNIK NR 1

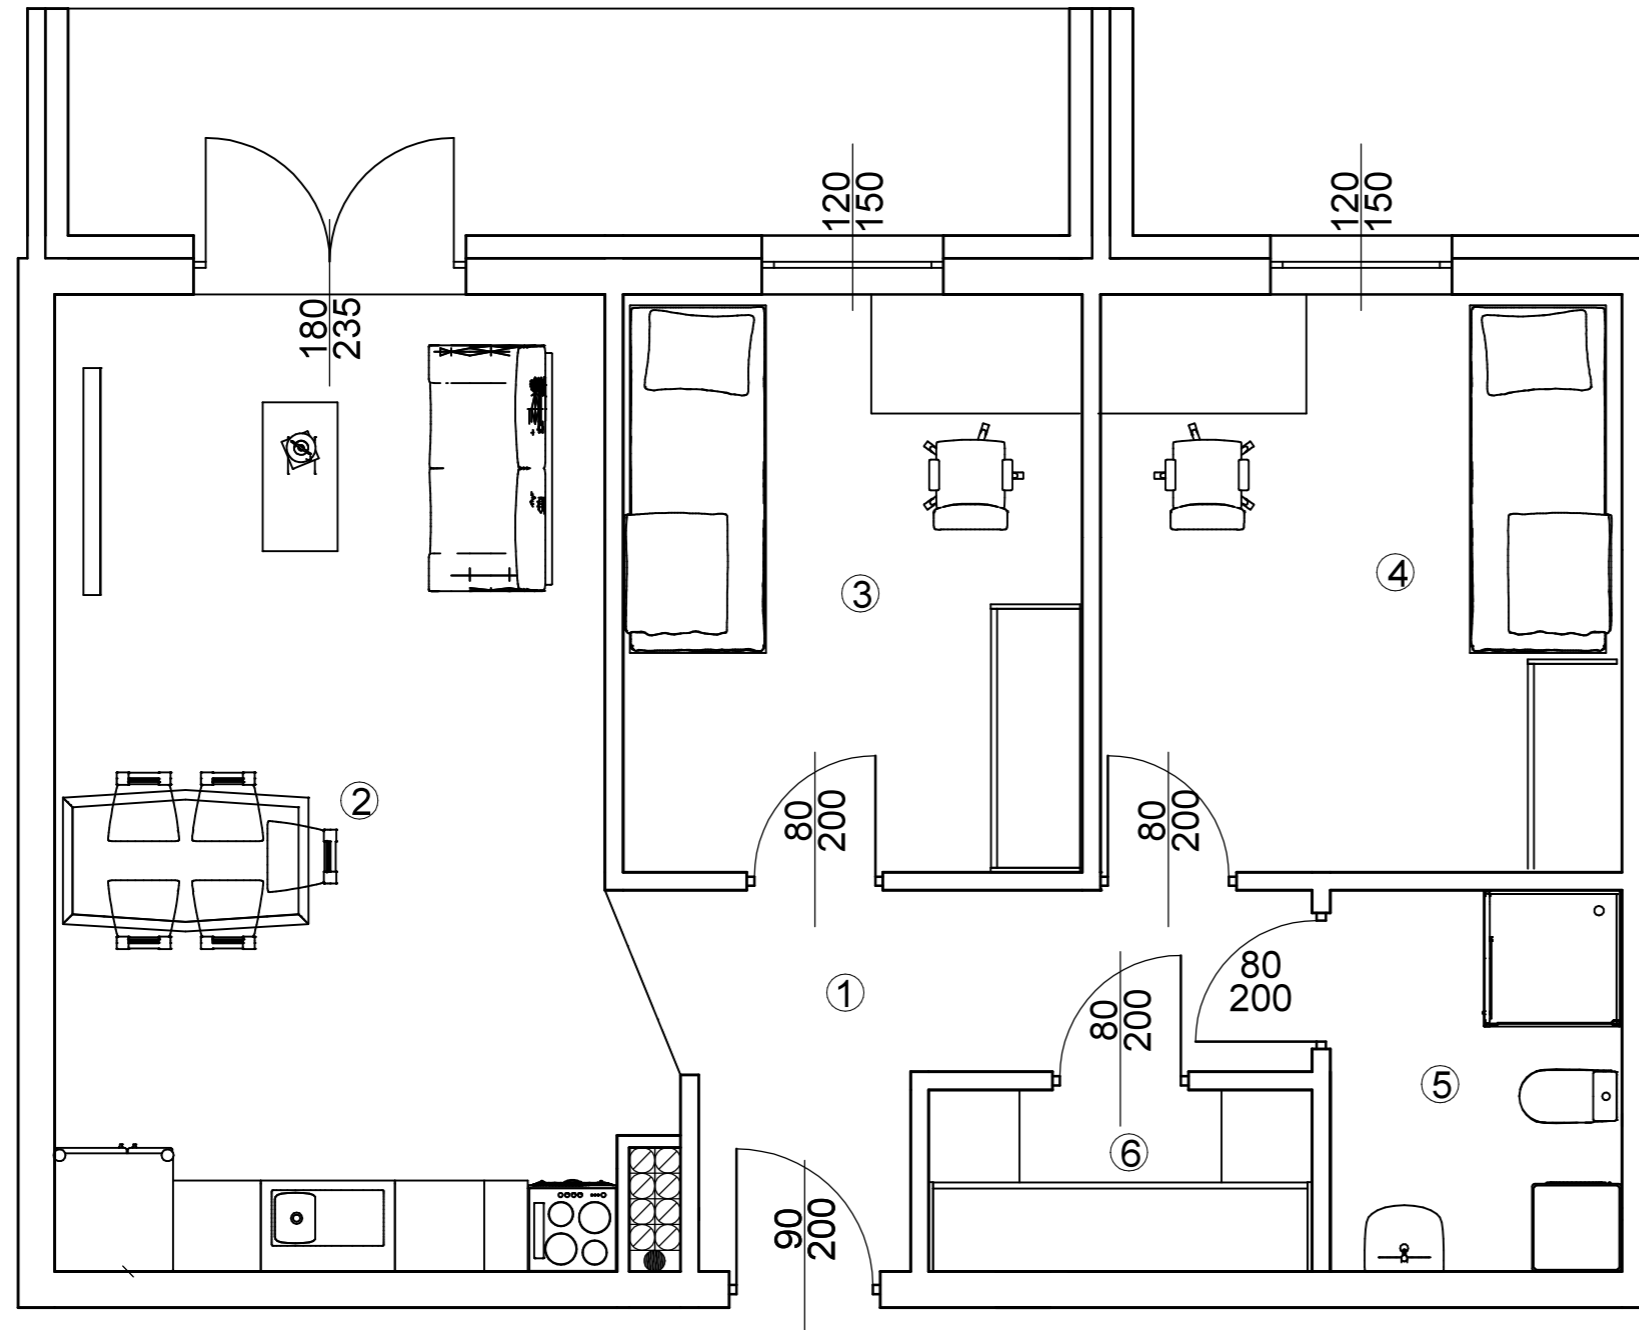

Osiedle Na Skraju Lasu 3
Budynek nr 2


Mieszkanie nr 26
Pow. : 63,15 m²
Kondygnacja Poddasza

Zestawienie pomieszczeń


	Pomieszczenie:	Pow. [m ²]
1	Przedpokój	7,04
2	Salon z anek. kuch.	23,89
3	Pokój	11,45
4	Pokój	13,02
5	Łazienka	4,77
6	Garderoba	2,98
SUMA:		63,15

POW. BALKONU: 9,93

Położenie na kondygnacji

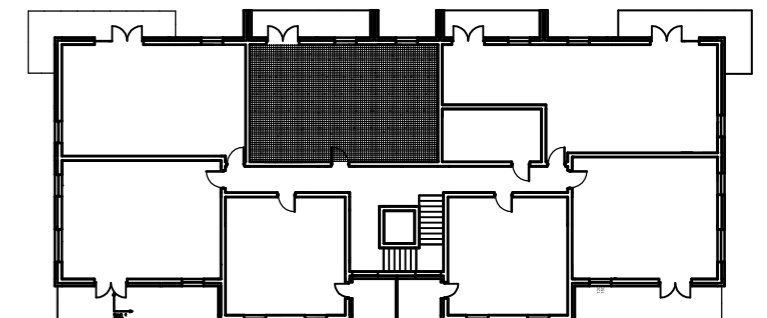

Strony świata

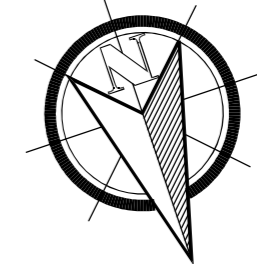

www.osiedlenaskrajulasu.pl

Biuro sprzedaży: 531-765-557