


ZAŁĄCZNIK NR 1

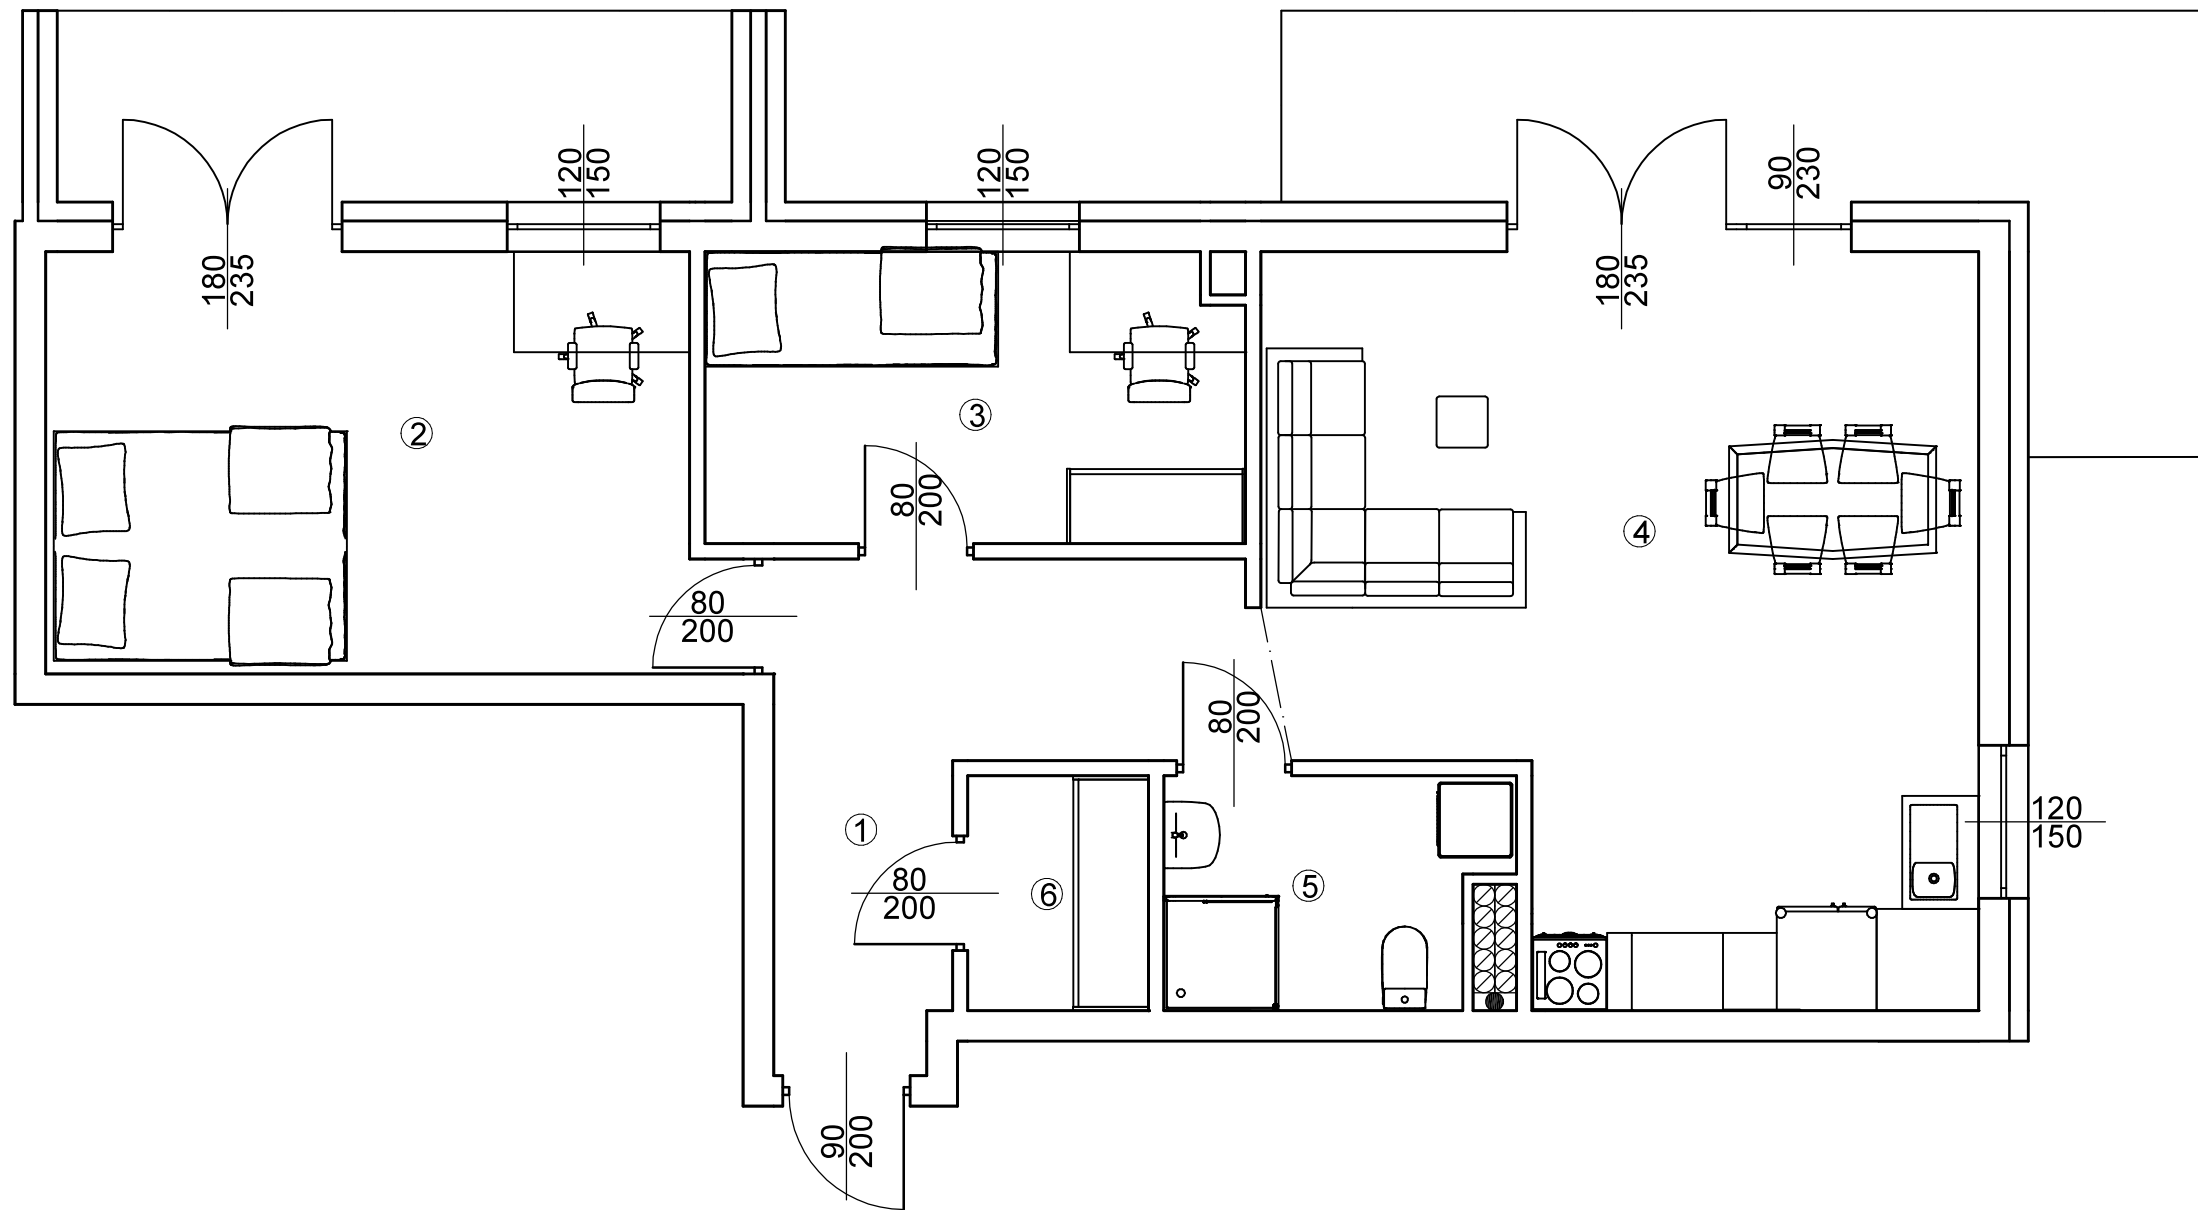

Osiedle Na Skraju Lasu 3  
Budynek nr 2


Mieszkanie nr 27  
Pow. : 71,72 m<sup>2</sup>  
Kondygnacja Poddasza

Zestawienie pomieszczeń


	Pomieszczenie:	Pow. [m <sup>2</sup> ]
1	Przedpokój	9,37
2	Pokój	16,88
3	Pokój	9,44
4	Salon z anek. kuch.	28,92
5	Łazienka	4,55
6	Garderoba	2,56
SUMA:		71,72

POW. BALKONU: 21,97

Położenie na kondygnacji

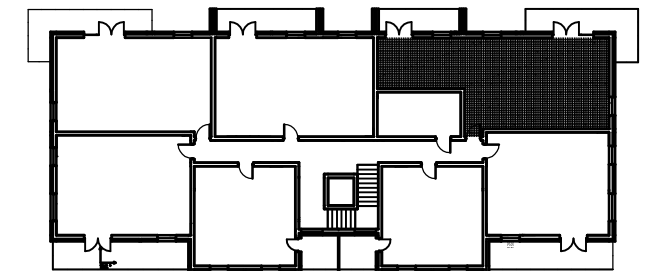

Strony świata

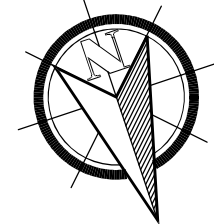

[www.osiedlenaskrajulasu.pl](http://www.osiedlenaskrajulasu.pl)

Biuro sprzedaży: 531-765-557