

ZAŁĄCZNIK NR 1

Osiedle Na Skraju Lasu 3  
Budynek nr 2


Mieszkanie nr 28  
Pow. : 50,17 m<sup>2</sup>  
Kondygnacja Poddasza

Zestawienie pomieszczeń



	Pomieszczenie:	Pow. [m <sup>2</sup> ]
1	Przedpokój	9,93
2	Łazienka	4,94
3	Pokój	9,91
4	Salon z anek. kuch.	16,06
5	Pokój	9,33
SUMA:		50,17

POW. BALKONU: 14,99

Położenie na kondygnacji

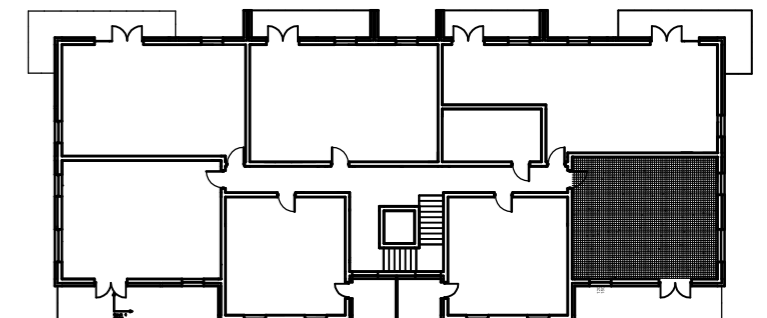

Strony świata

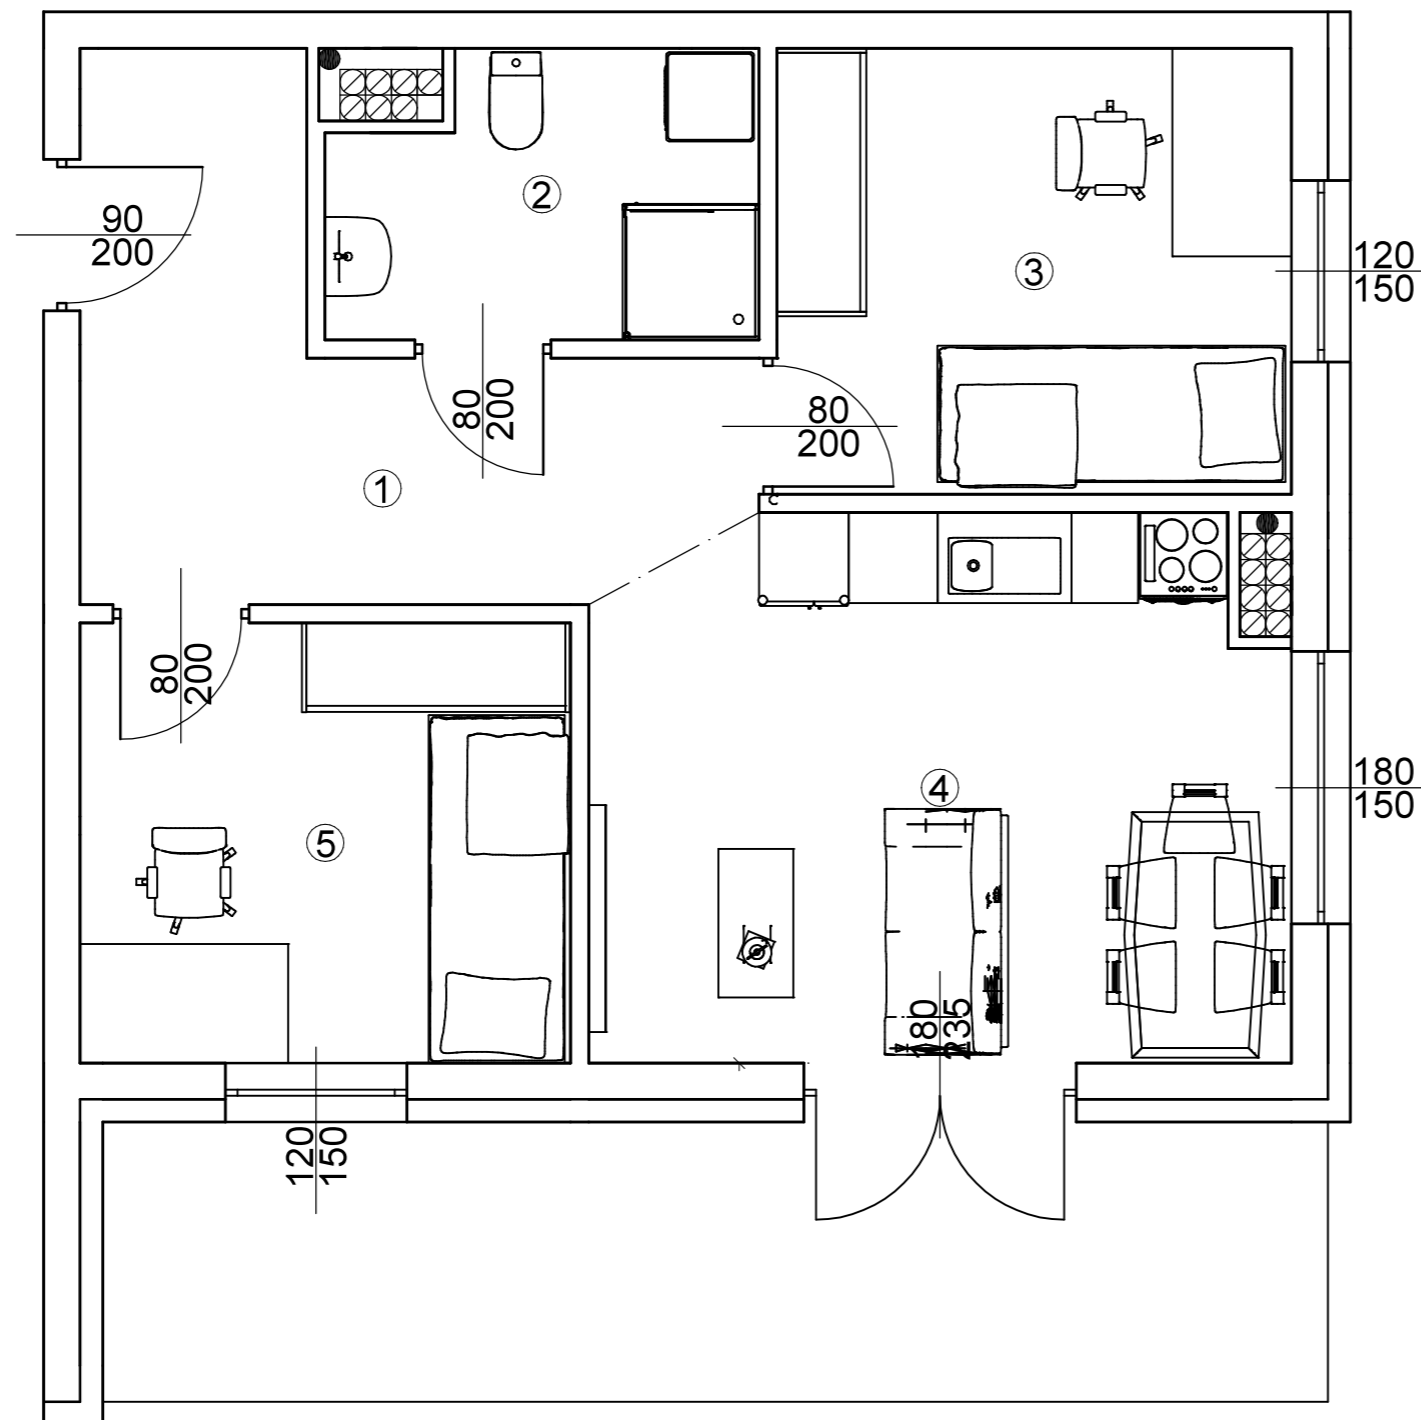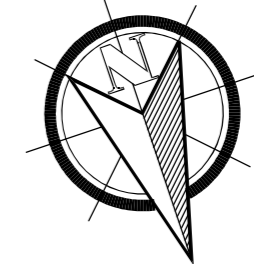

[www.osiedlenaskrajulasu.pl](http://www.osiedlenaskrajulasu.pl)

Biuro sprzedaży: 531-765-557