


ZAŁĄCZNIK NR 1

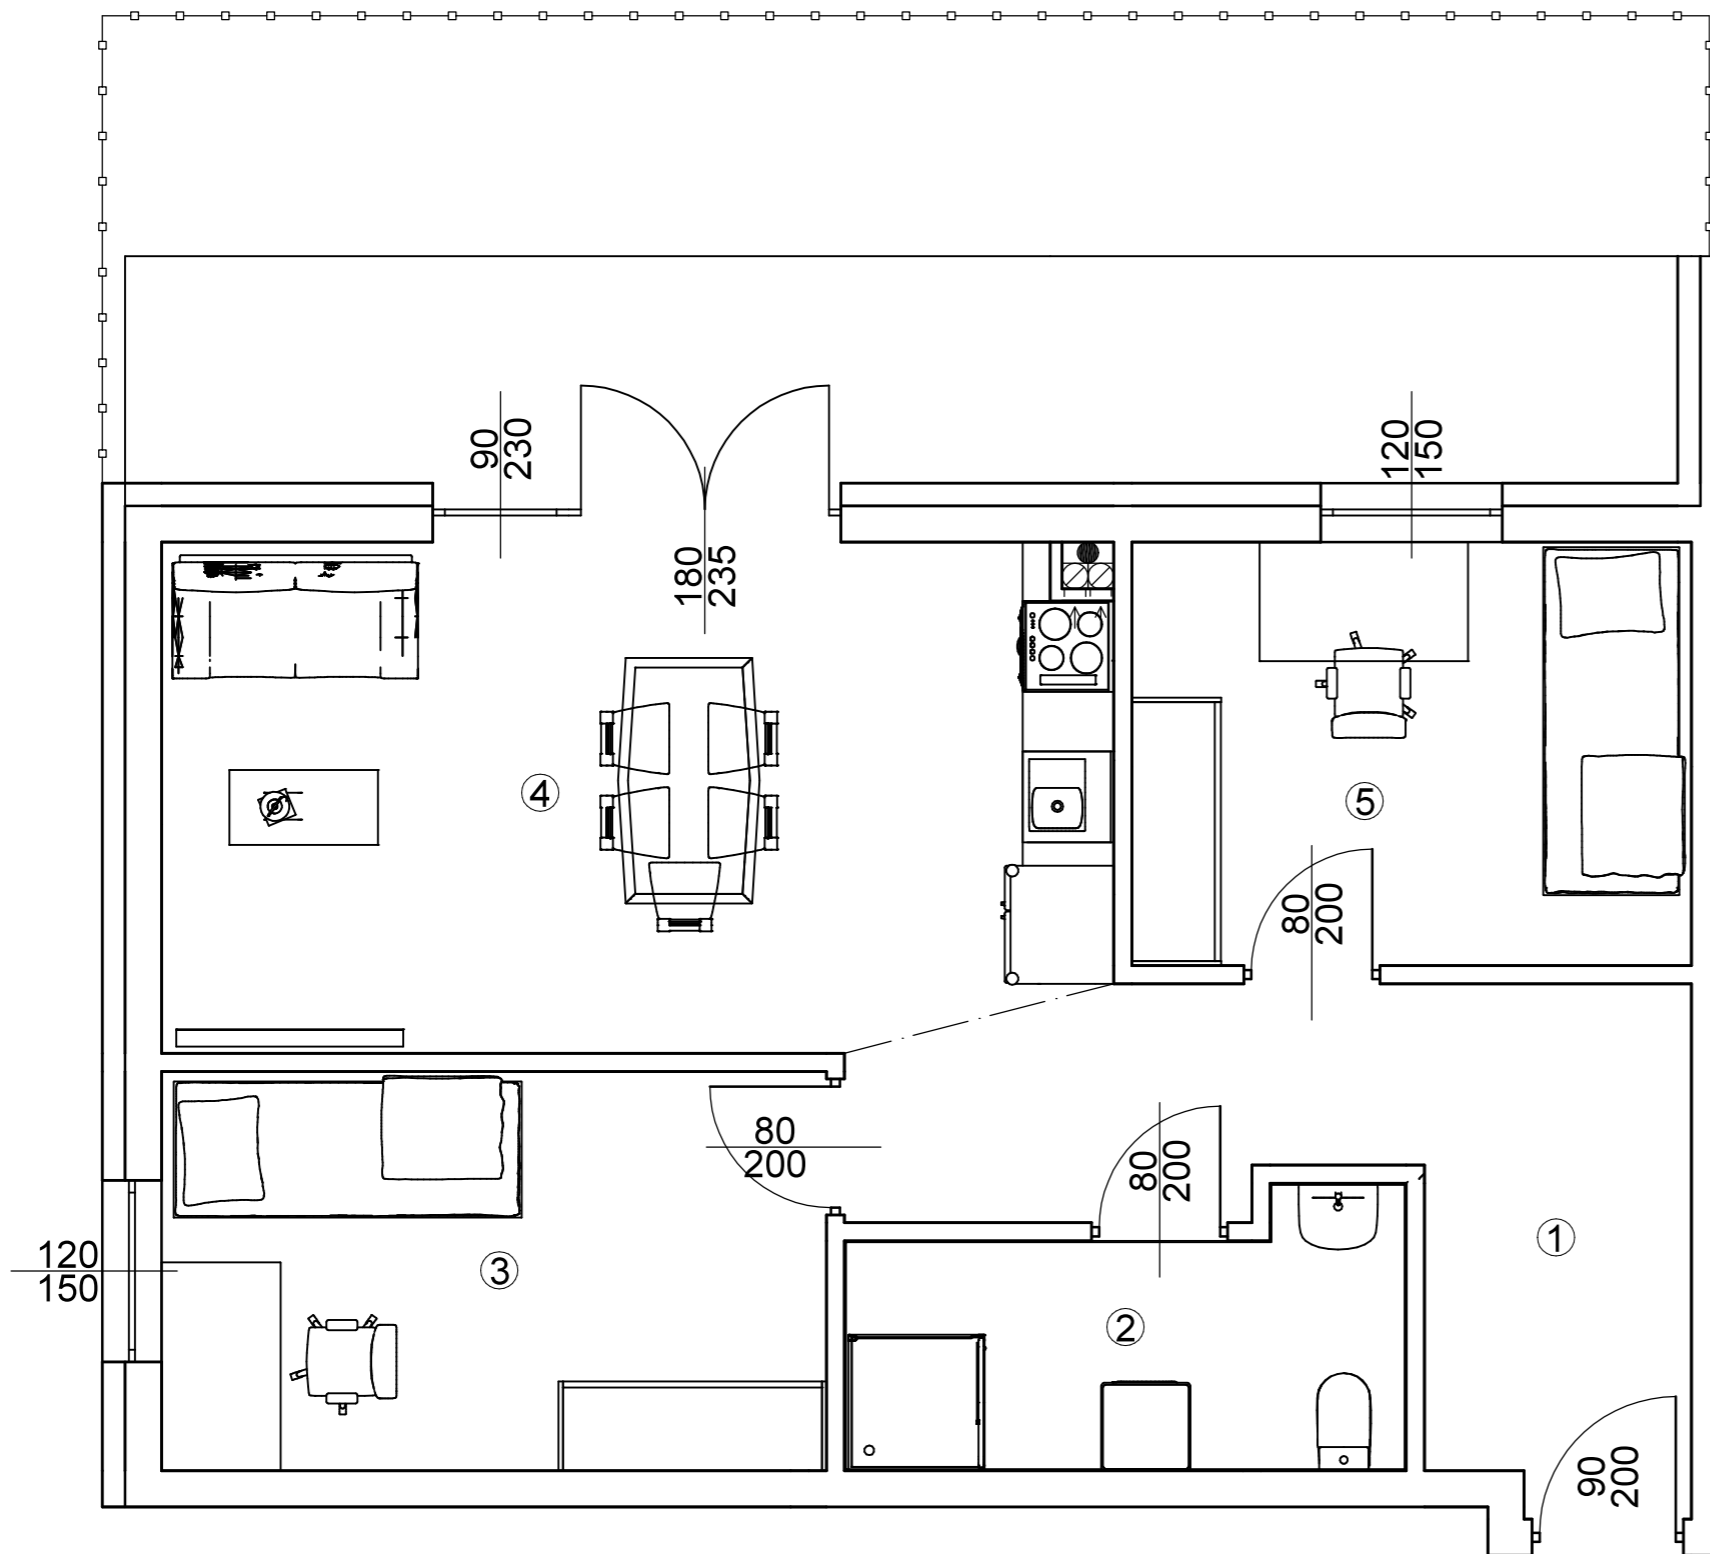

Osiedle Na Skraju Lasu 3
Budynek nr 2


Mieszkanie nr 3
Pow. : 59,16 m²
Kondygnacja parteru

Zestawienie pomieszczeń


	Pomieszczenie:	Pow. [m ²]
1	Przedpokój	11,11
2	Łazienka	5,88
3	Pokój	11,47
4	Salon z anek. kuch.	20,47
5	Pokój	10,23
SUMA:		59,16

POW. TARASU:	15,40
POW. OGRODU:	53,45

Położenie na kondygnacji

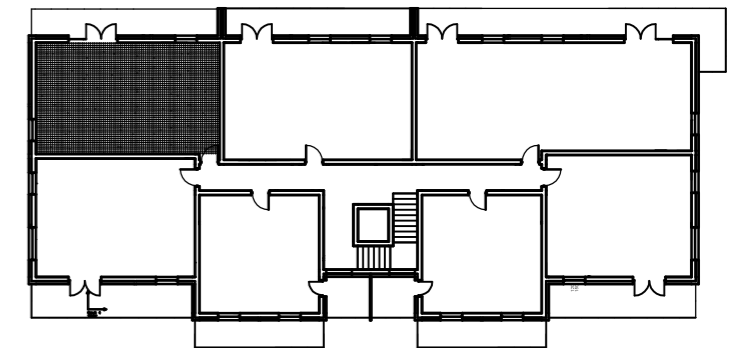

Strony świata

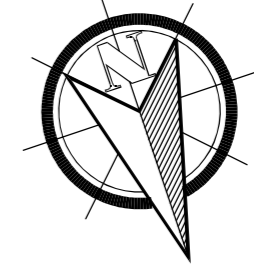

www.osiedlenaskrajulasu.pl

Biuro sprzedaży: 531-765-557