


ZAŁĄCZNIK NR 1

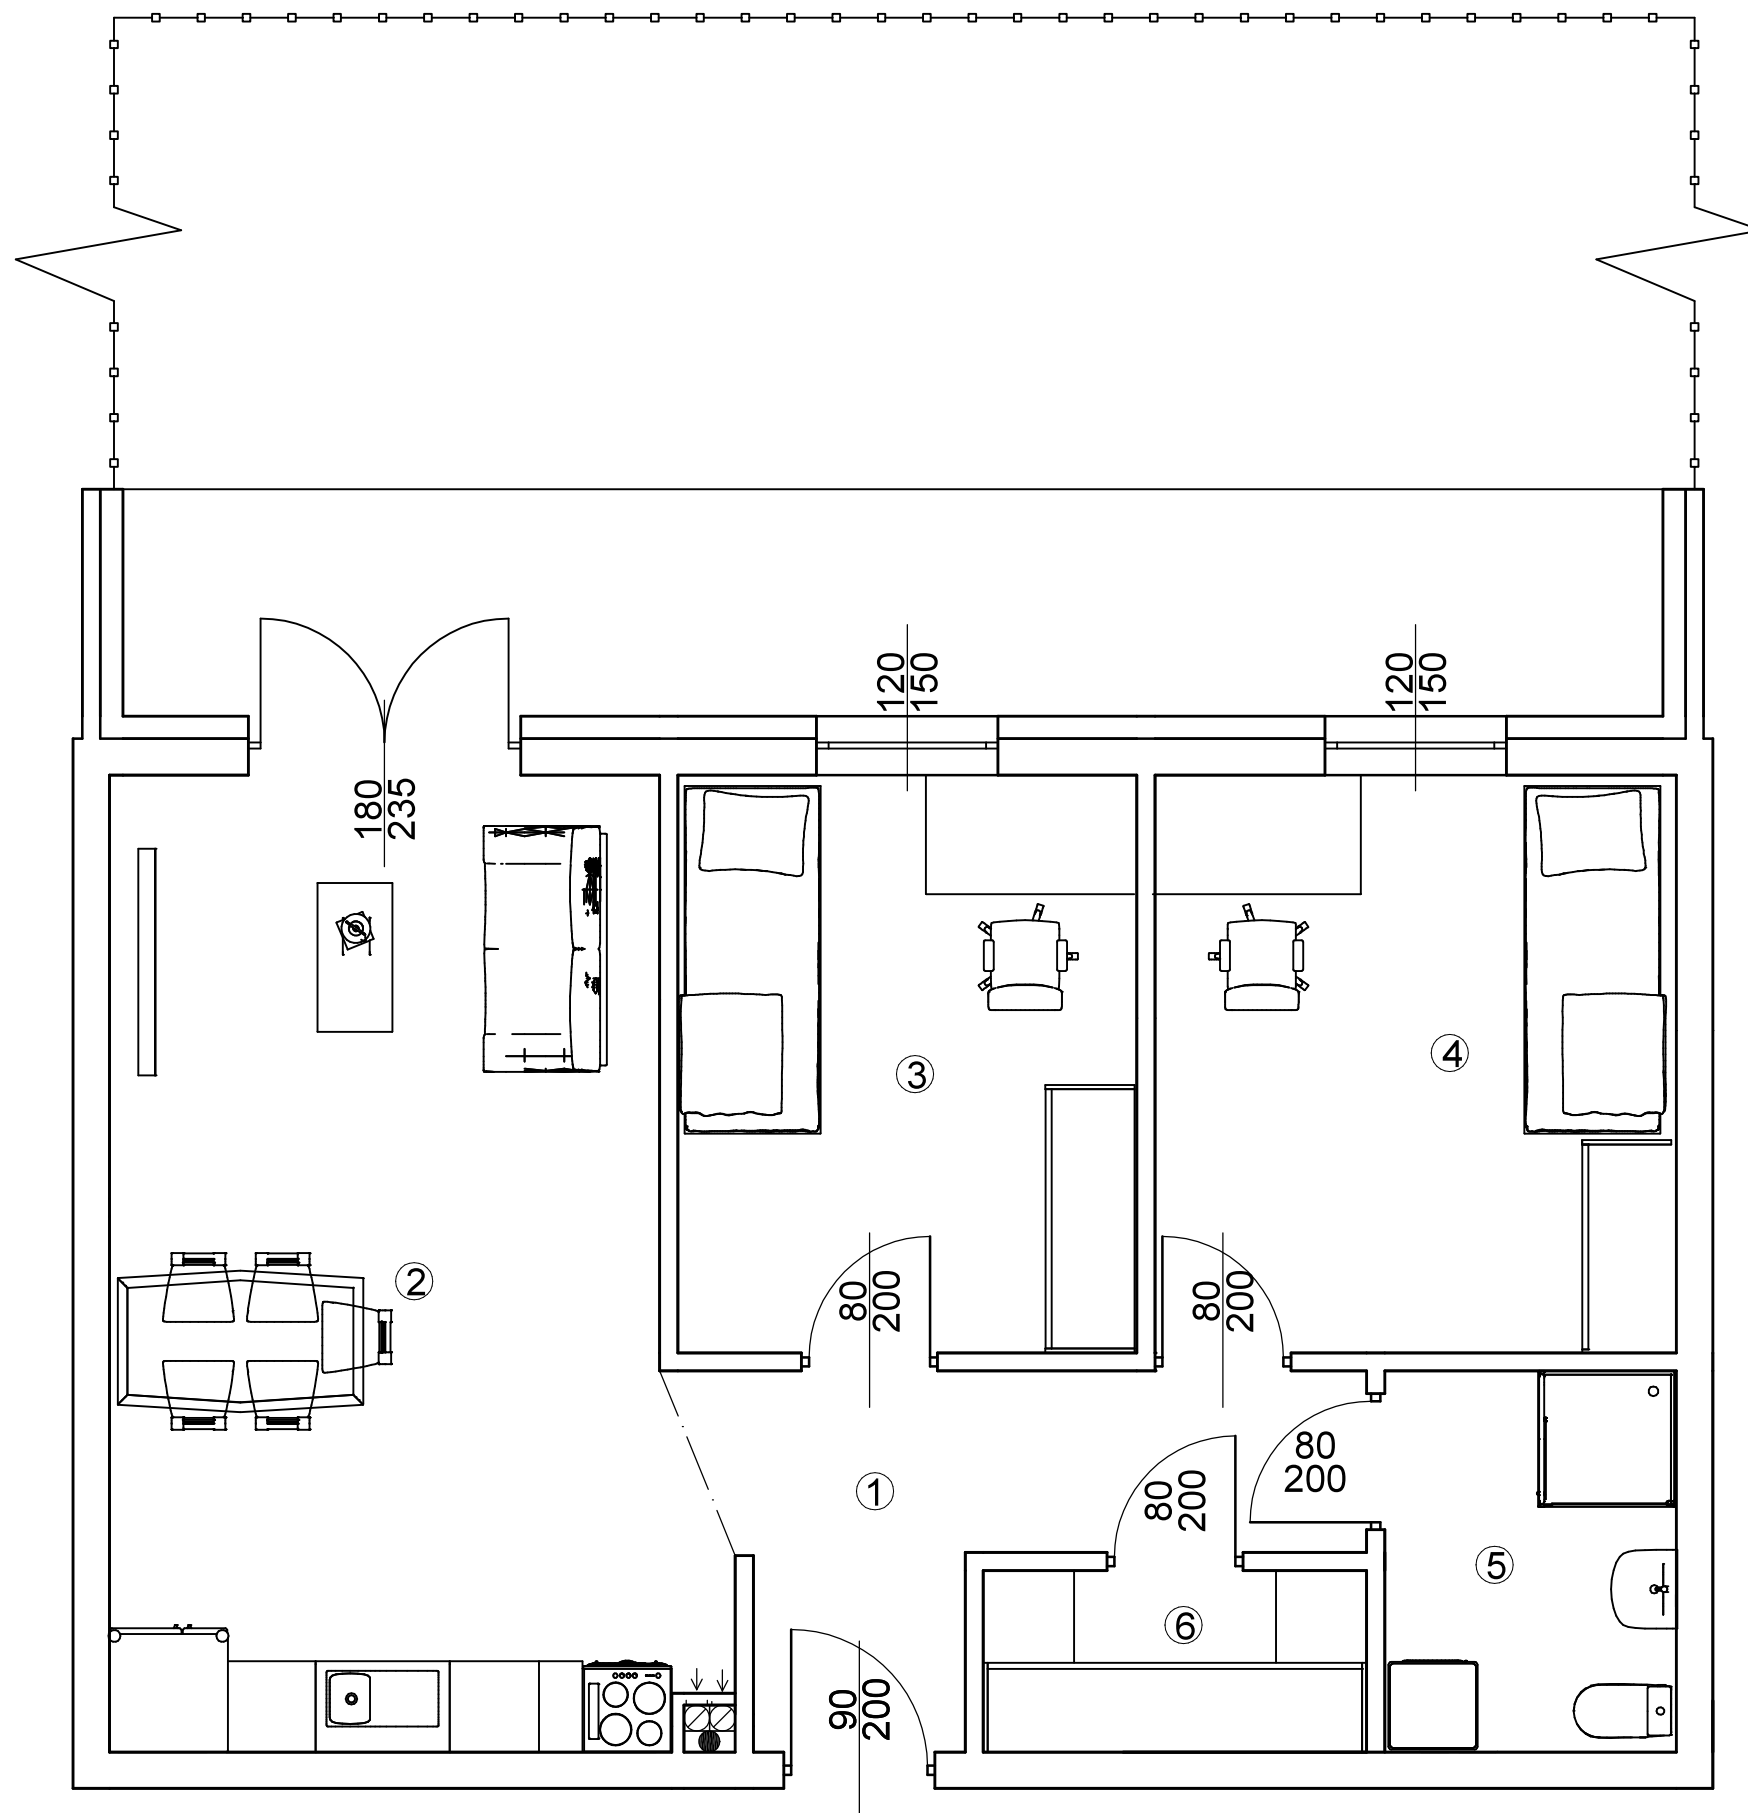


Osiedle Na Skraju Lasu 3  
Budynek nr 2

Mieszkanie nr 4  
Pow. : 63,35 m<sup>2</sup>  
Kondygnacja parteru


Zestawienie pomieszczeń

	Pomieszczenie:	Pow. [m <sup>2</sup> ]
1	Przedpokój	7,04
2	Salon z anek. kuch.	24,09
3	Pokój	11,45
4	Pokój	13,02
5	Łazienka	4,77
6	Garderoba	2,98
SUMA:		63,35
POW. TARASU:		15,27
POW. OGRODU:		45,91

Położenie na kondygnacji

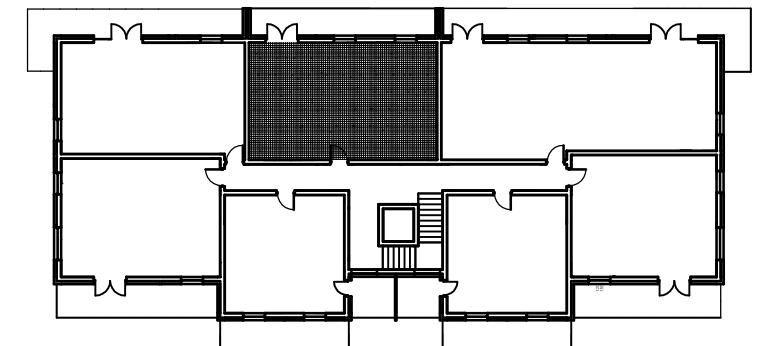

Strony świata

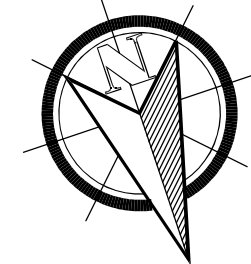

[www.osiedlenaskrajulasu.pl](http://www.osiedlenaskrajulasu.pl)

Biuro sprzedaży: 531-765-557