


ZAŁĄCZNIK NR 1

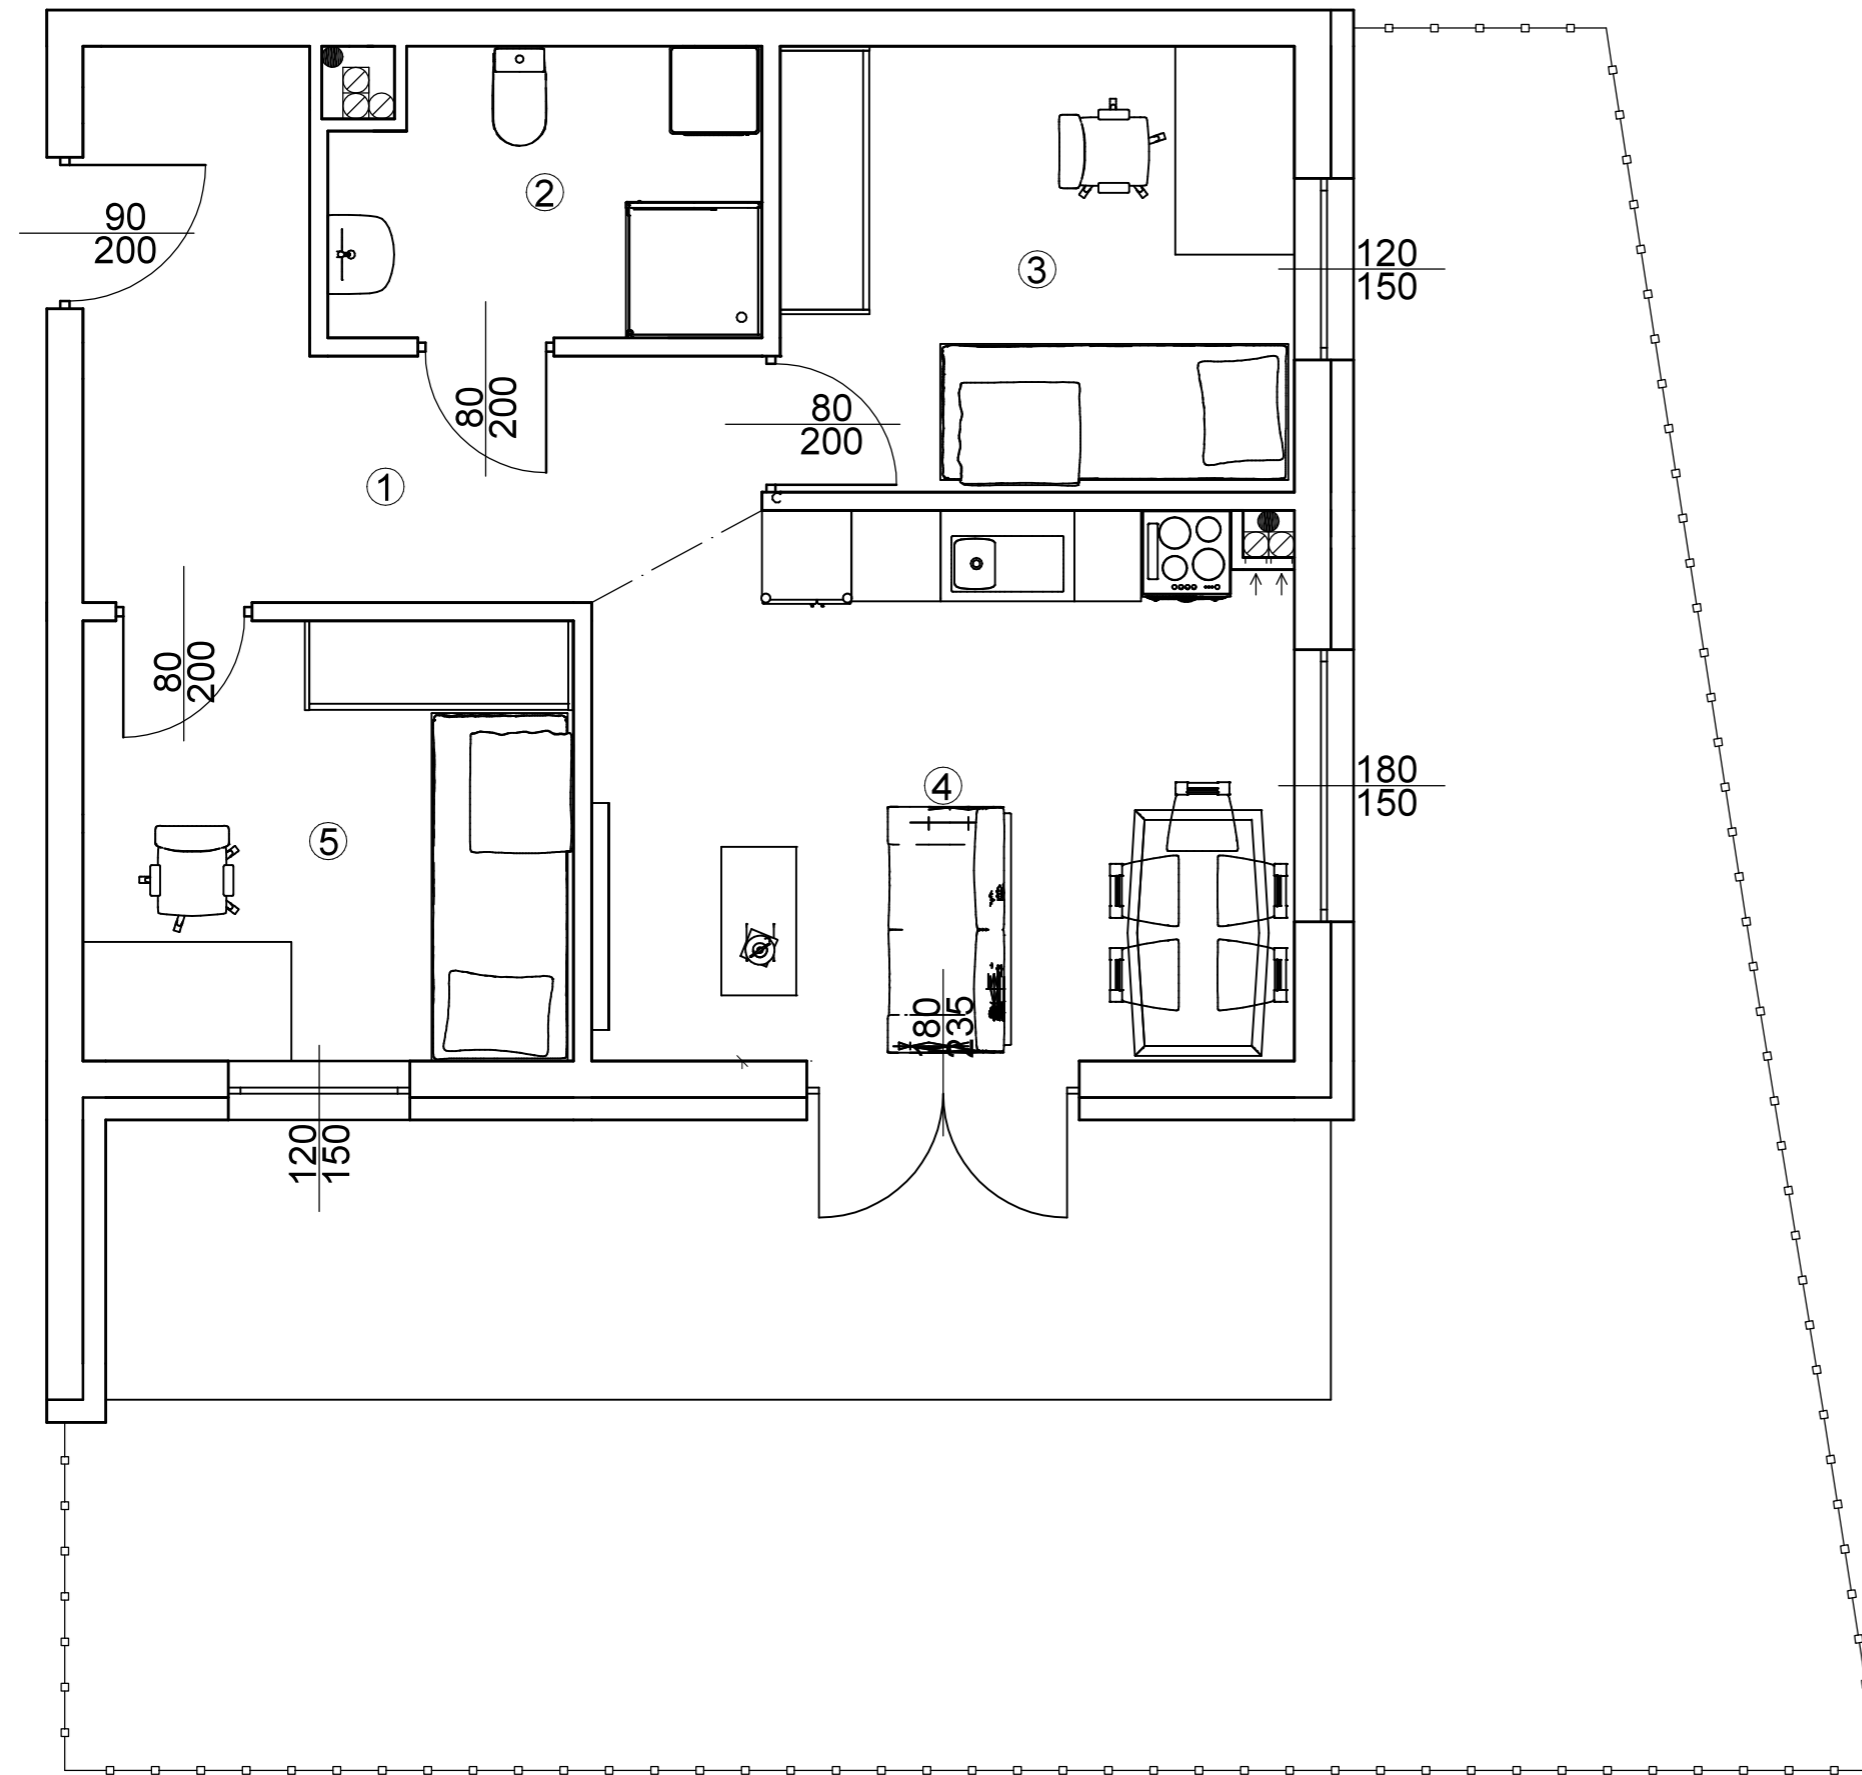

Osiedle Na Skraju Lasu 3
Budynek nr 2


Mieszkanie nr 6
Pow. : 50,58 m²
Kondygnacja parteru

Zestawienie pomieszczeń


	Pomieszczenie:	Pow. [m ²]
1	Przedpokój	9,93
2	Łazienka	5,14
3	Pokój	9,91
4	Salon z anek. kuch.	16,27
5	Pokój	9,33
SUMA:		50,58

POW. TARASU:	14,99
POW. OGRODU:	119,00

Położenie na kondygnacji

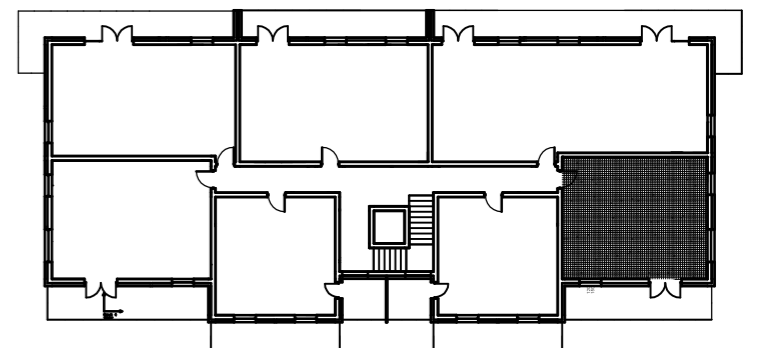

Strony świata

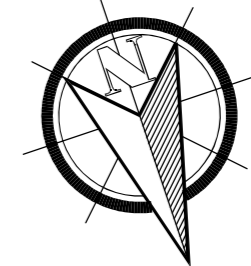

www.osiedlenaskrajulasu.pl

Biuro sprzedaży: 531-765-557