


ZAŁĄCZNIK NR 1

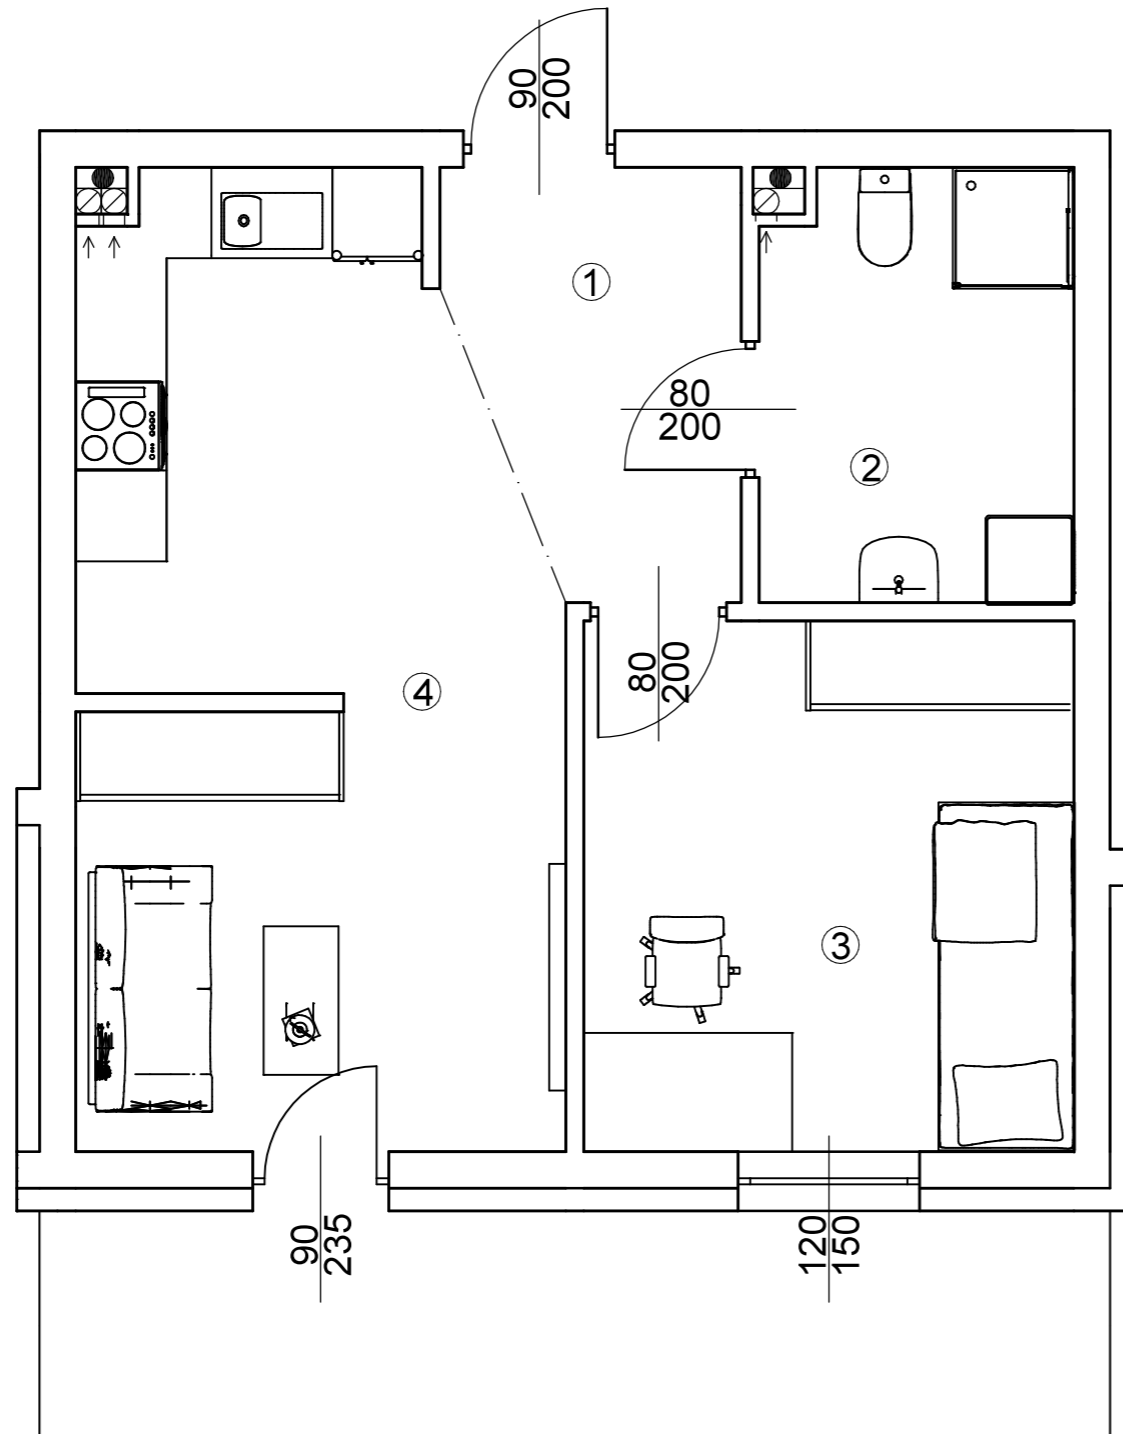

Osiedle Na Skraju Lasu 3  
Budynek nr 2


Mieszkanie nr 7  
Pow. : 40,66 m<sup>2</sup>  
Kondygnacja parteru

Zestawienie pomieszczeń


Pomieszczenie:	Pow. [m <sup>2</sup> ]
1 Przedpokój	4,78
2 Łazienka	5,74
3 Pokój	11,23
4 Salon z anek. kuch.	18,91
SUMA:	40,66

POW. TARASU: 10,62

Położenie na kondygnacji

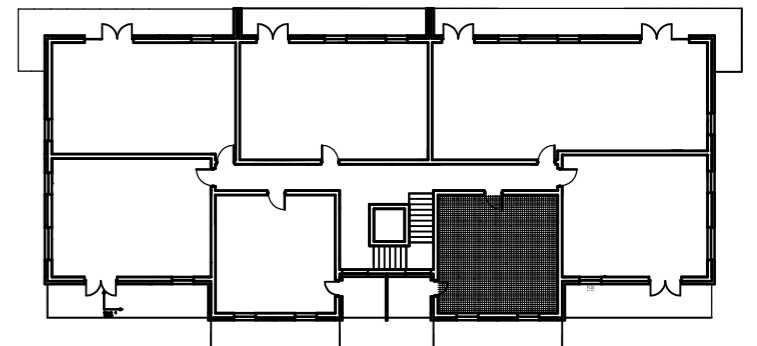

Strony świata

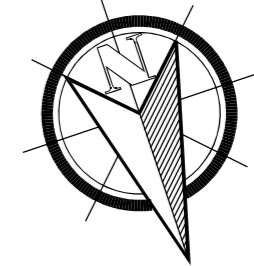

[www.osiedlenaskrajulasu.pl](http://www.osiedlenaskrajulasu.pl)

Biuro sprzedaży: 531-765-557