


ZAŁĄCZNIK NR 1

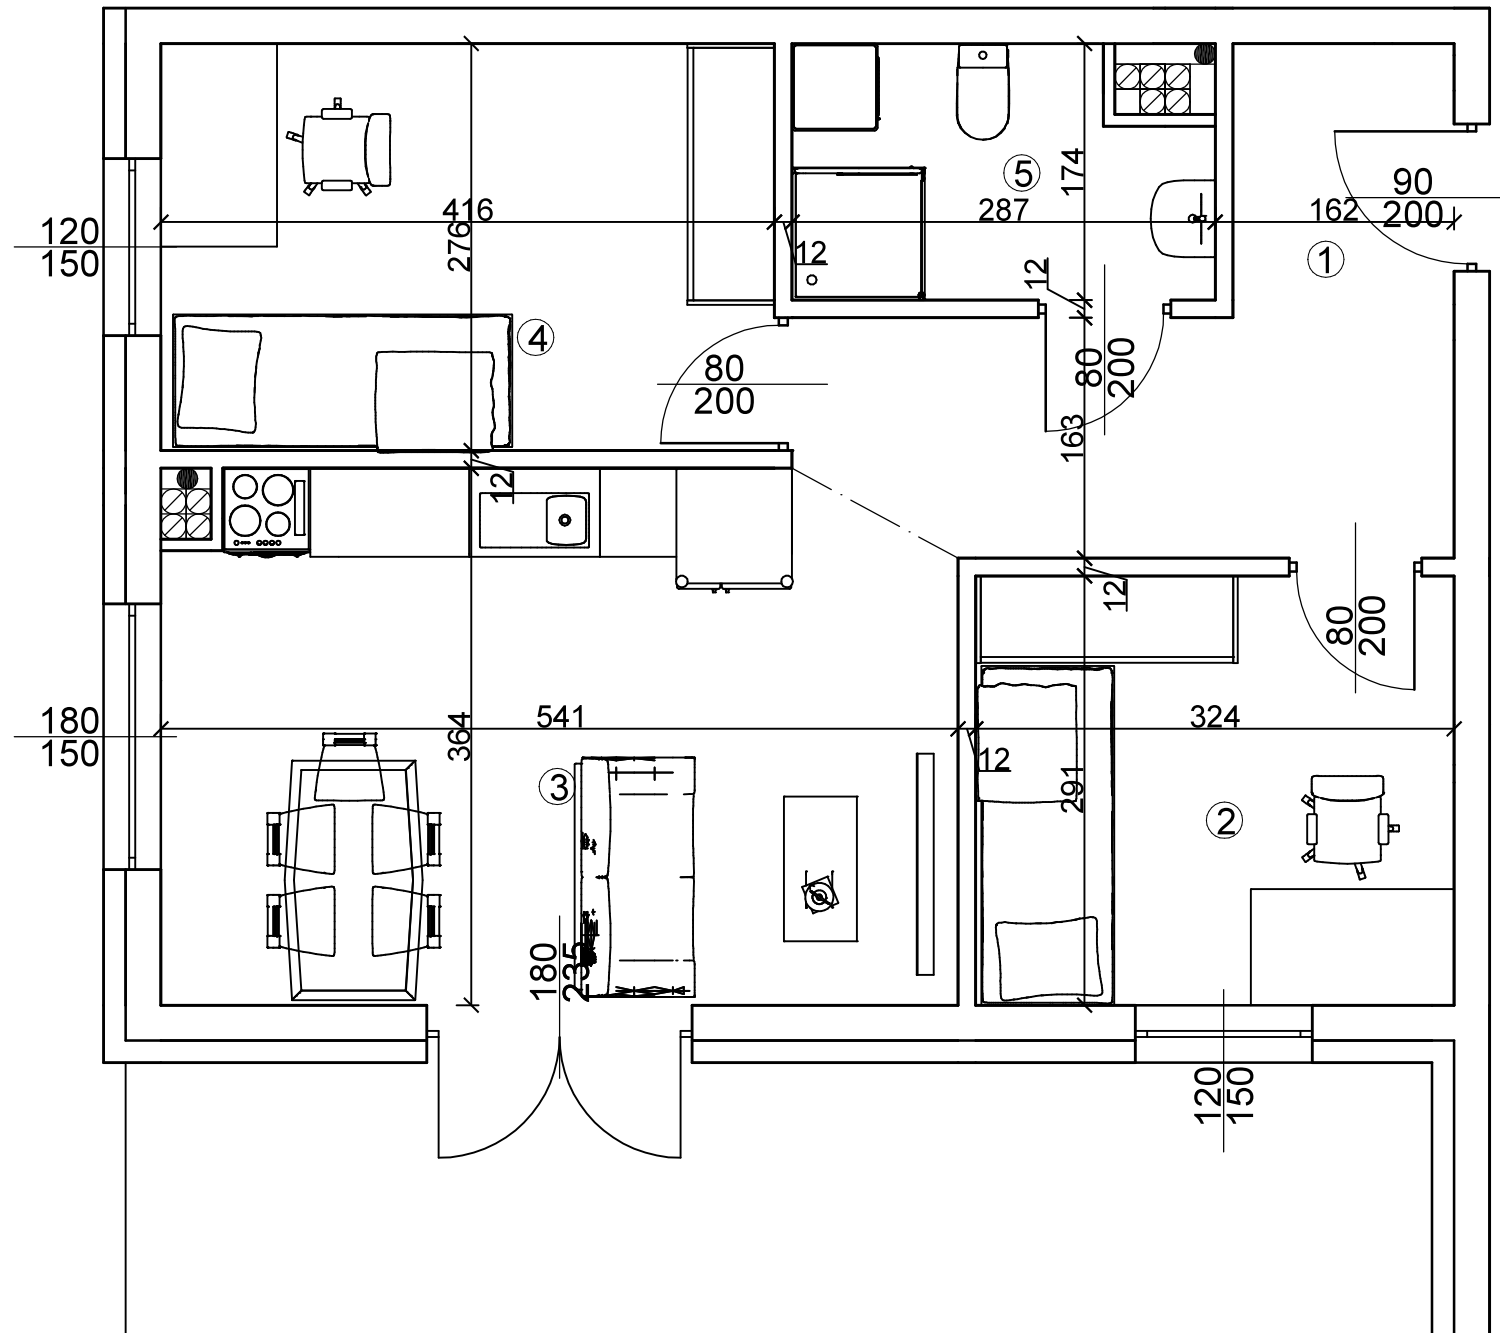

Osiedle Na Skraju Lasu 3
Budynek nr 3


Mieszkanie nr 10
Pow. : 53,68 m²
Kondygnacja I Piętra

Zestawienie pomieszczeń


Pomieszczenie:	Pow. [m ²]
1 Korytarz	9,65
2 Pokój	9,33
3 Salon z anek. kuch.	18,88
4 Pokój	11,34
5 Łazienka	4,48
SUMA:	53,68

POW. BALKONU: 16,39

Położenie na kondygnacji

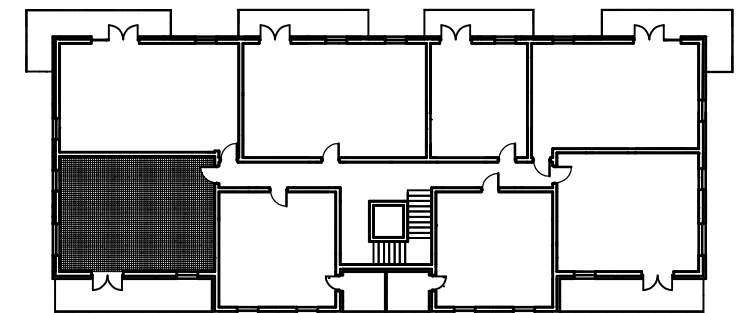

Strony świata

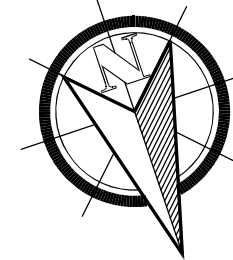

www.osiedlenaskrajulasu.pl

Biuro sprzedaży: 531-765-557