


ZAŁĄCZNIK NR 1

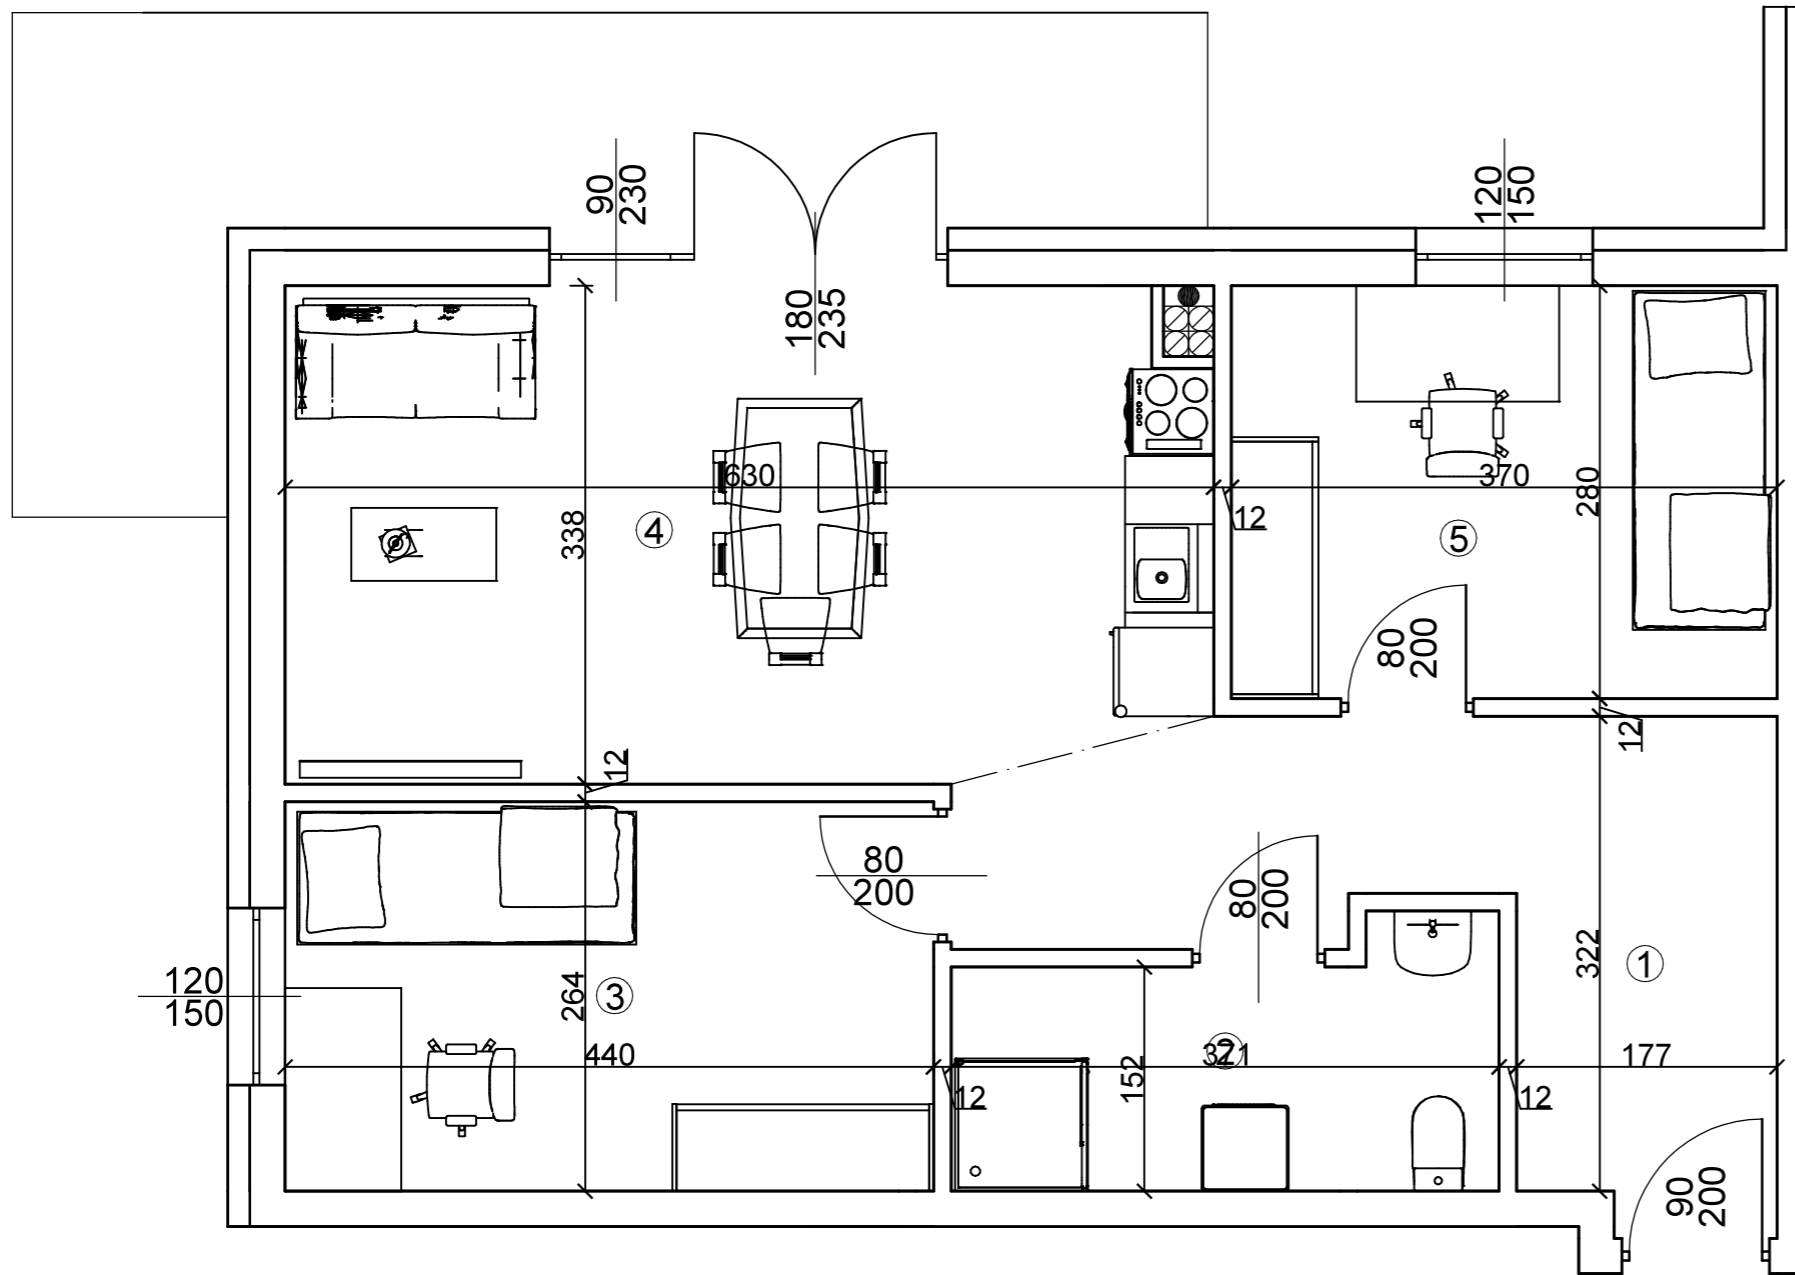

Osiedle Na Skraju Lasu 3
Budynek nr 3


Mieszkanie nr 11
Pow. : 59,09 m²
Kondygnacja I Piętra

Zestawienie pomieszczeń


| Pomieszczenie: | Pow. [m ²] |
|-----------------------|------------------------|
| 1 Korytarz | 11,11 |
| 2 Łazienka | 5,88 |
| 3 Pokój | 11,47 |
| 4 Salon z anek. kuch. | 20,40 |
| 5 Pokój | 10,23 |
| SUMA: | 59,09 |

POW. BALKONU: 14,69

Położenie na kondygnacji

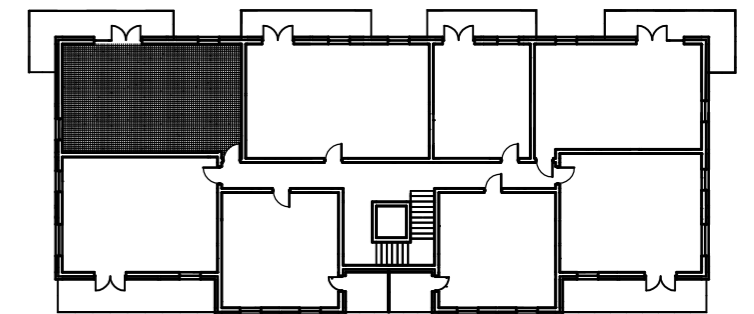

Strony świata

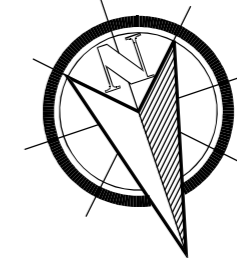

www.osiedlenaskrajulasu.pl

Biuro sprzedaży: 531-765-557