


ZAŁĄCZNIK NR 1

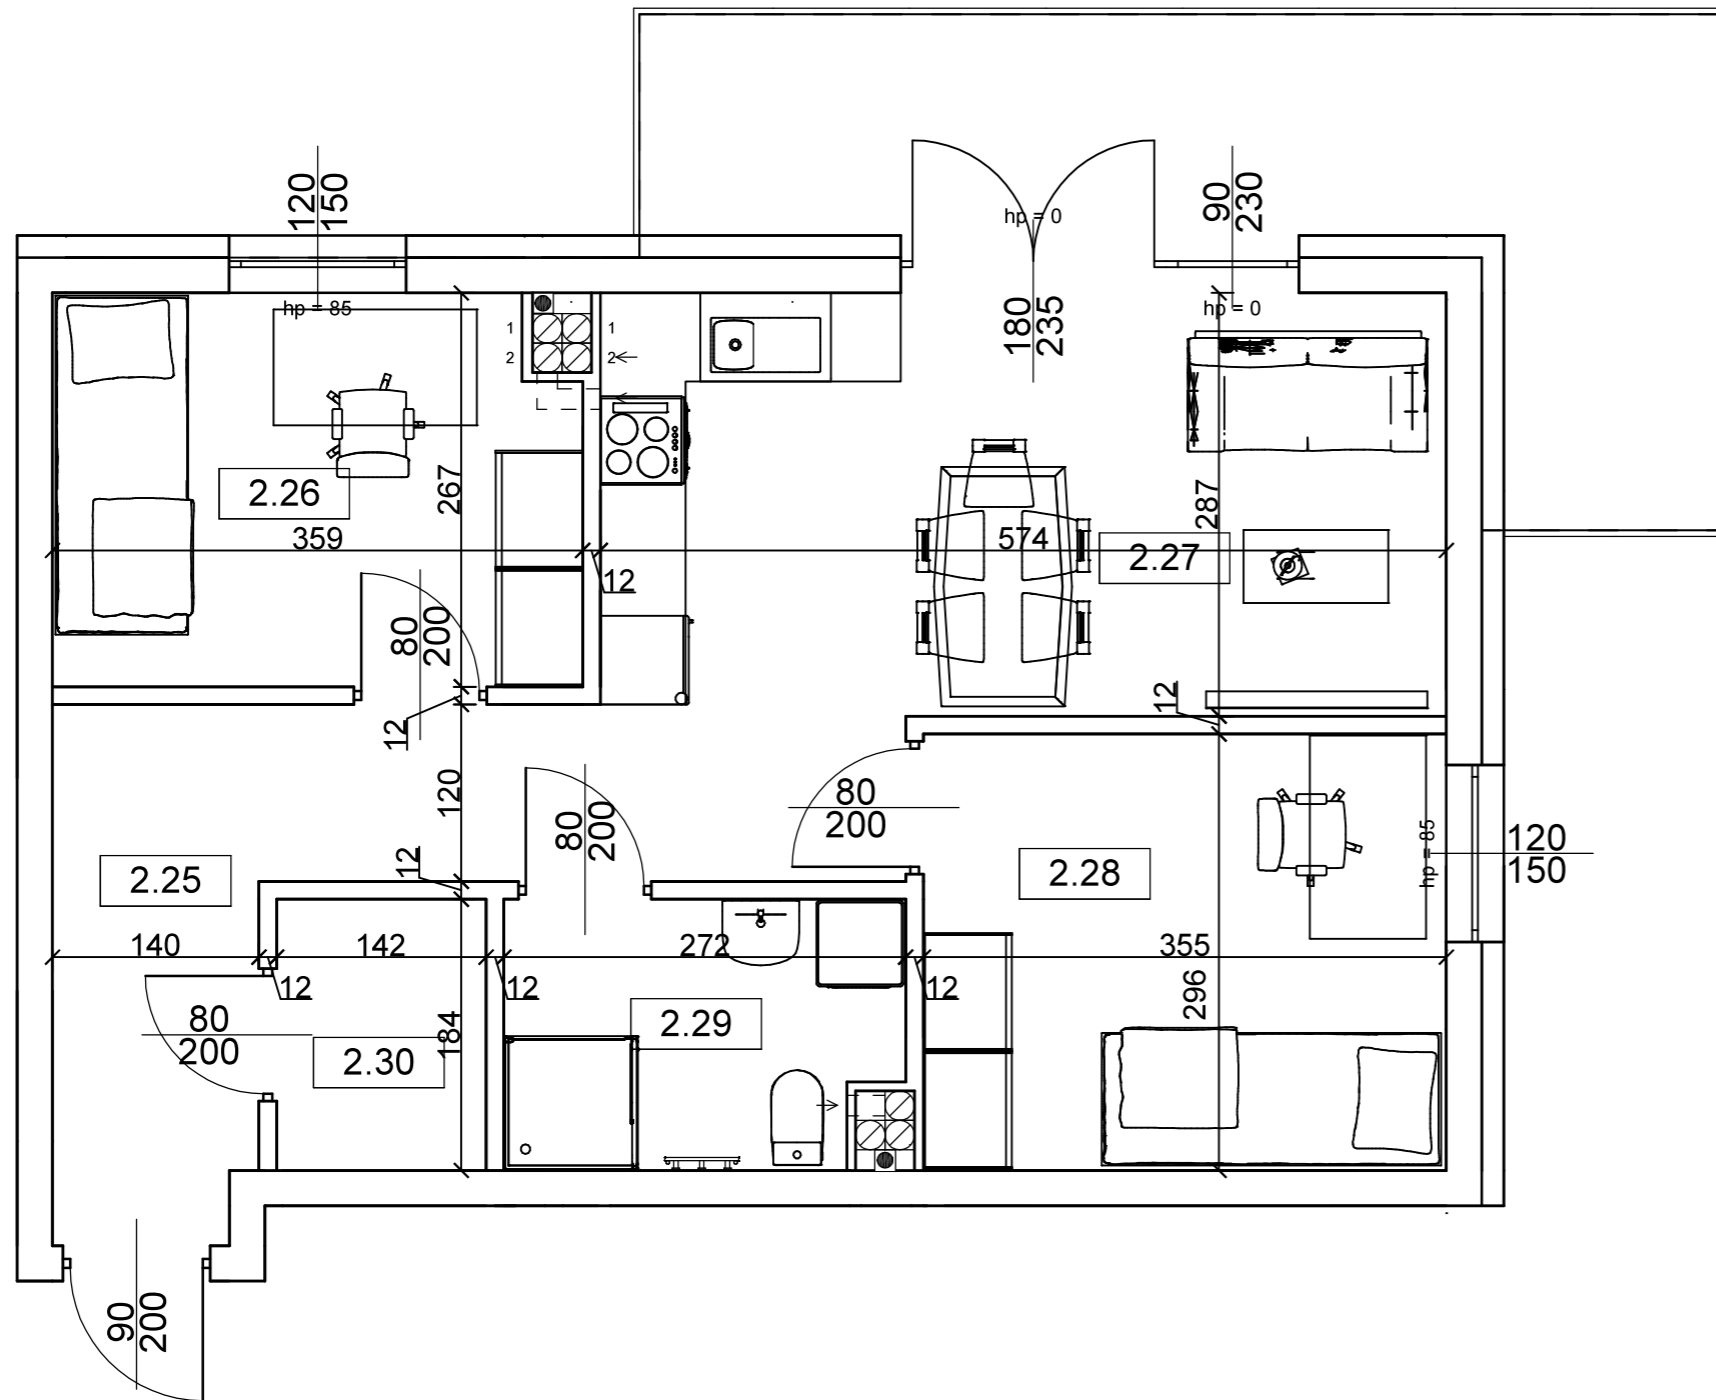


Osiedle Na Skraju Lasu 3  
Budynek nr 3

Mieszkanie nr 14  
Pow. : 53,10 m<sup>2</sup>  
Kondygnacja I Piętra

Zestawienie pomieszczeń

Pomieszczenie:	Pow. [m <sup>2</sup> ]
1 Korytarz	10,05
2 Salon z anek. kuch.	16,23
3 Pokój	9,23
4 Pokój	10,36
5 Łazienka	4,68
6 Garderoba	2,55
SUMA:	53,10
POW. BALKONU:	14,04

Położenie na kondygnacji

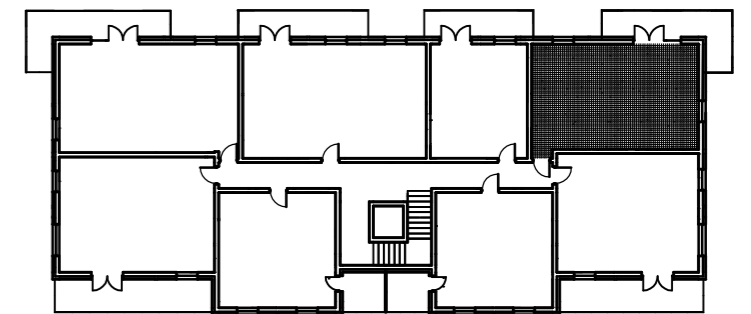

Strony świata



[www.osiedlenaskrajulasu.pl](http://www.osiedlenaskrajulasu.pl)

Biuro sprzedaży: 531-765-557